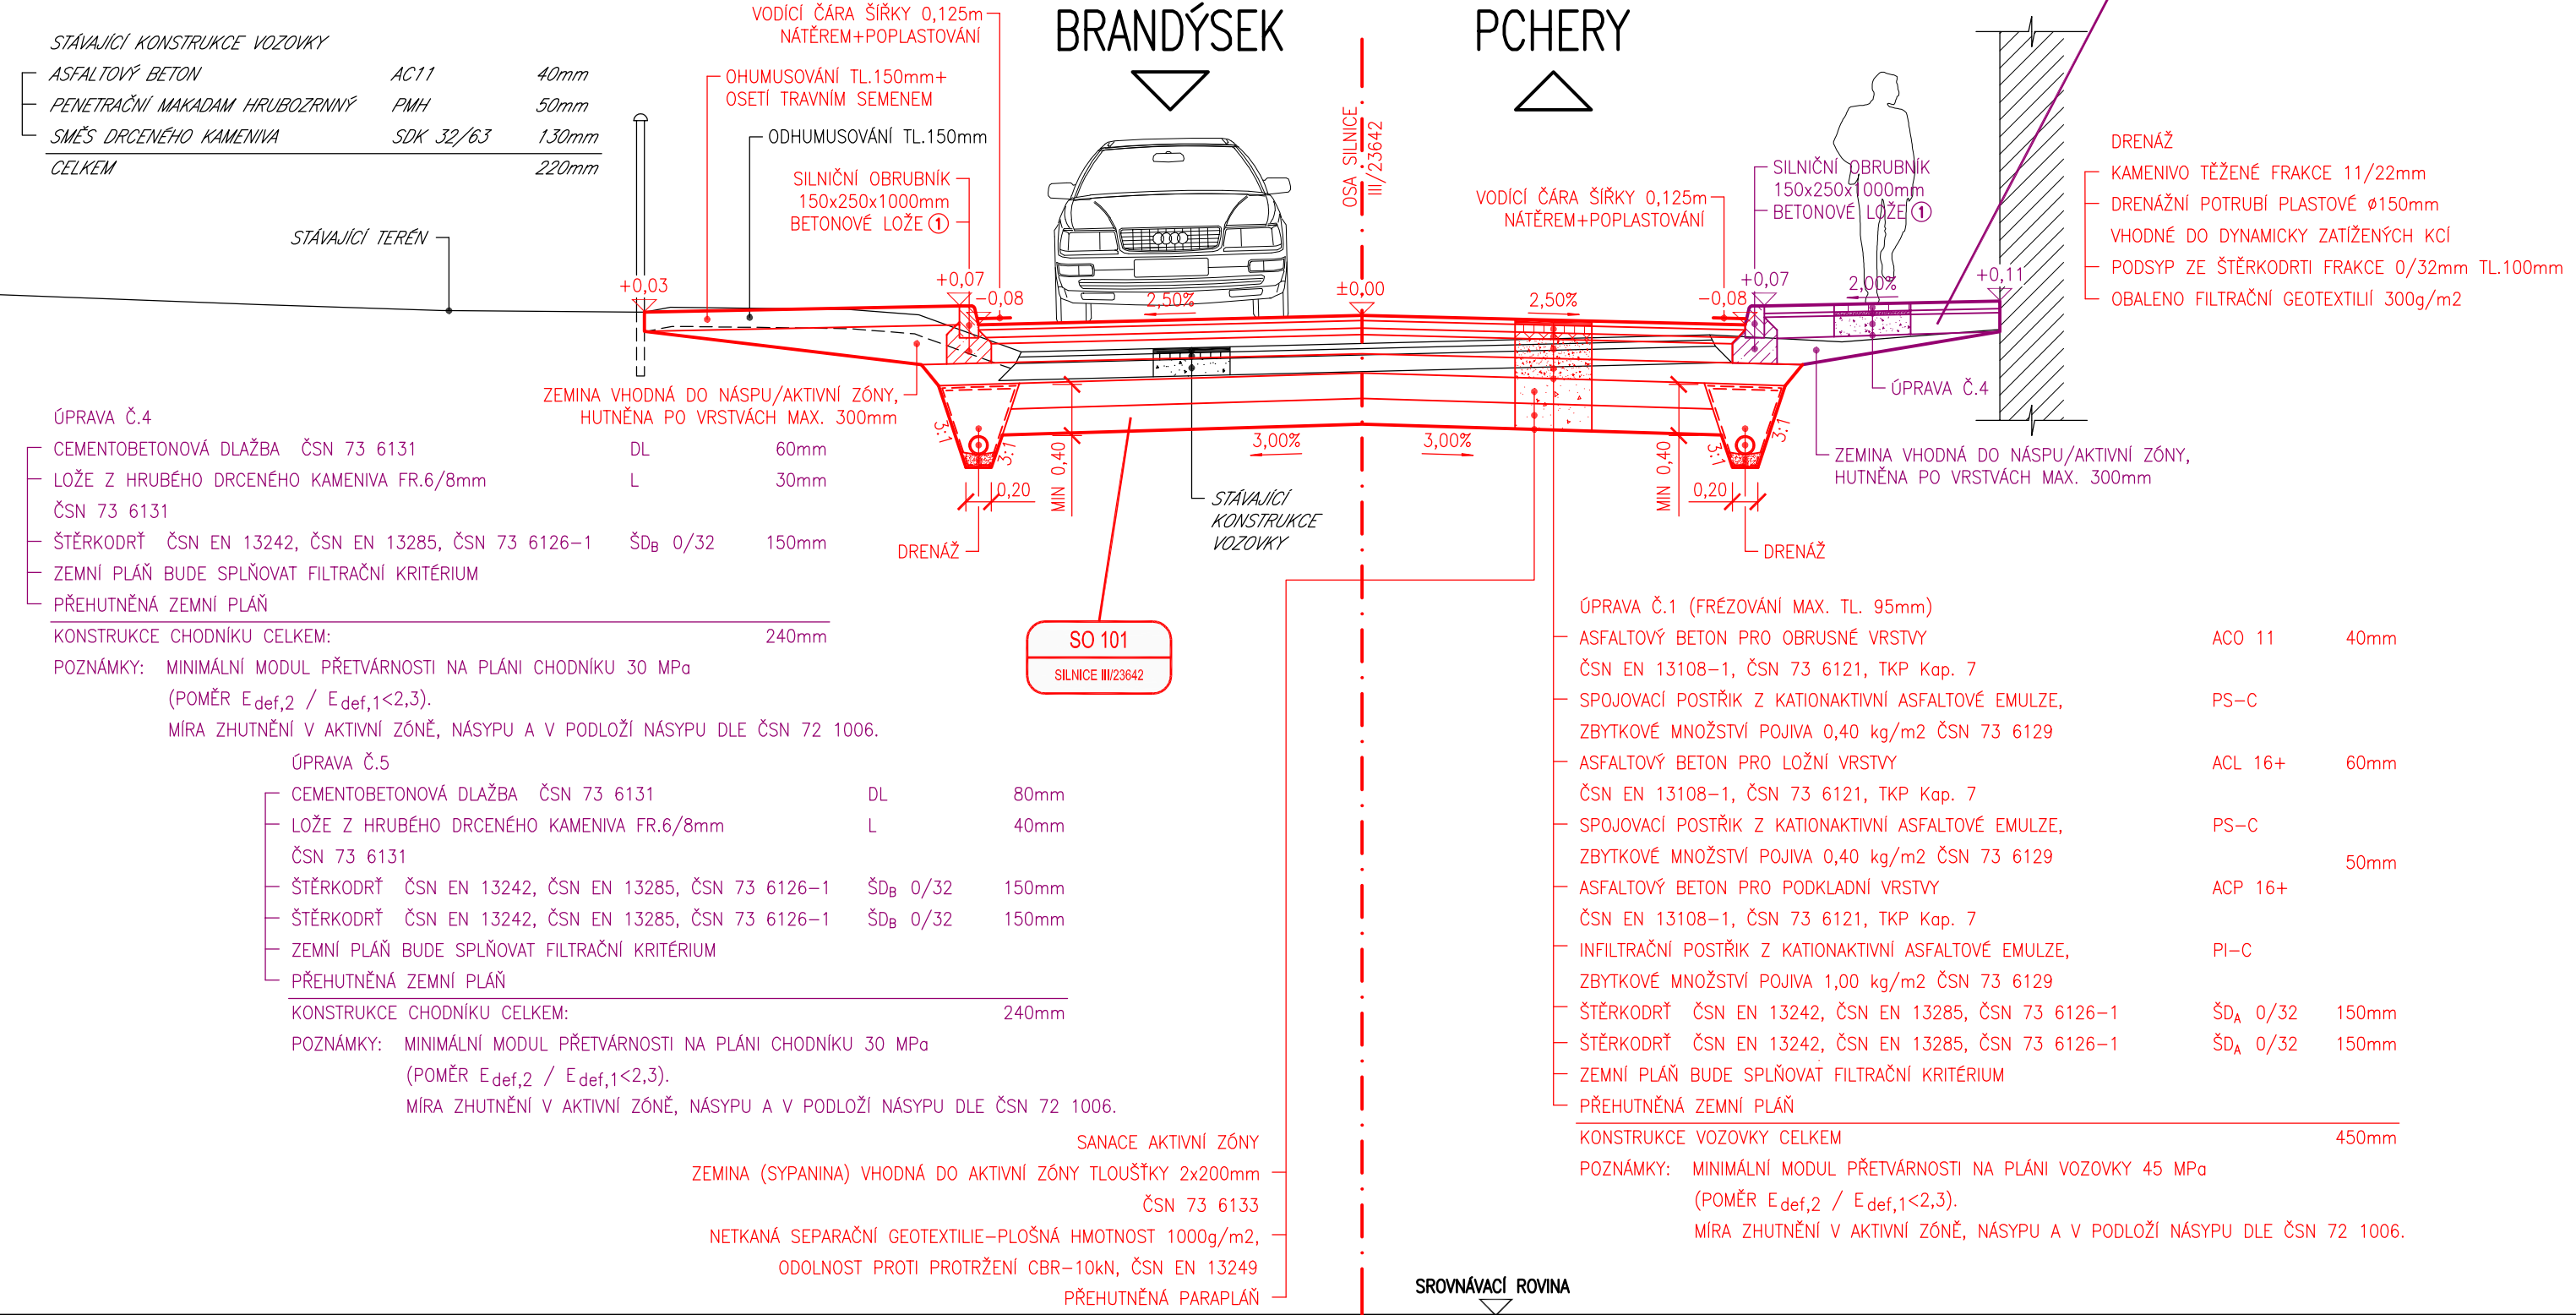


VZOROVÉ PŘÍČNÉ ŘEZY  
ČÁST 1  
M 1:50

km 0,00000 – km 0,27070  
km 1,19519 – km 1,80330




DRUHY POUŽITÝCH BETONŮ:

- ① BETON ČSN EN 206+A1 C20/25-XF3 (CZ)-CI 1,0-D<sub>max</sub> 22-S3 BETONOVÉ LOŽE
- ② BETON ČSN EN 206+A1 C30/37-XF4 (CZ)-CI 0,4-D<sub>max</sub> 22-S3 VTOKOVÝ OBJEKT
- ③ BETON ČSN EN 206+A1 C12/15-X0 (CZ)-CI 1,0-D<sub>max</sub> 22-S3 PODKLADNÍ BETON



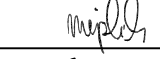

SEZNAM STAVEBNÍCH OBJEKTŮ



- SO 101 - SILNICE III/12512
- SO 102 - PROPUSTKY POD SILNICÍ III/23642
- SO 103 - SJEZDY
- SO 104 - VEŘEJNÝ PROSTOR - BRANDÝSEK
- SO 201 - ZÁRUBNÍ ZEĎ V KM 0,084 - 0,163
- SO 202 - ZÁRUBNÍ ZEĎ V KM 0,320 - 0,430
- SO 401 - VEŘEJNÉ OSVĚTLENÍ - BRANDÝSEK

INVESTOR	KSÚS STŘEDOČESKÉHO KRAJE, p.o, ZBOROVSKÁ 11 150 21 PRAHA 5	
ZÁSTUPCE INVESTORA	KAREL MOTAL	

SOUŘADNÝ SYSTÉM: S - JTSK  
VÝŠKOVÝ SYSTÉM: B.p.v.

OZN. ZMĚNY	POPIS ZMĚNY	DATUM	PODPIS

ZHOTOVITEL	IM-PROJEKT, INŽENÝRSKÉ A MOSTNÍ KONSTRUKCE, s.r.o. VODNÍ 1, 602 00 BRNO TEL: 533 446 080-2, im-projekt@im-projekt.cz, www.im-projekt.cz		
ZAKÁZKOVÉ ČÍSLO	2020688		
ZODP. PROJEKTANT	ING. MIROSLAV TOBEK		
VYPRACOVAL	ING. MARTIN MEJZLÍK		
KONTROLOVAL	ING. MIROSLAV TOBEK		

GENERÁLNÍ PROJEKTANT		IM-PROJEKT, INŽENÝRSKÉ A MOSTNÍ KONSTRUKCE, s.r.o. VODNÍ 1, 602 00 BRNO TEL: 533 446 080-2, im-projekt@im-projekt.cz, www.im-projekt.cz		<div></div>	
HLAVNÍ PROJEKTANT		ING. MIROSLAV TOBEK 			
KRAJ: STŘEDOČESKÝ		ORP: Kladno KATASTR: BRANDÝSEK / PCHERY			
STAVBA: III/23642 BRANDÝSEK - PCHERY				FORMÁT	4xA4
ČÁST : SO 101 - SILNICE III/23642				DATUM	DUBEN 2021
				STUPEŇ	DÚSP
				ČÍSLO zak.	2020688
				MĚŘÍTKO	1:50
PŘÍLOHA: VZOROVÉ PŘÍČNÉ ŘEZY - ČÁST 1				ČÍSLO PŘÍLOHY: D.1.1.2.3.01	ČÍSLO PARÉ:
Dokumentaci lze užívat pouze ve smyslu příslušné smlouvy o dílo, výkres či jeho část může být kopírován nebo jiným způsobem rozšiřován pouze po předchozím souhlasu IM-Projekt, inženýrské a mostní konstrukce, s.r.o.					