

VZOROVÉ PŘÍČNÉ ŘEZY

SILNICE III. TŘÍDY

ČÁST 4

S6,5/50


M 1:50

KM 1,00000

NÁSYP	NEZPEVNĚNÁ KRAJNICE	JÍZDNÍ PRUH	JÍZDNÍ PRUH
-------	------------------------	-------------	-------------

ÚPRAVA Č. 1

km 0,27070 – km 1,19519
km 1,80330 – km 2,68125

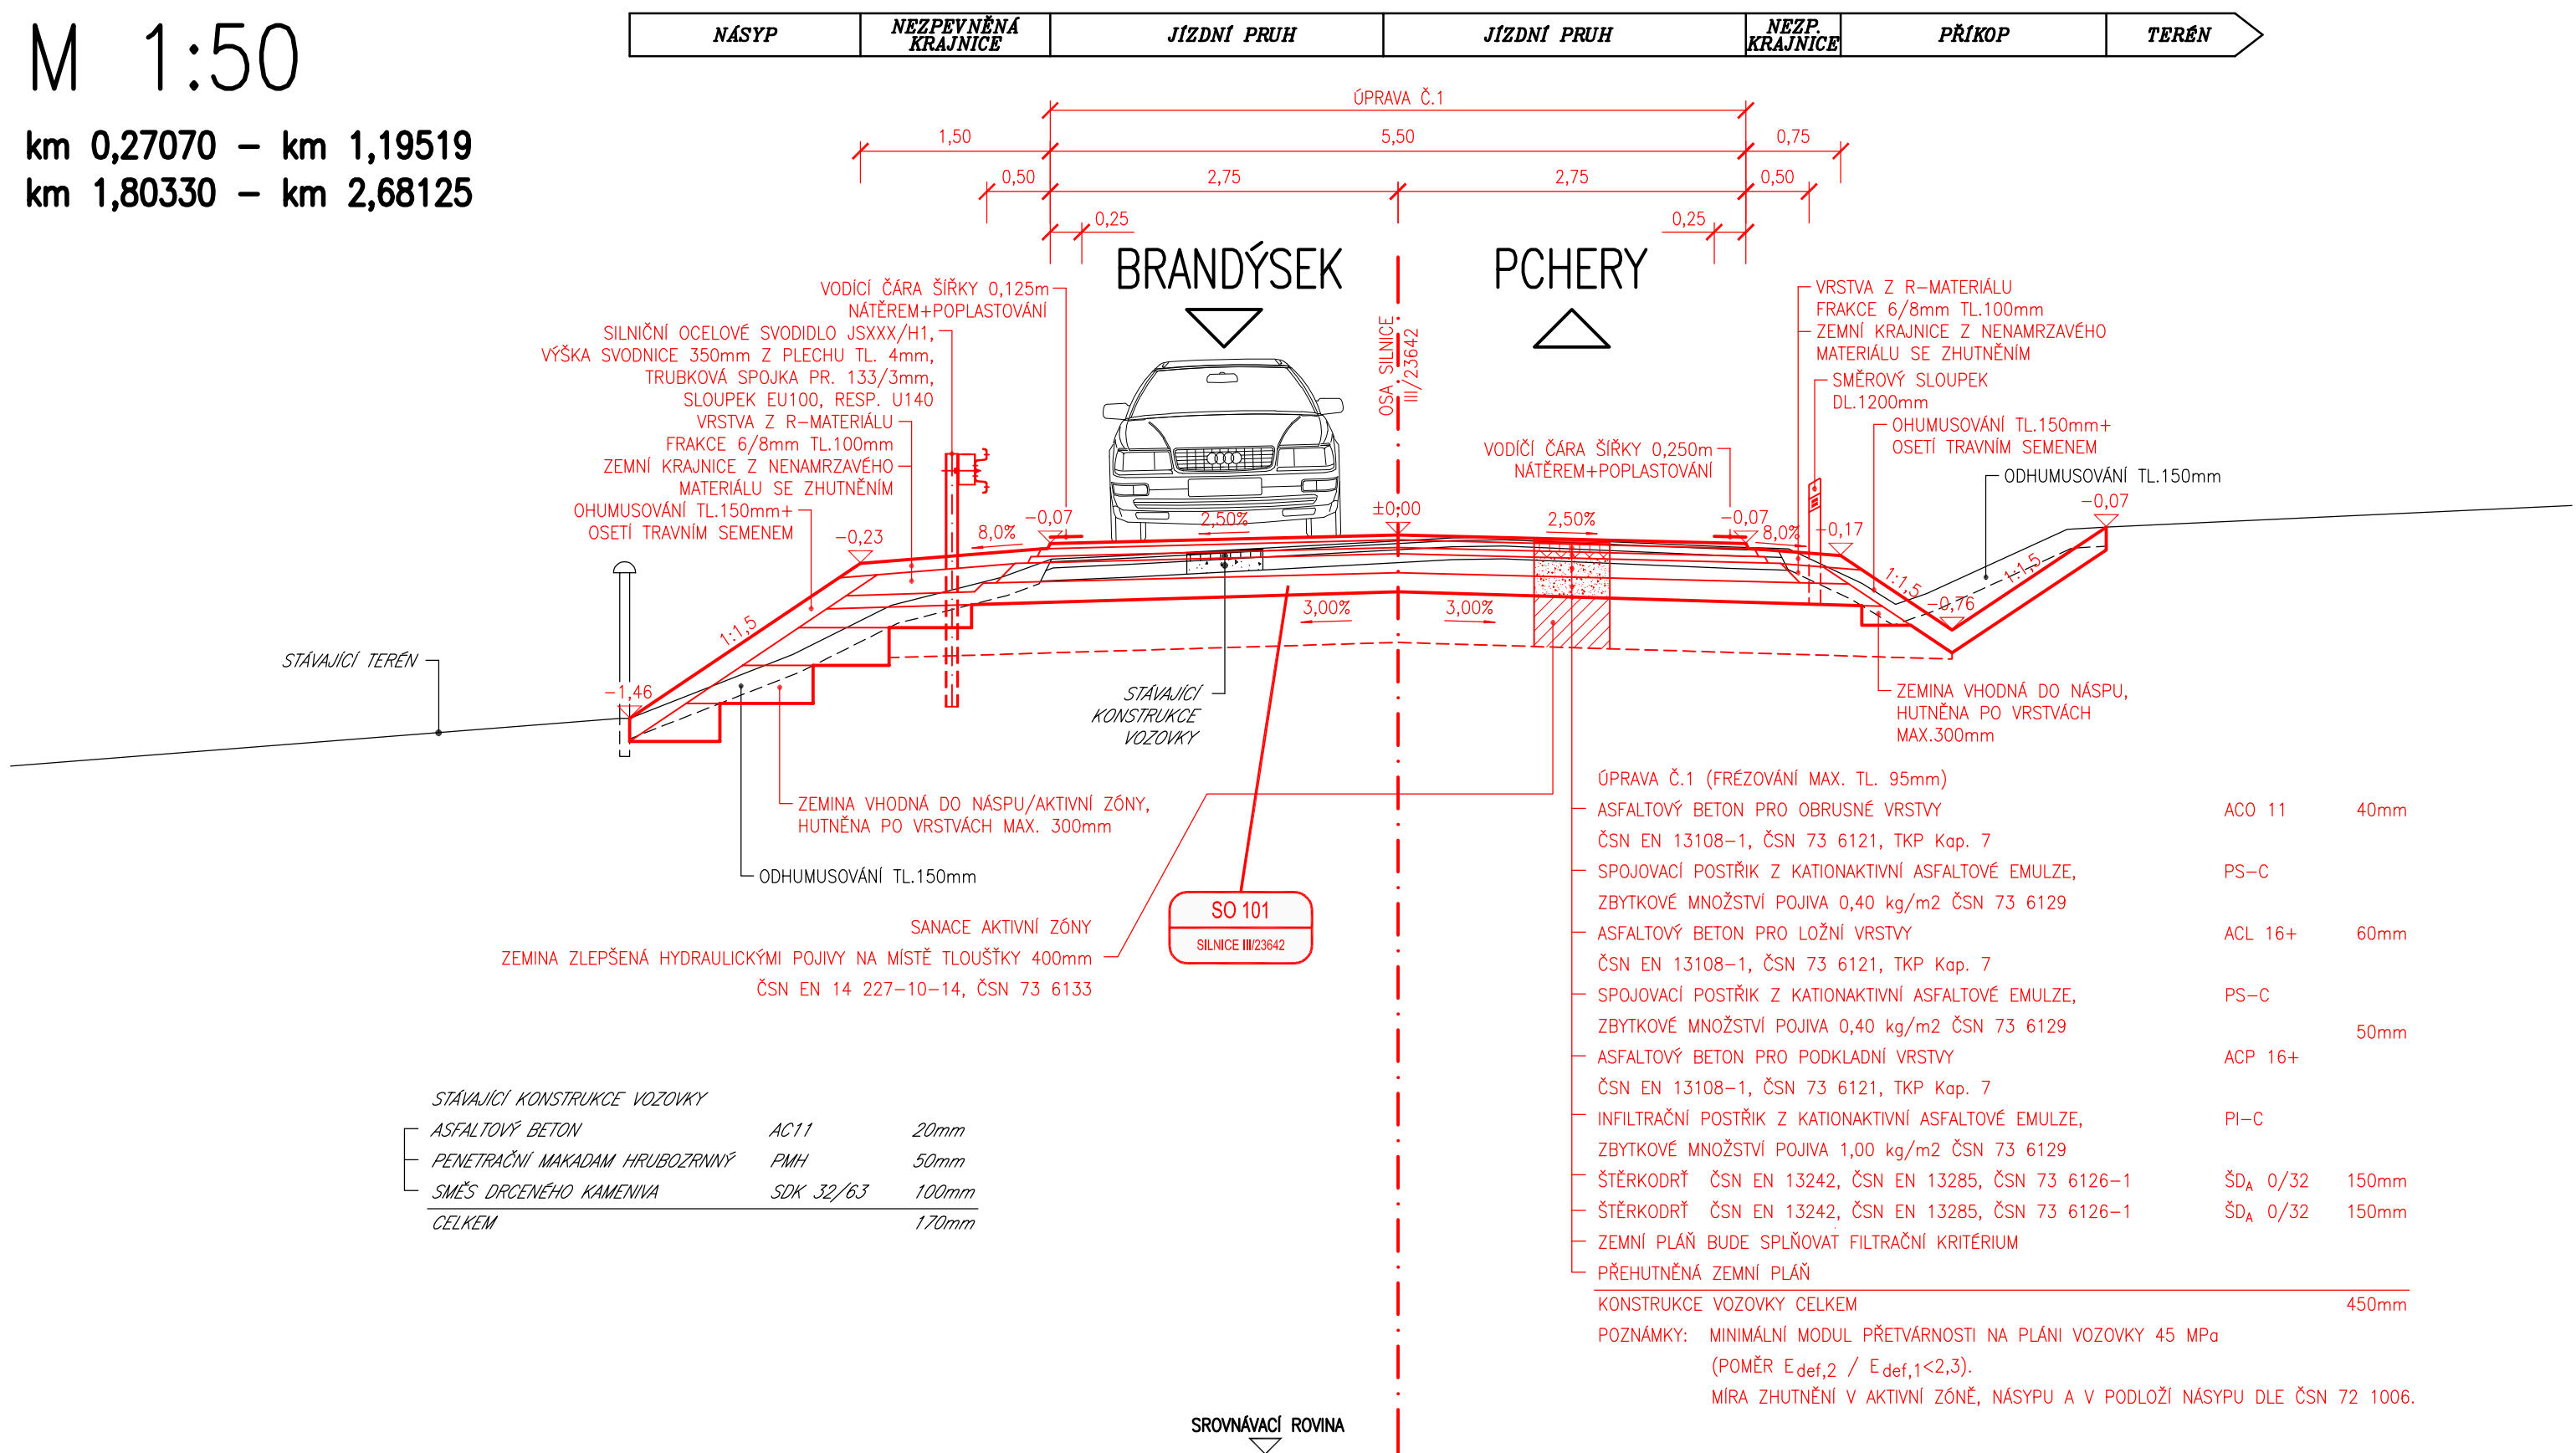

DRUHY POUŽITÝCH BETONŮ:

- | | | |
|---|---|-----------------|
| ① | BETON ČSN EN 206+A1 C20/25-XF3 (CZ)-Cl 1,0-Dmax 22-S3 | BETONOVÉ LOŽE |
| ② | BETON ČSN EN 206+A1 C30/37-XF4 (CZ)-Cl 0,4-Dmax 22-S3 | VTOKOVÝ OBJEKT |
| ③ | BETON ČSN EN 206+A1 C12/15-X0 (CZ)-Cl 1,0-Dmax 22-S3 | PODKLADNÍ BETON |

SEZNAM STAVEBNÍCH OBJEKTŮ

SO 101 - SILNICE III/12512

SO 102 - PROPUSTKY POD SILNICÍ III/23642


SO 103 - SJEZDY

SO 104 - VEŘEJNÝ PROSTOR - BRANDÝSEK

SO 201 - ZÁRUBNÍ ZEĎ V KM 0,084 - 0,163

SO 202 - ZÁRUBNÍ ZEĎ V KM 0,320 - 0,430



SO 401 - VEŘEJNÉ OSVĚTLENÍ - BRANDÝSEK

INVESTOR	KSÚS STŘEDOČESKÉHO KRAJE, p.o., ZBOROVSKÁ 11 150 21 PRAHA 5	
ZÁSTUPCE INVESTORA	KAREL MOTAL	

SOUŘADNÝ SYSTÉM: S - JTSK
VÝŠKOVÝ SYSTÉM: B.p.v.

OZN. ZMĚNY	POPIS ZMĚNY	DATUM	PODPIS

ZHOTOVITEL	IM-PROJEKT, INŽENÝRSKÉ A MOSTNÍ KONSTRUKCE, s.r.o. VODNÍ 1, 602 00 BRNO TEL: 533 446 080-2, im-projekt@im-projekt.cz, www.im-projekt.cz	
ZAKÁZKOVÉ ČÍSLO	2020688	
ZODP. PROJEKTANT	ING. MIROSLAV TOBEK	
VYPRACOVAL	ING. MARTIN MEJZLÍK	
KONTROLOVAL	ING. MIROSLAV TOBEK	

GENERÁLNÍ PROJEKTANT		IM-PROJEKT, INŽENÝRSKÉ A MOSTNÍ KONSTRUKCE, s.r.o. VODNÍ 1, 602 00 BRNO TEL: 533 446 080-2, im-projekt@im-projekt.cz, www.im-projekt.cz					
HLAVNÍ PROJEKTANT		ING. MIROSLAV TOBEK 					
KRAJ: STŘEDOČESKÝ		ORP: Kladno KATASTR: BRANDÝSEK / PCHERY					
STAVBA: III/23642 BRANDÝSEK - PCHERY ČÁST : SO 101 - SILNICE III/23642				FORMÁT		4x4	
				DATUM		DUBEN 2021	
				STUPEŇ		DÚSP	
				ČÍSLO zak.		2020688	
				MĚŘÍTKO		1:50	
PŘÍLOHA: VZOROVÉ PŘÍČNÉ ŘEZY - ČÁST 4				ČÍSLO PŘÍLOHY:		ČÍSLO PARÉ:	
				D.1.1.2.3.04			

Dokumentaci lze užívat pouze ve smyslu příslušné smlouvy o dílo, výkres či jeho část může být kopírován nebo jiným způsobem rozšiřován pouze po předchozím souhlasu IM-Projekt, inženýrské a mostní konstrukce, s.r.o.