




PROPUSTEK V KM 0,17711 M 1:50
PŮDORYS

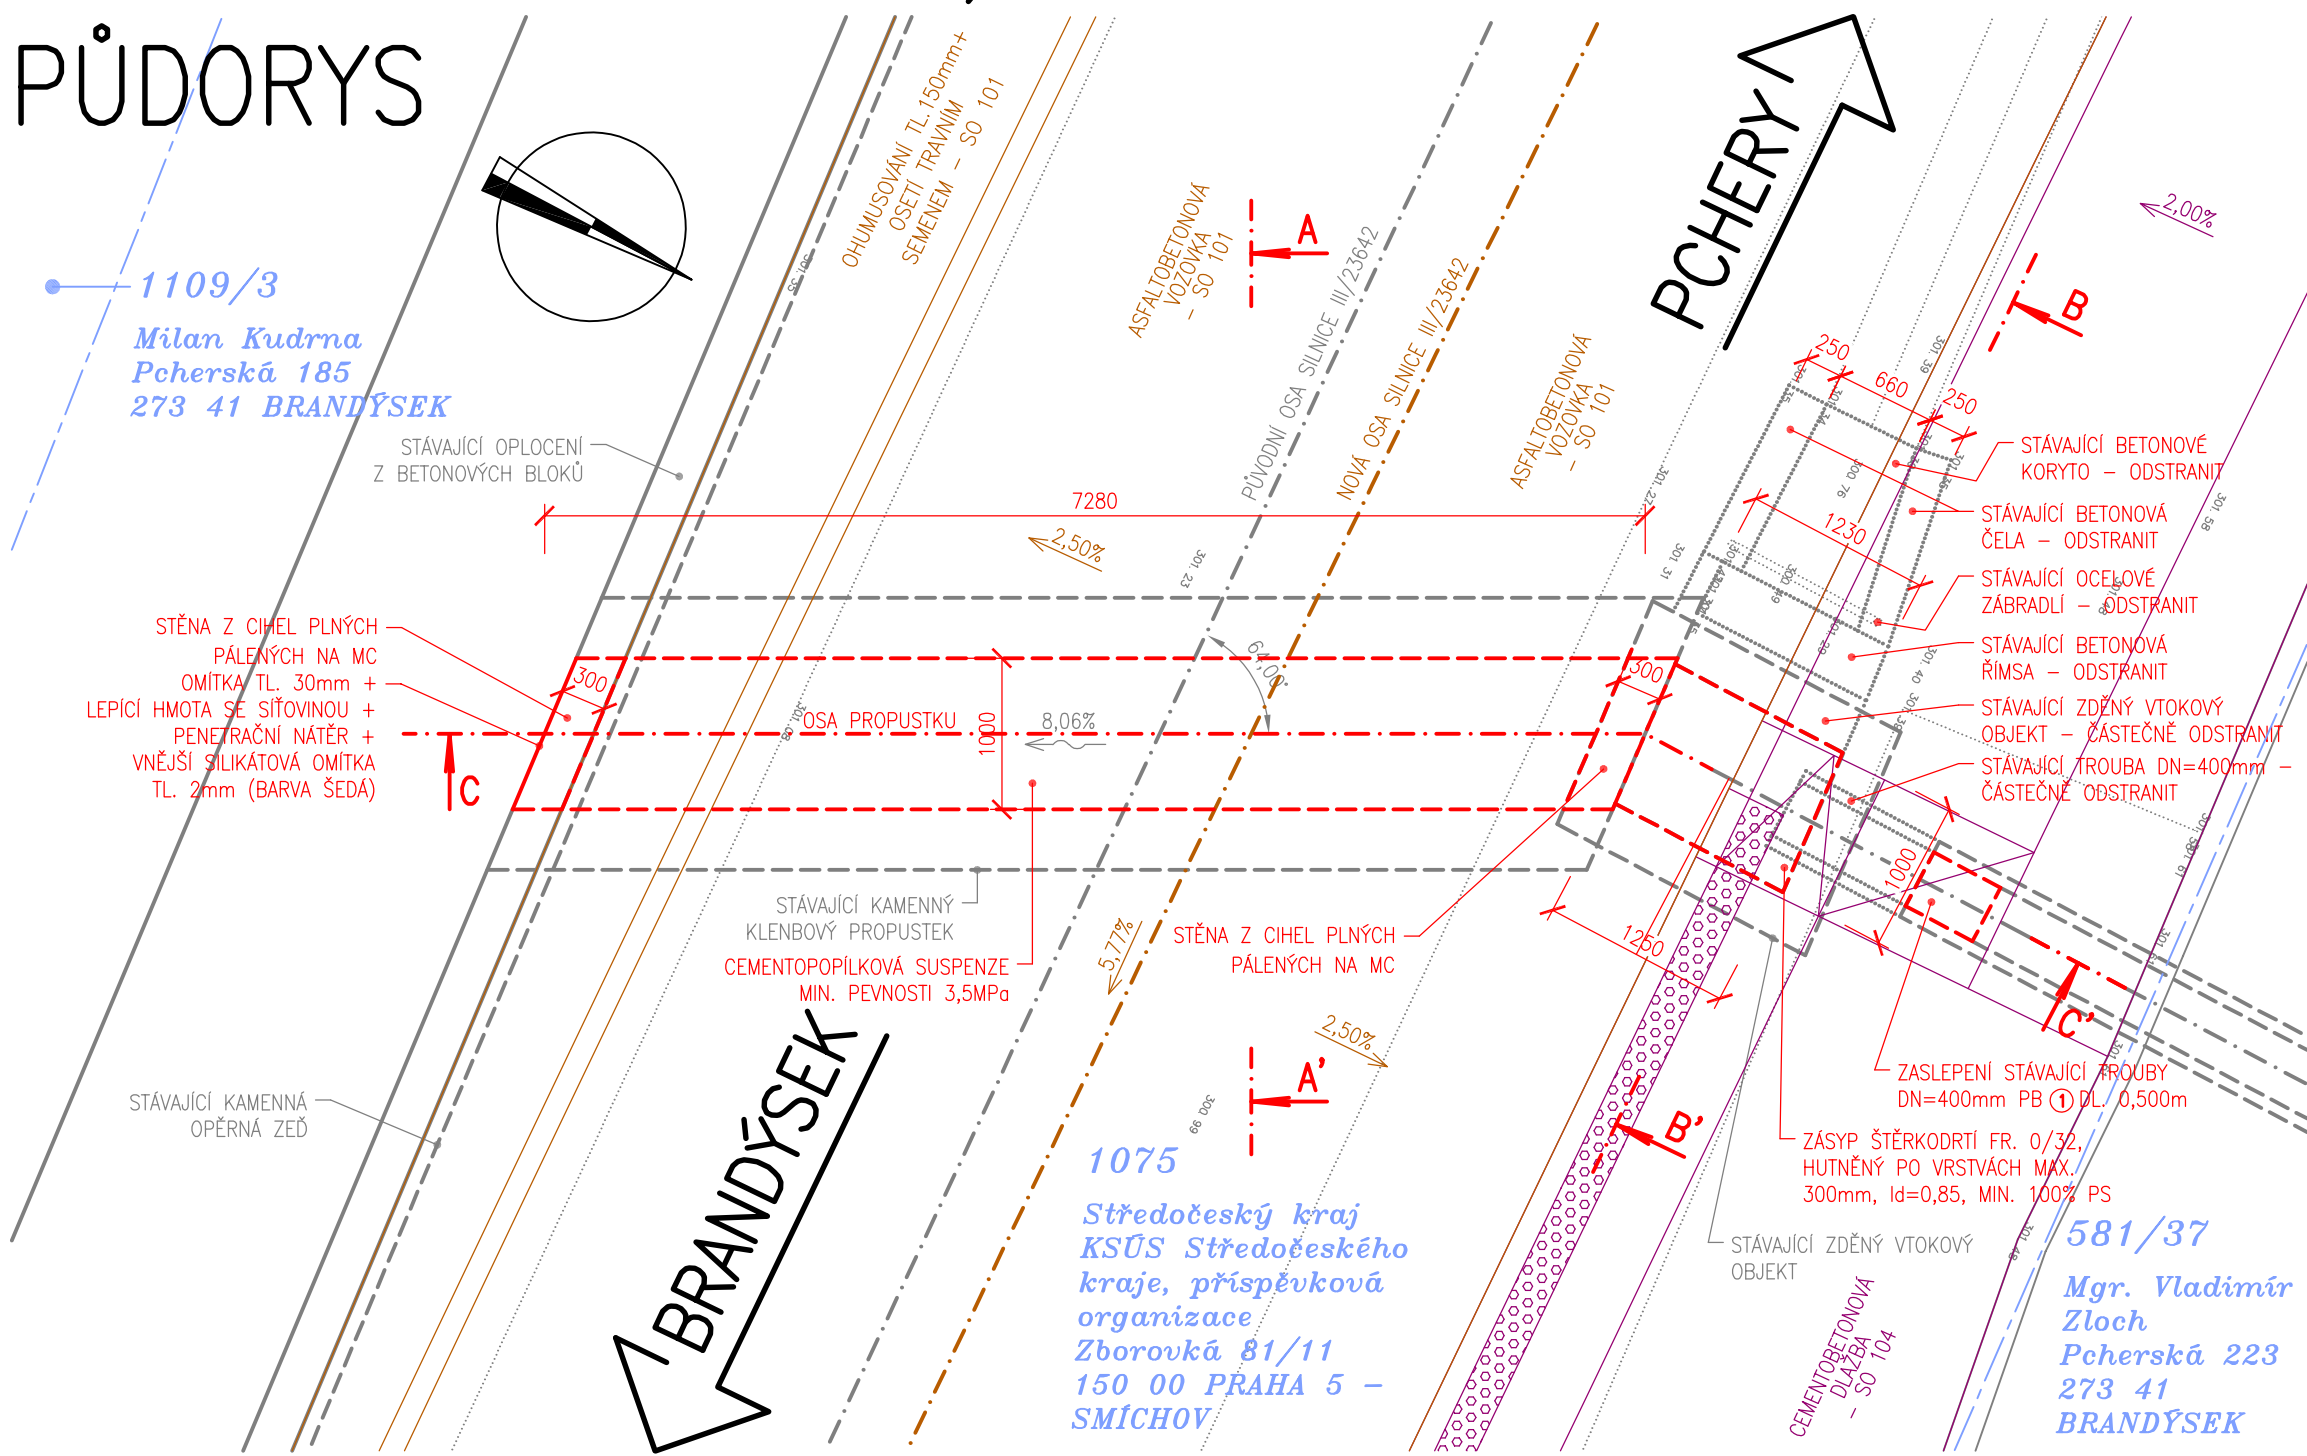


PŘÍČNÝ ŘEZ (ŘEZ: C-C')

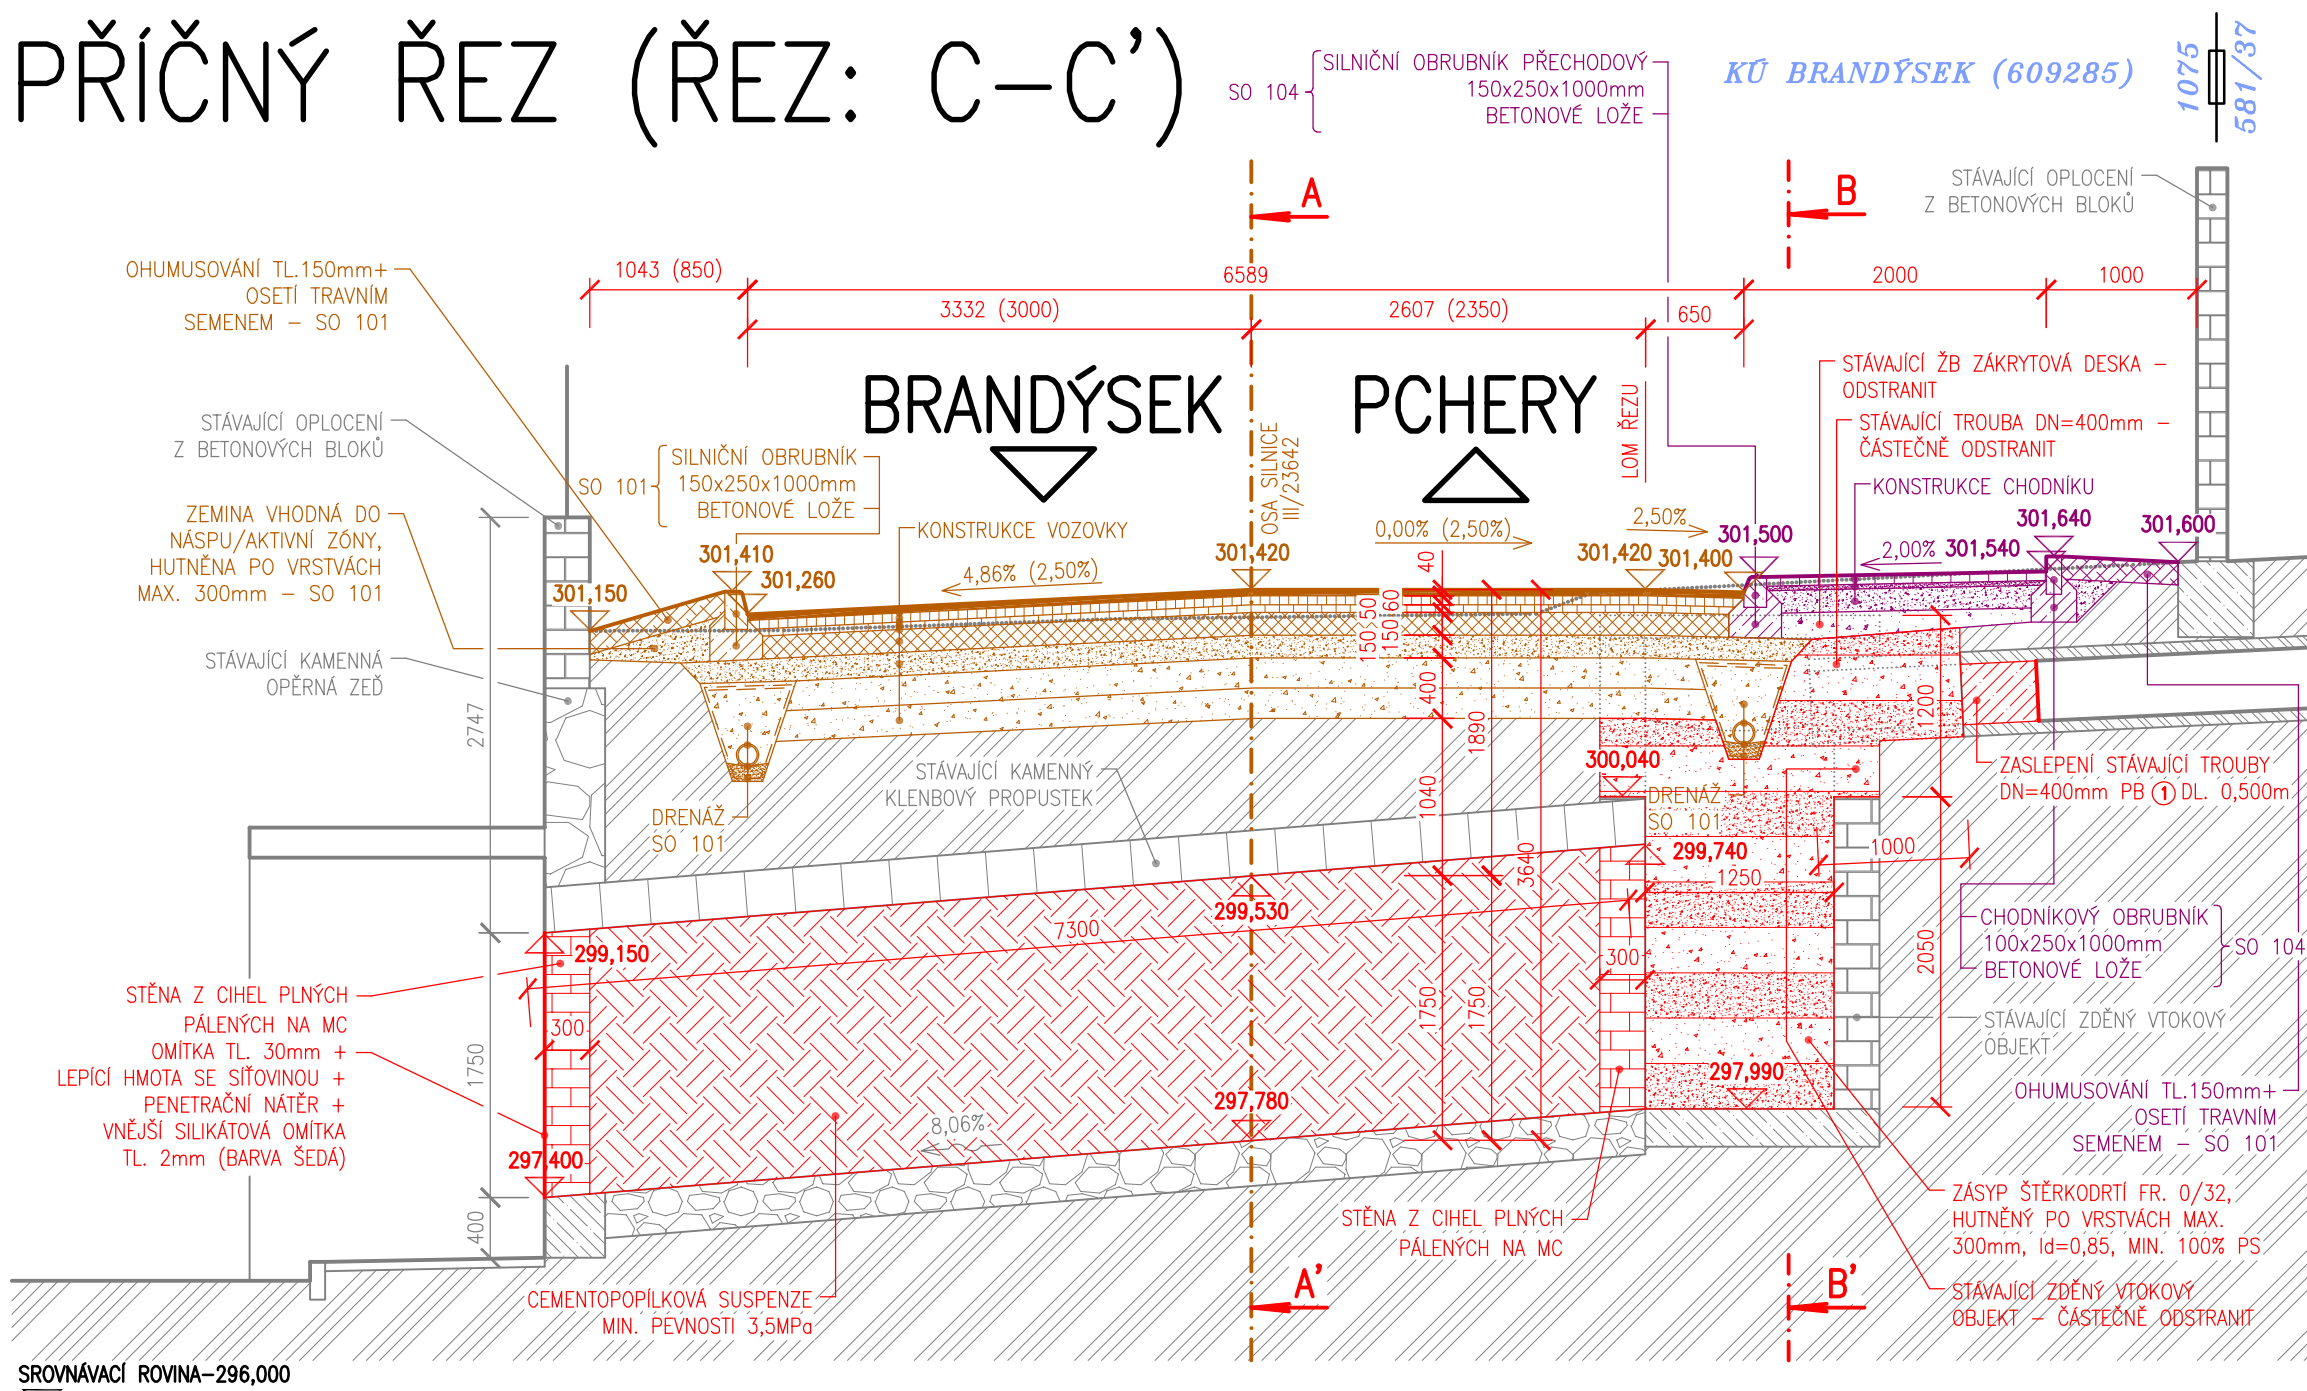

PODÉLNÝ ŘEZ (ŘEZ: A-A')

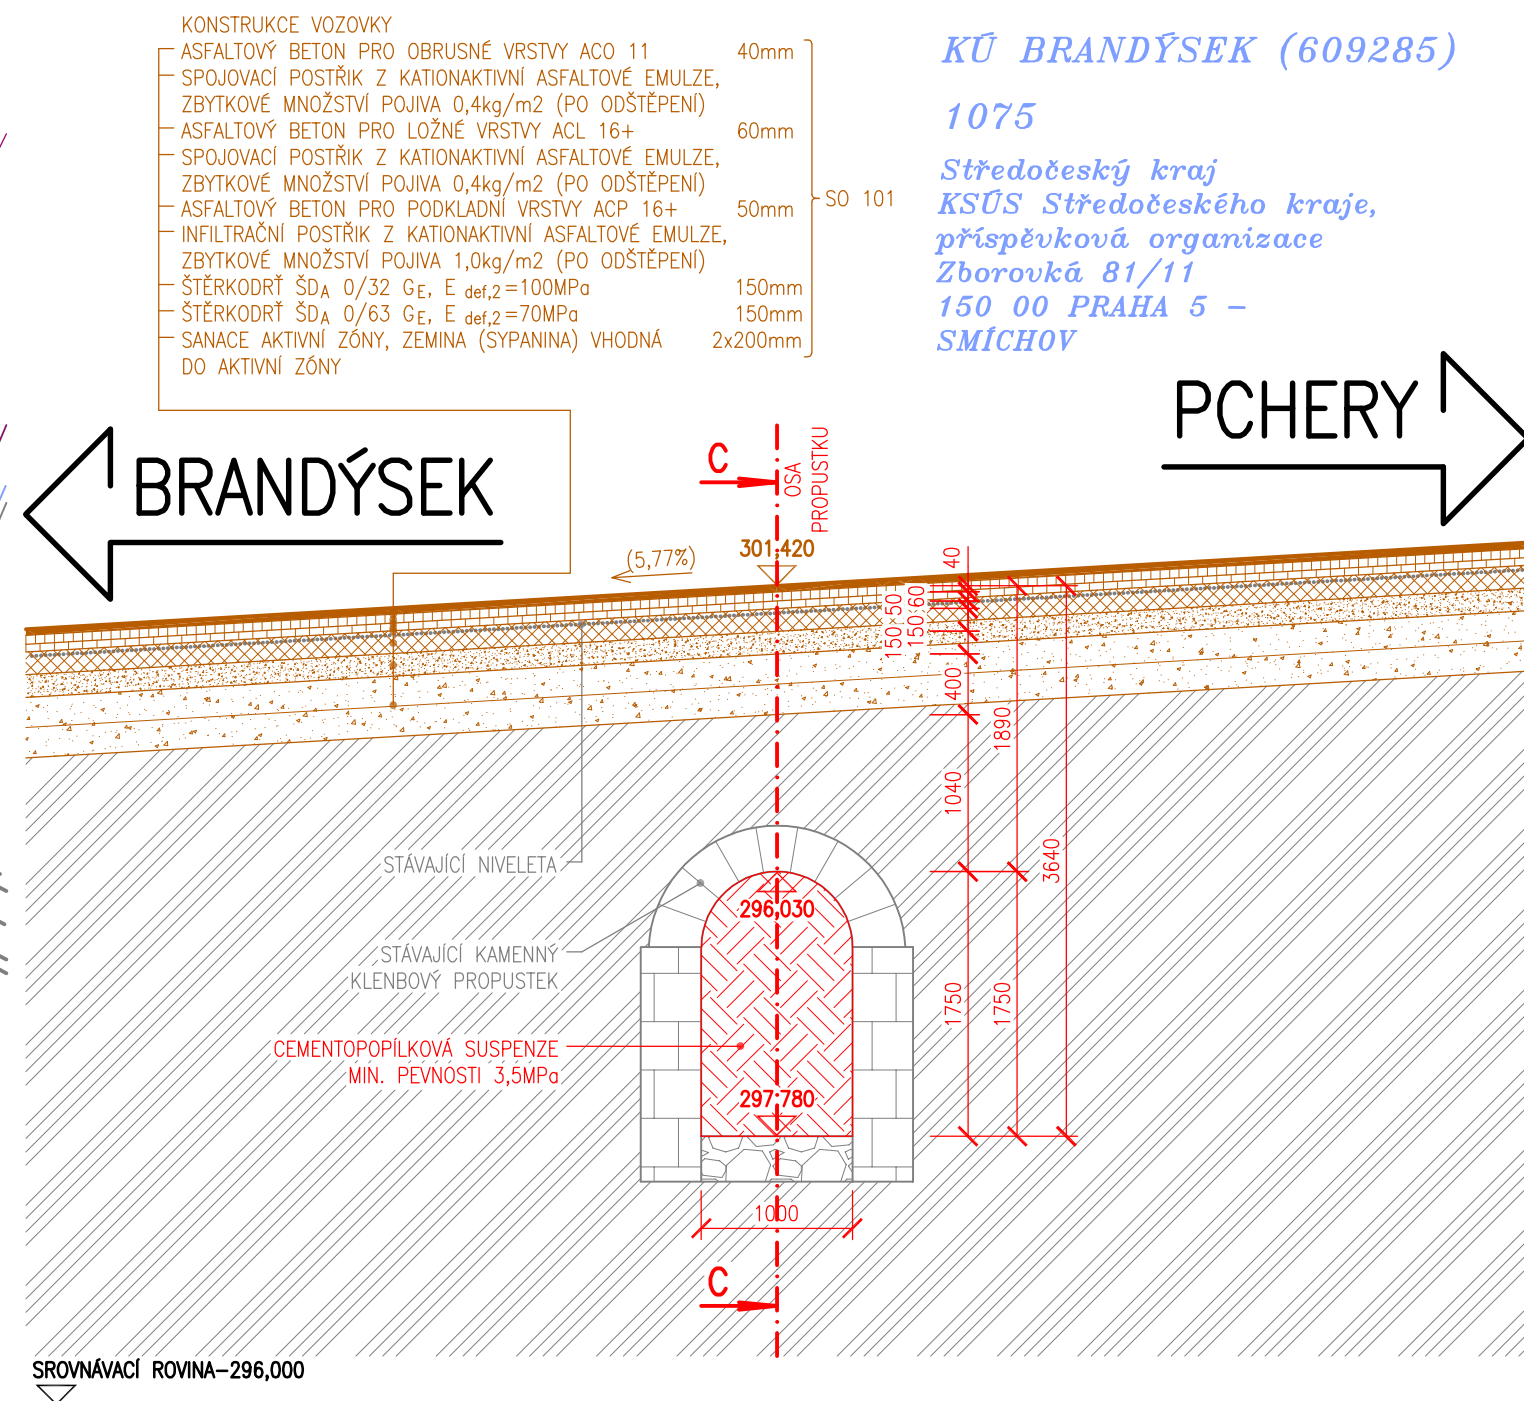

PODÉLNÝ ŘEZ (ŘEZ: B-B')

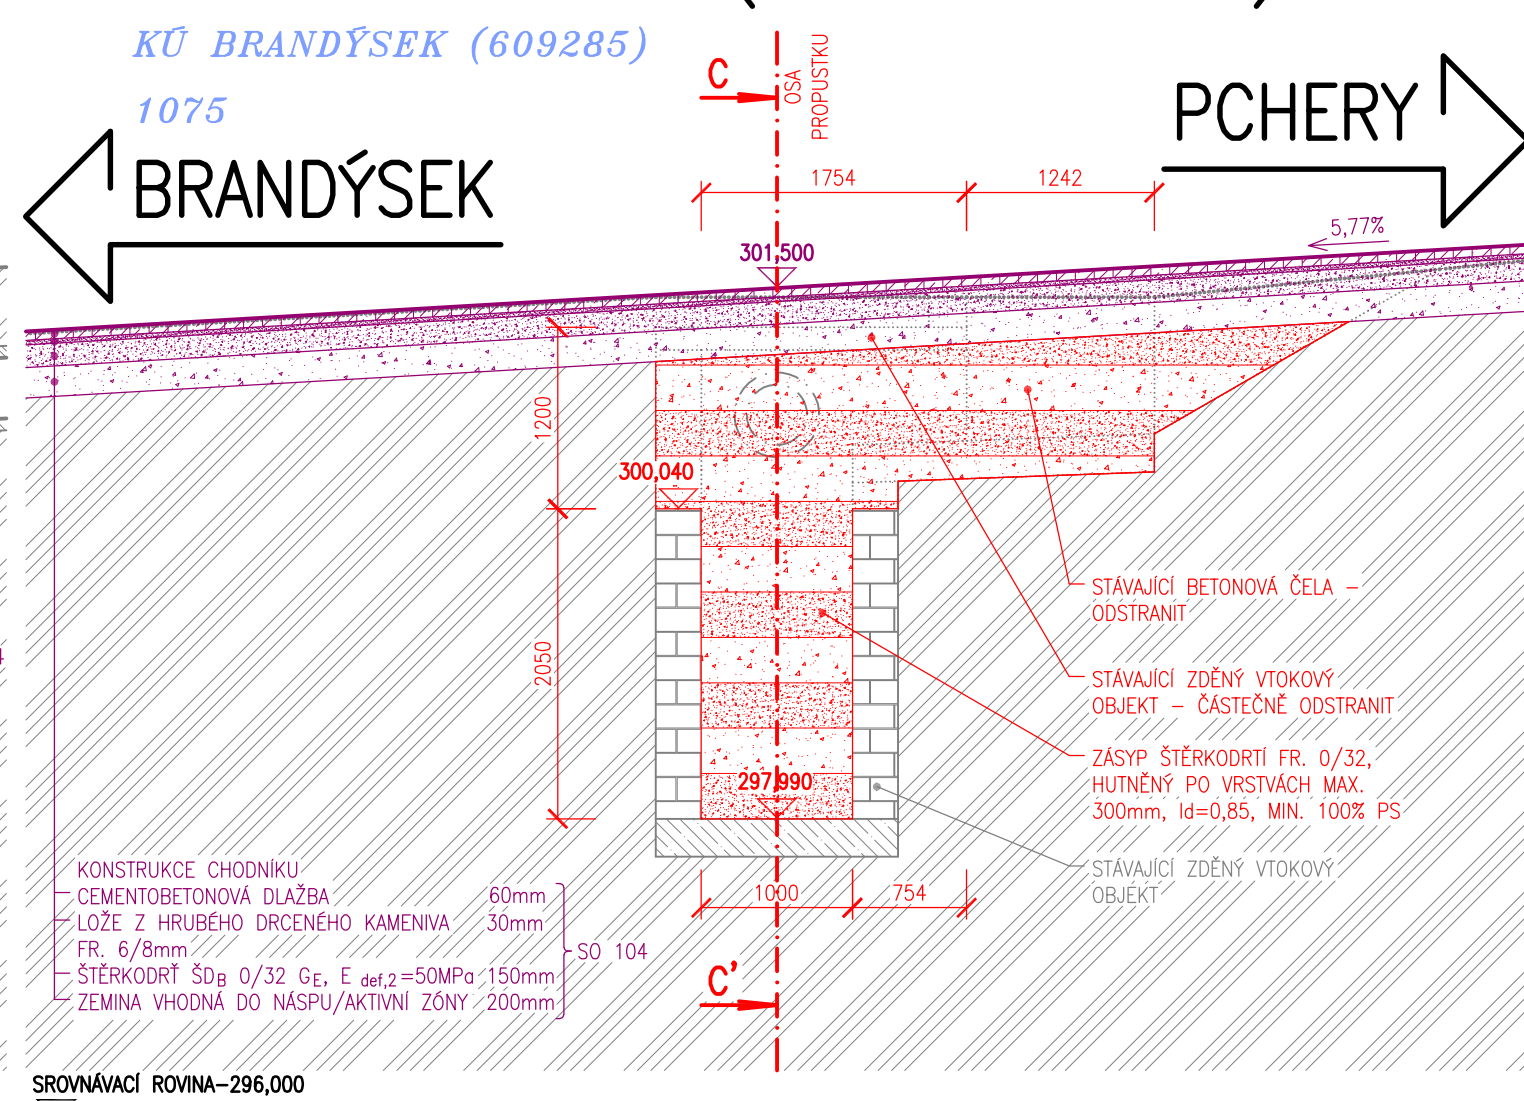

DRUHY POUŽITÝCH BETONŮ:

① BETON ČSN EN 206+A1-C12/15-XO (CZ)-Cl 1,0-Dmax 22-S4

ZASLEPENÍ TROUBY


POZNÁMKY:

① PRO ZPŘEHLEDNĚNÍ NEJSOU NA VÝKRESE ZOBRAZENY A ZAKÓTOVÁNY NĚKTERÉ VIDITELNÉ HRANY.
② HODNOTY V ZÁVORKÁCH UVÁDĚJÍ VZDÁLENOSTI V PŘÍSLUŠNÉM KOLMÉM SMĚRU.

LEGENDA KATASTRU:

— — — — — HRANICE POZEMKU KN

1705 PARCELNÍ ČÍSLO KN


INVESTOR	KSÚS STŘEDOČESKÉHO KRAJE, p.o. ZBOROVSKÁ 11 150 21 PRAHA 5	
ZÁSTUPCE INVESTORA	KAREL MOTAL	

SOUŘADNÝ SYSTÉM: S - JTSK

VÝŠKOVÝ SYSTÉM: B.p.v.

OZN. ZMĚNY	POPIS ZMĚNY	DATUM	PODPIS

ZHOTOVITEL	IM-PROJEKT, INŽENÝRSKÉ A MOSTNÍ KONSTRUKCE, s.r.o. VODNÍ 1, 602 00 BRNO TEL: 533 446 080-2, im-projekt@im-projekt.cz, www.im-projekt.cz	
ZAKÁZKOVÉ ČÍSLO	2020688	
ZODP. PROJEKTANT	ING. MIROSLAV TOBEK	<i>[Signature]</i>
VYPRACOVAL	BC. JAN VÝSTUP	<i>[Signature]</i>
KONTROLOVAL	ING. MIROSLAV TOBEK	<i>[Signature]</i>



GENERÁLNÍ PROJEKTANT IM-PROJEKT, INŽENÝRSKÉ A MOSTNÍ KONSTRUKCE, s.r.o. VODNÍ 1, 602 00 BRNO TEL: 533 446 080-2, im-projekt@im-projekt.cz, www.im-projekt.cz		
HLAVNÍ PROJEKTANT	ING. MIROSLAV TOBEK 	
KRAJ: STŘEDOČESKÝ	ORP: Kladno KATASTR: Brandýšek / Pchery	
STAVBA: III/23642 BRANDÝSEK - PCHERY		FORMÁT 8xA4
ČÁST: SO 102 - PROPUSTKY POD SILNICÍ III/23642		DATUM DUBEN 2021
		STUPEŇ DÚSP
		ČÍSLO ZAK. 2020688
		MĚŘITKO 1:50
PŘÍLOHA: PROPUSTEK V KM 0,17711		ČÍSLO PŘÍLOHY: D.1.1.2.03
Dokumentaci lze užívat pouze ve smyslu příslušné smlouvy o dílo, výkres či jeho část může být kopírován nebo jiným způsobem rozšiřován pouze po předchozím souhlasu IM-Projekt, inženýrské a mostní konstrukce, s.r.o.		

Dokumentaci lze užívat pouze ve smyslu příslušné smlouvy o dílo, výkres či jeho část může být kopírován nebo jiným způsobem rozšiřován pouze po předchozím souhlasu IM-Projekt, inženýrské a mostní konstrukce, s.r.o.