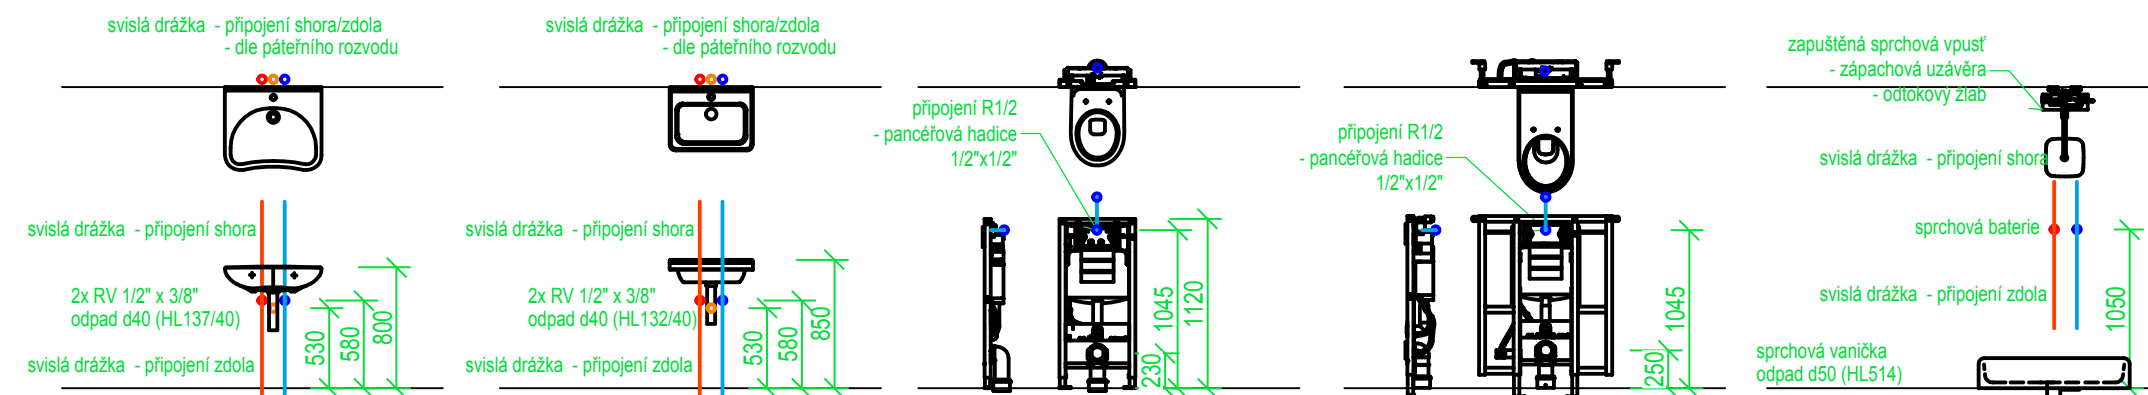


Jednotlivé ZP / HL tvarovky budou instalovány dle vybraného finálního produktu a jeho instalačního manuálu!



POZNÁMKA:
Stávající stav: V řešeném prostoru se nachází nevyhovující stav kanalizačního systému - ověřeno kamerovými zkouškami
Nevyhovující stav je zejména v prostoru stávající kuchně - zarostlé či propadlé potrubí - Litina / kamenina
V horším technickém stavu jsou i svody od zařízení v prostoru napojených na splaškovou kanalizaci - v určeném rozsahu budou nahrazeny novým rozvodem.
Veškeré potrubí kanalizace, které bude vedeno v drážkách ve zdivu, bude obaleno plstěným pásem.

Nová kanalizace nemá vliv na kapacitu Stávající kanalizační přípojky pro areál.
Dešťová kanalizace - není předmětem - nezasahujeme do stávajícího způsobu likvidace dešťových vlivů.

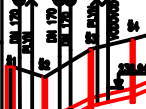

Tuková kanalizace - veškeré odpadní vody z Kuchyně, budou svedeny do Stávajícího LAPOLU. Lapol bude revidován a znovu uveden do provozu. Velikost Lapolu odpovídá typovému označení NG4 - vyhovuje řešenému typu provozu kuchyně.
Typ provozu - Kuchyně slouží k výdeji jídel, nikoliv její přípravě, Zázemí tomuto výkonu odpovídá svým vybavením.
pro GASTRO zařízení je zpracován vlastní projekt.

- Popis označení jednotlivých částí:
- X9** 110 Označení stoupacího / odpadního potrubí s přímým odvětráním nad střechu, či přivětrávací hlavicí, DN potrubí
 - x9** Označení stoupacího / odpadního potrubí bez přímého napojení na odvětrávací potrubí.
- směr vedení potrubí kanalizace - nahoru / dolů / průběžné potrubí zakončeno přivětrávací hlavicí HL900N
- SPLAŠKOVÁ KAN.** **TUKOVÁ KAN.**

Zařizovací předměty:
V - Vylevka, PV - Podlahová vpust', U - Umyvadlo, D - Dřez, M - Myčka, WC - Závěsný klozet + Instalační rám, S - Sprchový kout
IMB - zařizovací předměty ve verzi pro imobilní
G - zařízení v návrhu GASTRO, ZTI zajišťuje pouze přívod vody a odvod kanalizace

LEGENDA ČAR:
svodné potrubí, splaškové kanalizace (PVC KG-System) —————
svodné potrubí, tuková kanalizace (PE) —————KT—————
připojovací kanalizace, splašková kanalizace (PP HT-System) - - - - -

V2: Změna vytápění - teplovodní, související úpravy

Investor		CENTRUM 83, POSKYTOVATEL SOCIÁLNÍCH SLUŽEB VÁCLAVKOVA 950, 29301 MLADÁ BOLESLAV			
ATELIER		dílčí část PD		ONDŘEJ HYHLÍK PROJEKTANT TZB VZT, VYT, ZTI (plyn, vodovod, kanalizace) Dolní Krupá 123, 295 01 Dolní Krupá tel: 776 841 891 www.tzb-hyhlík.cz E-mail: ondrej.hyhlík@seznam.cz	
Petr Navrátil Pod koupalištěm 721, Kosmonosy email: navratil@prozis.cz, mobil: +420 604 642 699		ONDŘEJ HYHLÍK Autorizovaný technik ČKAIT 0012992 IČO: 074 44 513			
stavba:		STAVEBNÍ ÚPRAVY JÍDELNY, PAVILON 5, CENTRUM 83 UL. VÁCLAVKOVA 950, MLADÁ BOLESLAV		datum:	01/2024
objekt:		CENTRUM 83_pavilon č. 5		stupeň PD:	DPS
část:		D1.4.1 - ZDRAVOTECHNIKA - KANALIZACE PŮDORYS 1NP		číslo zakázky:	08/2024
				měřítko:	1:50
				číslo výkresu:	výtisk číslo:
				D1.4.1.02	