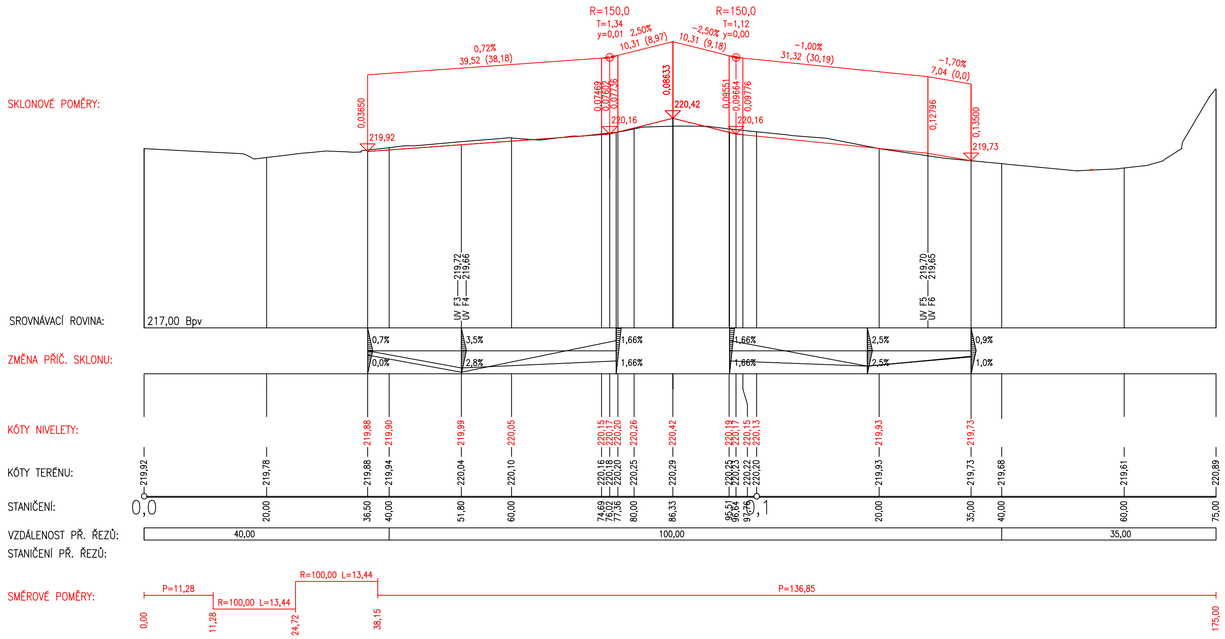

!!!PŘED ZAPOČETÍM STAVEBNÍCH PRACÍ SI MUSÍ ZHOTOVITEL NECHAT VYTÝČIT EXISTUJÍCÍ INŽENÝRSKÉ SÍTĚ!!!

SOUŘADNÝ SYSTÉM S-JTSK, VÝŠKOVÝ SYSTÉM BPV

Investor

Statutární Město Mladá Boleslav

Komenského náměstí 61, 293 49 Mladá Boleslav
IČ: 002 38 295

Koordinace stavby a profesí		
Koordinace stavby a technologie		
Zodpovědná osoba		

Ředitel ateliéru	Zodpovědný projektant	Tech. kontrola	Vypracoval
Ing. Jiřík J.	Ing. Jiřík J.	Ing. Jiřík J.	Ing. Havelka J.

CR PROJECT s.r.o., POD BORKEM 319, 293 01 Mladá Boleslav
tel.: +420 326 700 666 GSM GATE: +420 606 602 039
fax: +420 326 700 665 e-mail: info@crproject.cz
URL: http://www.crproject.cz

stavba:

KOMPLETNÍ ROZŠÍŘENÍ TŘÍDY VÁCLAVA KLEMENTA

objekt: SO.110 - KOMUNIKACE

část: stavební

obsah: *PODÉLNÝ ŘEZ - VĚTEV "F" - UL. JANA PALACHA*

název dig.souboru: 01_Situace.dwg

číslo přílohy: D2f

HIP:	Ing. Jan Havelka
číslo zakázky:	2019-018
stupeň dokumentace:	DUSP
datum:	10.2021
měřítko: 1:500/50	formát: 3 x A4
výkres číslo: D2f	výtisk číslo: