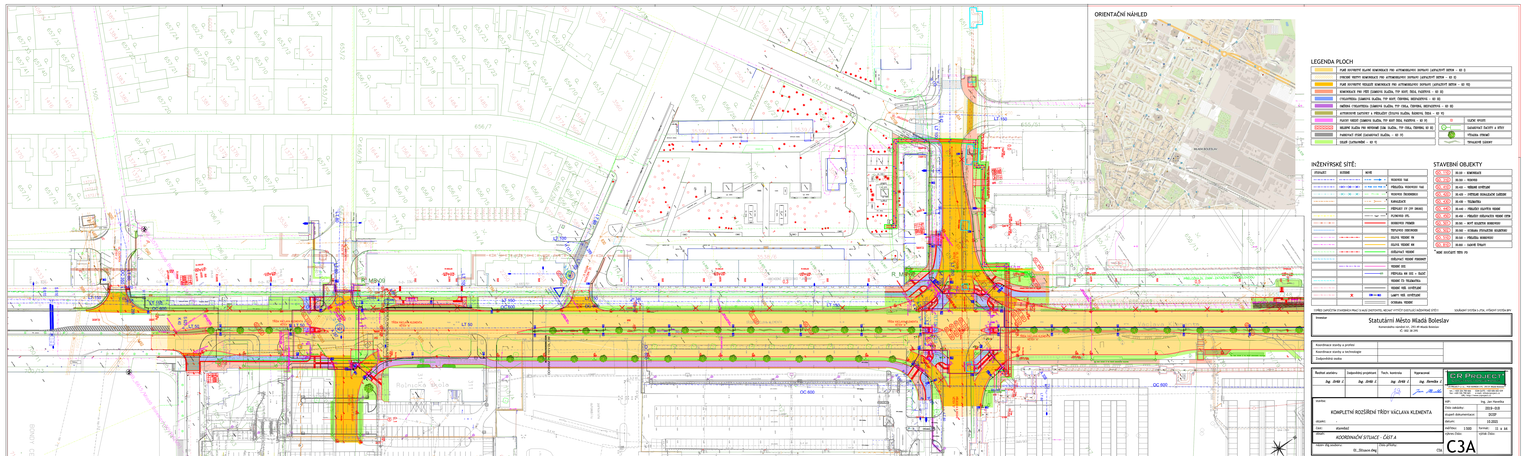

ORIENTAČNÍ NÁHLED

LEGENDA PLOCH

	PLNÉ ASFALTOVÉ KLUZNÉ KONTAKTNÍ PRO AUTOMOBILOVOU DOPRAVU (ZATÍŽENÝ BETON – SO 3)
	ZÁMKOVÉ REPRO KONTAKTNÍ PRO AUTOMOBILOVOU DOPRAVU (ZATÍŽENÝ BETON – SO 3)
	PLNÉ ASFALTOVÉ KOLEJOVÉ KONTAKTNÍ PRO AUTOMOBILOVOU DOPRAVU (ZATÍŽENÝ BETON – SO 10)
	KONTAKTNÍ PRO PĚŠÍ (ZÁMKOVÁ DLAŽBA, TVP BEZP. BEZ RIZIKOVÝCH – SO 3)
	PŘÍJEZDOVÁ (ZÁMKOVÁ DLAŽBA, TVP BEZP. ČÁSTEČNĚ RIZIKOVÝCH – SO 10)
	NEPŘÍMÁ (PŘÍJEZDOVÁ ZÁMKOVÁ DLAŽBA, TVP CELÁ ČÁSTEČNĚ RIZIKOVÝCH – SO 10)
	AUTOMOBILOVÉ CHODNÍKY V PŘÍJEZDU (ZÁMKOVÁ DLAŽBA, KAMENNÁ ŘÁDA – SO 10)
	KLIDOVÁ VARIANT ZÁMKOVÁ DLAŽBA, TVP BEZP. BEZ RIZIKOVÝCH – SO 10)
	NEJVÍCE ZATÍŽENÁ PLOCHA (ZÁM. DLAŽBA, TVP CELÁ, ČÁSTEČNĚ RIZIKOVÝCH – SO 10)
	PARKOVACÍ STÁNÍ (ZAMÍCHANÝ BETON – SO 10)
	ZELEŇ (ZATRAVNĚNÁ – SO 1)

	OSTATNÍ
	ZASAZENÝ ŽULOVÝ A JINÝ
	PŘEVÁŽNÁ PŘÍMKA
	TRVALÉ ZÁBORY

INŽENÝRSKÉ SÍTĚ:

PROJEKT	EXISTUJÍCÍ	NOVÉ	
			VODOVOD 16A
			PŘÍPOJKA VODOVODU 16A
			KANALIZACE
			ZÁSOBNÍK 20 M3
			PLYNOVOD VTL
			ZEMNÍ PLYNOVOD 16A
			TEPLOVOD 100/800/2X
			ELEKTR. PODZEMNÍ VN
			ELEKTR. PODZEMNÍ NN
			VEŘEJNÉ OSVĚTLENÍ
			VEŘEJNÉ OSVĚT. PODZEMNÍ
			PODZEMNÍ VN
			PŘÍPOJKA NN VČ. SKŘÍŇ
			PODZEMNÍ TELEKOMUNIKACE
			PODZEMNÍ VEŘ. OSVĚTLENÍ
			SLABOPROUDÉ ROZVODY
			KOMUNIKACE

STAVEBNÍ OBJEKTY

SO 01	DEMOLICE
SO 02	TERÉNY
SO 03	NOVÉ KOMUNIKACE
SO 04	ÚPRAVY STÁVAJÍCÍCH KOMUNIKACÍ
SO 05	TECHNIKA
SO 06	PŘÍJEZDY ASFALTOVÉ NOVÉ
SO 07	PŘÍJEZDY DLÁŽDĚNÉ NOVÉ UPR
SO 08	ASFALTOVÉ KONTAKTNÍ
SO 09	KOMUNIKACE ZPOMALOVACÍ DLÁŽDĚNÉ
SO 10	PŘÍJEZDY KONTAKTNÍ
SO 11	SADOVÉ ÚPRAVY

**NENÍ SOUČÁSTÍ TOHOTO SO*

Investor	Statutární Město Mladá Boleslav Komenského náměstí 68, 293 40 Mladá Boleslav IČ: 00 238 201
Koordinace stavby a projekt	
Koordinace stavby a technologie	
Zodpovědná osoba	

Ředitel podniku	Odpovědný projektant	Tech. kontrola	Vypracoval
Ing. Jindř. Z.	Ing. Jindř. Z.	Ing. Jindř. Z.	Ing. Zbyněk J.

Stavba:	KOMPLETNÍ ROZŠÍŘENÍ TŘÍDY VÁCLAVA KLEMENTA
stupeň:	prováděcí
část:	KOORDINAČNÍ SITUACE - ČÁST 4
Vedoucí ZŘ/Technolog:	Ing. Jindřich Zeman
Hl. Stavbyvedoucí:	Ing. Jindřich Zeman

Vedoucí:	Ing. Jan Navotka
Rok zakázky:	2018-028
Soupeň dokumentace:	DOSP
Datum:	01/2020
Měřítko: 1:500	formát: 13 x A2
Výkres číslo:	Listů celkem:

C3A