SD-1
DKS-1

TAKTO DOPLNĚNÉ OZNAČENÍ STOŽÁRU ZNAMENÁ INSTALACI ODDĚLENÉ SVORKOVNICE VO + TRVALÉ NAPÁJENÍ Z EL. ENERGIE ŘADIČŮ NEBO SAMOSTATNĚ MĚŘENÉ U SPÍNACÍHO BODU VO PŘÍVOD KABELEM CYKY 3x4–J V CHRÁNIČCE KOPOFLEX 50 MM

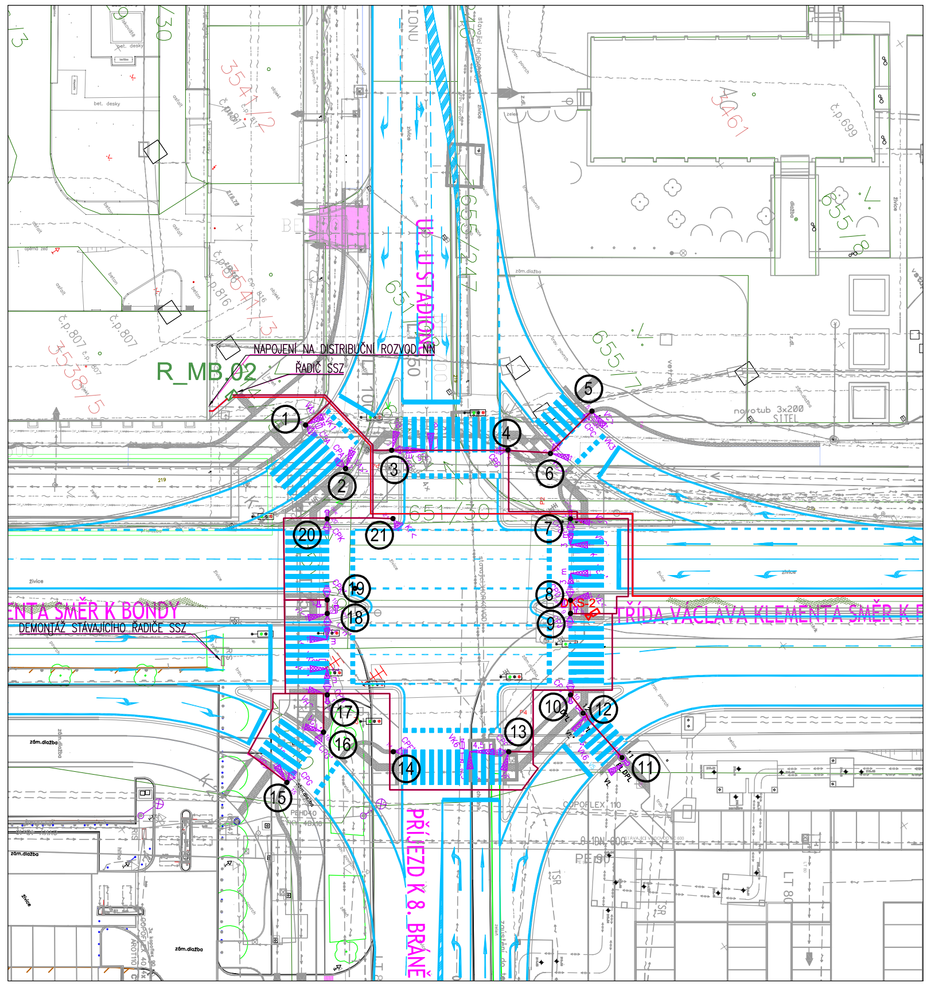

LEGENDA:

- sloup světelné signalizace
- jiný sloup (např. veřejné osvětlení)
- 5.5m výložník s údajem o délce vyložení
- portál
- návěstidlo pro vozidla
- návěstidlo s kontrastním rámem
- návěstidlo se směrovým signálem
- návěstidlo doplňkové zelené šipky
- návěstidlo signálu pro opuštění křižovatky
- žluté světlo ve tvaru kráčejícího chodce
- přerušované žluté světlo ve tvaru kráčejícího chodce
- přerušované žluté světlo
- návěstidlo pro tramvaje
- P návěstidlo pro tramvaje - předsignál
- C návěstidlo pro cyklisty
- návěstidlo pro chodce
- návěstidlo pro chodce s akustickou signalizací pro nevidomé
- tlačítko pro chodce, kontaktní zámek pro tramvaje
- řadič
- ruční řízení
- smyčka indukčního dopravního detektoru
- infradetektor
- trolejový kontakt
- videokamera

Legenda:

- TRASA KABELOVÉHO ROZVODU 230 A 24V PRO SSZ – CYKY 24x1,5–J V CHRÁNIČCE KOPOFLEX 63
- TRASA KABELOVÉHO ROZVODU KOAXIÁLNÍCH KABELŮ VM 96 IEC 75–5–4/5 KAMERY – HDPE40/32
- TRASA KABELOVÉHO ROZVODU NN PRO NAPÁJENÍ ŘADIČE

⏚ uzemnění – nově pomocí pásku FeZn 30/4 nebo vodiče d10mm položení do výkopu

(2) ČÍSLO SLOUPKU SSZ

Poznámka:

Detailní vytýčení kabelové trasy bude provedeno po vytýčení stávajících inž. sítí a po ověření jejich přesné polohy kontrolními sondami.
Nově rozvody provedeny kabely CYKY a koaxiálními kabely uloženými v chráničkách HDPE 40/ 32 POD KOMUNIKACEMI CH. 100MM.
El. síť: 3/PEN 400/230V 50Hz – AC, TN–C–S
Ochrana před neb. dotykem než. částí: automatickým odpojením od zdroje
Ochrana před neb. dotykem živ. částí: izolací, kryty a přepážkami

NEDÍLNOU SOUČÁSTÍ JE DOPRAVNÍ ŘEŠENÍ

!!!PŘED ZAPOČETÍM STAVEBNÍCH PRACÍ SI MUSÍ ZHOTOVITEL NECHAT VYTÝČIT EXISTUJÍCÍ INŽENÝRSKÉ SÍTĚ!!! SOUŘADNÝ SYSTÉM S-JTSK, VÝŠKOVÝ SYSTÉM BPV

Investor	Statutární Město Mladá Boleslav Komenského náměstí 61, 293 49 Mladá Boleslav IČ: 002 38 295

Zpracoval	Kontroloval	Schválil	ANADA HS s.r.o.
Ing. Jaroslav Altera	Ing. Jaroslav Altera		PROJEKČNÍ A INŽENÝRSKÁ KANCELÁŘ U PERGAMENKY 12, PRAHA 7
Oprávněná osoba kooperanta:	Ing. Jaroslav Altera		číslo zakázky: 58/2020

Koordinace stavby a profesí		
Koordinace stavby a technologie		
Zodpovědná osoba		

Ředitel ateliéru	Zodpovědný projektant	Tech. kontrola	Vypracoval	CR PROJECT® Consulting Engineers
Ing. Jiřák J.	Ing. Jiřák J.	ing. Jiřák J.	ing. Havelka J.	CR PROJECT s.r.o., POD BORKEM 319, 293 01 Mladá Boleslav tel.: +420 326 700 666 GSM GATE: +420 606 602 039 fax: +420 326 700 665 e-mail: info@crproject.cz URL: http://www.crproject.cz

stavba:	KOMPLETNÍ ROZŠÍŘENÍ TŘÍDY VÁCLAVA KLEMENTA	HIP:	Ing. Jan Havelka
objekt:	SO.420.2.2 SSZ - MB.02 tř. V. Klementa - U Stadionu - ELEKTROČÁST	číslo zakázky:	2019–018
část:	D. DOKUMENTACE TECHNICKÝCH A TECHNOLOGICKÝCH OBJEKTŮ	stupeň dokumentace:	DUSP
obsah:	*SITUACE ROZVODŮ SSZ*	datum:	02.2021
		měřítko: 1:500	formát: 6 x A4
		výkres číslo: 02	výtisk číslo:
název dig.souboru: TVK_VO_SSZ_01_02_2021.DWG		číslo přílohy: 420.2.2.02	