


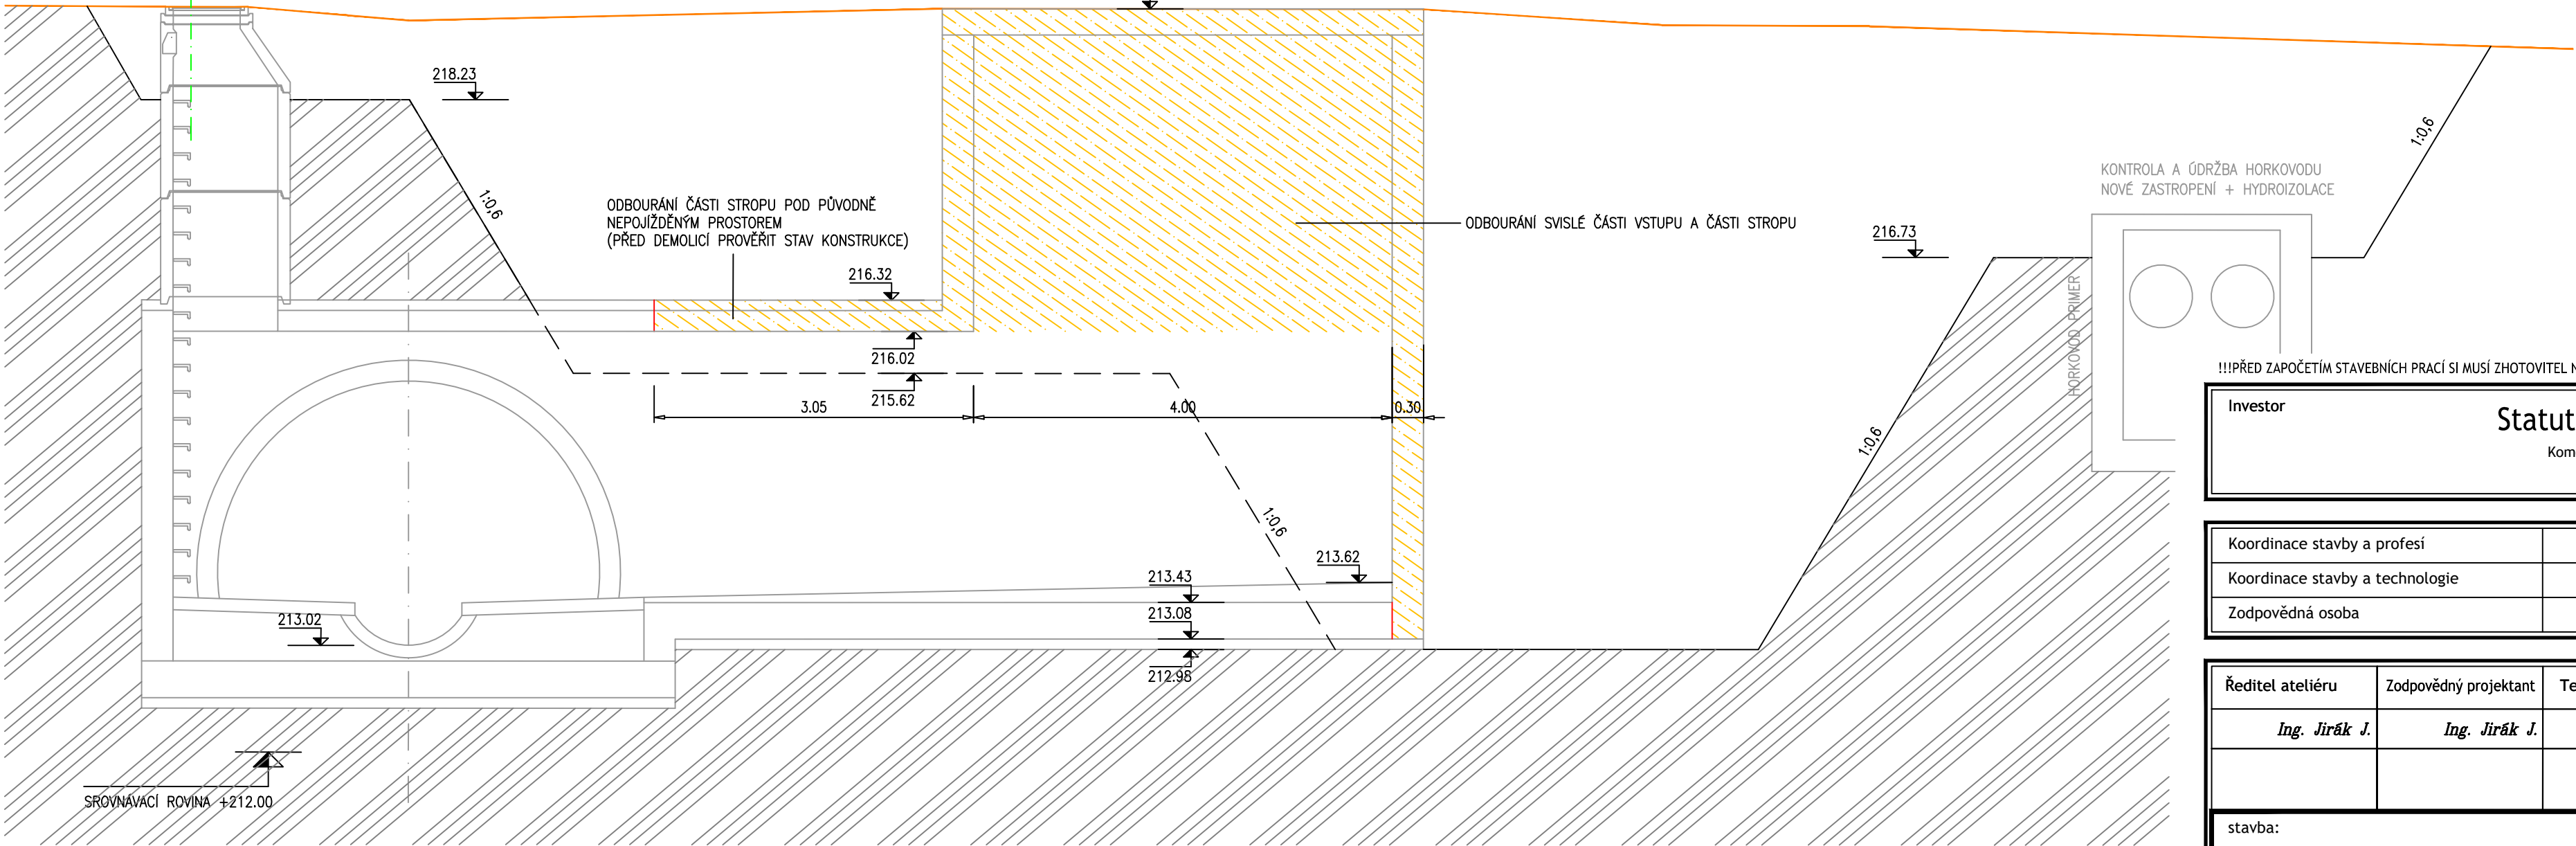

MS6d 29,0/26,5/50

PŘÍMA
km 0,501 40

| | | | | | | | | | | | | | | | |
|----------------------|--|-----------------|--|-------|--|----------------|--|-------|--|---------------------|--|-------|--|------|--|
| AUTOMOBILOVÁ DOPRAVA | | NEZP. KRAJINICE | | ZELEN | | VSTUPNÍ ŠACHTA | | ZELEN | | KOMUNIKACE PRO PĚŠÍ | | ZELEN | | | |
| 10.66 | | 0.58 | | 5.10 | | 31.08 | | 4.60 | | 2.28 | | 1.98 | | 5.88 | |



!!!PŘED ZAPOČETÍM STAVEBNÍCH PRACÍ SI MUSÍ ZHOTOVITEL NECHAT VYTÝČIT EXISTUJÍCÍ INŽENÝRSKÉ SÍTĚ!!!

SOUŘADNÝ SYSTÉM S-JTSK, VÝŠKOVÝ SYSTÉM BPV

| | | |
|----------|---|--|
| Investor | Statutární Město Mladá Boleslav Komenského náměstí 61, 293 49 Mladá Boleslav IČ: 002 38 295 | |
|----------|---|--|

| | | |
|---------------------------------|--|--|
| Koordinace stavby a profesi | | |
| Koordinace stavby a technologie | | |
| Zodpovědná osoba | | |

| | | | | |
|---|---|--|--------------------------------------|--|
| Ředitel ateliéru <i>Ing. Jirák J.</i> | Zodpovědný projektant <i>Ing. Jirák J.</i> | Tech. kontrola <i>Ing. Jirák J.</i> | Vypracoval <i>Ing. Havelka J.</i> | CR PROJECT s.r.o., POD BORKEM 319, 293 01 Mladá Boleslav tel.: +420 326 700 666 GSM GATE: +420 606 602 039 fax: +420 326 700 665 e-mail: info@crproject.cz URL: http://www.crproject.cz |
| stavba: KOMPLETNÍ ROZŠÍŘENÍ TRÍDY VÁCLAVA KLEMENTA | | | | |
| objekt: SO.110 - KOMUNIKACE | | | | HIP: Ing. Jan Havelka |
| část: stavební | | | | číslo zakázky: 2019-018 |
| obsah: REZ VÝKOPŮ A BOURACÍCH PRACÍ STÁVAJÍCÍHO VSTUPU KANALIZACE | | | | stupeň dokumentace: PDPS |
| název dig.souboru: 04_Pricne_rezy.dwg | | | | datum: 10.2023 |
| číslo přílohy: D10 | | | | měřítko: 1:50 |
| | | | | formát: 3 x A4 |
| | | | | výtisk číslo: |