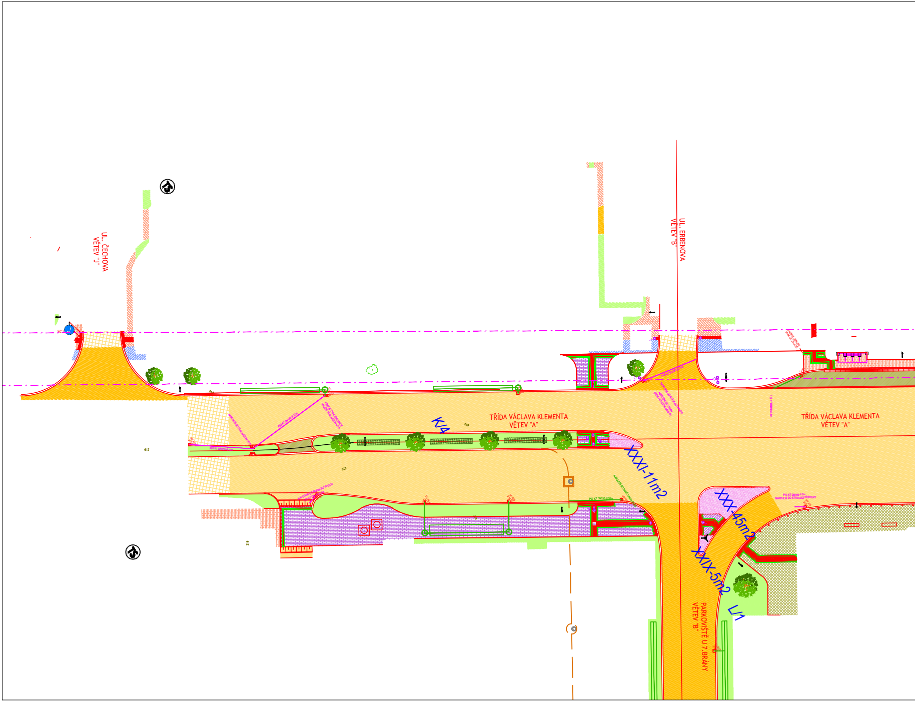
UL. ČECHOVA
VĚTEV "J"
UL. ERBENOVA
VĚTEV "B"
TŘÍDA VÁCLAVA KLEMENTA
VĚTEV "A"
K/4
TŘÍDA VÁCLAVA KLEMENTA
VĚTEV "A"
XXXI-11m2
XXX-45m2
XXIX-5m2
L/1
PARKOVIŠTĚ U 7.BRÁNY
VĚTEV "B"

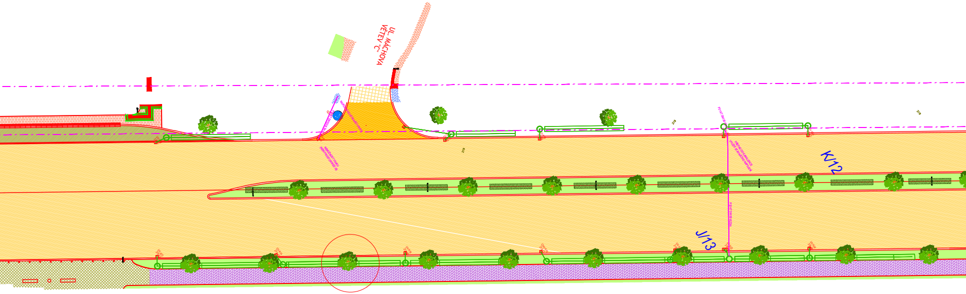
UL. MÁCHOVA
VĚTEV "C"
219
219
219
K/12
J/13

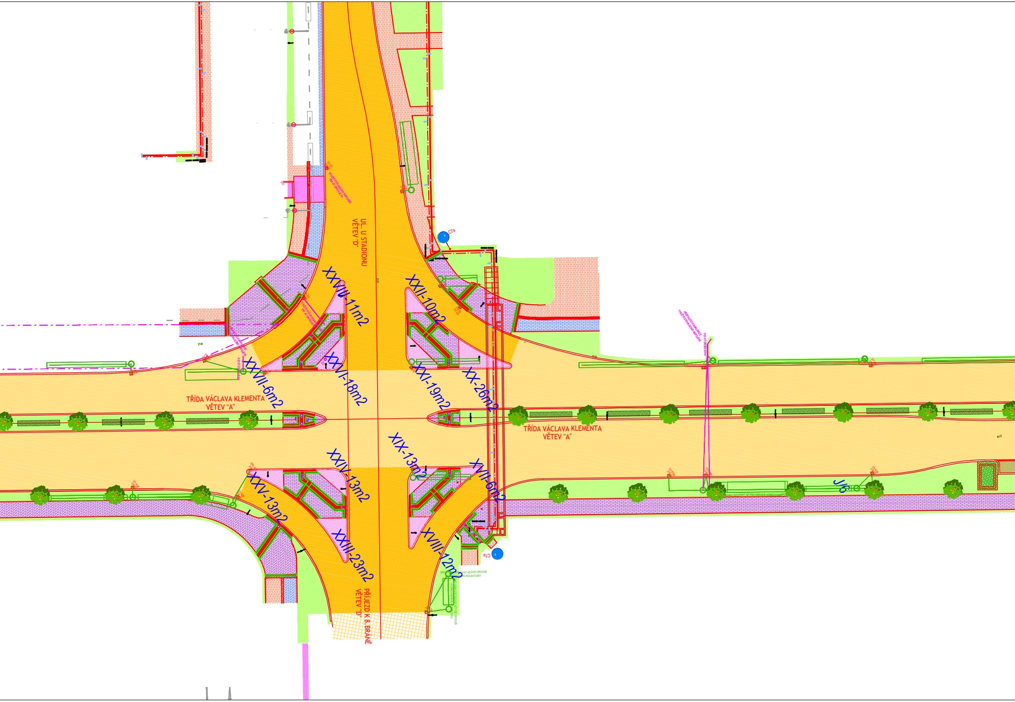
UL. U STADIONU
VĚTEV "D"
XXVIII-11m2
XXII-10m2
C7a
XXVII-6m2
XXVI-18m2
XXI-19m2
XX-26m2
TŘÍDA VÁCLAVA KLEMENTA
VĚTEV "A"
TŘÍDA VÁCLAVA KLEMENTA
VĚTEV "A"
XIX-13m2
XXIV-13m2
XVII-6m2
XXV-13m2
XXIII-23m2
XVIII-12m2
C7a
J/6
PŘÍJEZD K 8. BRÁNĚ
VĚTEV "D"

SADOVÉ ÚPRAVY

◎	ZACHOVÁNÍ A OCHRANA STÁVAJÍCÍCH STROMŮ	
●	VÝSADBA NOVÝCH STROMŮ	96ks
▨	TRVALKOVÉ VÝSADBY	593,5m2
▩	CIBULOVINY	448m2
▧	ZALOŽENÍ TRÁVNÍKU	7314m2

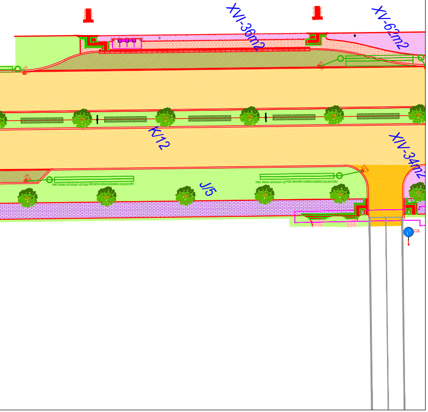
XVI-36m2
XV-62m2
K/12
XIV-34m2
J/5
DNO VSAKU SITUOVAT AŽ POD ÚROVEŇ HORKOVODNÍHO KOLEKTORU
DNO VSAKU SITUOVAT AŽ POD ÚROVEŇ HORKOVODNÍHO KOLEKTORU
C2b

Trvalková směs - Nízkostébelná prérijní směs

Funkce rostlin	Název	% zastoupení	ks / 100m2	Celkem pro všechny záhony - 593,5m2
Solitérní	Echinacea pallida	5	45	260
15%	Liatris spicata´Kobold´	5	45	260
	Molinia caerulea´Moorhexe´	4	36	209
	Yucca filamentosa	1	9	61
Skupinové	Artemisis ludoviciana´Valerie Finnis´	1	9	61
54%	Aster ptarmicoides	6	54	323
	Aster dumosus´Mittelmeer´	5	45	258
	Bouteloua curtipendula	3	27	162
	Echinacea purpurea´Baby Swan White´	7	63	370
	Echinacea tennesseensis´Rocky Top´	5	45	260
	Oenothera perennis	5	45	259
	Penstemon serrulatus	6	54	326
	Penstemon strictus	5	45	260
	Stipa tenuissima´Ponny Tails´	5	45	260
	Pulsatilla patens	6	54	326
Pokryvné	Ceratostigma plumbaginoides	6	54	325
26%	Geum triflorum	8	72	429
	Oenothera macrocarpa	6	54	326
	Ruellia humilis	6	54	326
Vtroušené	Linum perenne	2	18	109
5%	Monarda punctata	3	27	162
	Celkem	ks	900	**5332**
Cibulnaté a hlíznaté	Allium cernuum	ks	300	1780
	Allium sphaerocephalon	ks	400	2374
	Allium strictum	ks	400	2374
	Crocus chrysanthus´Cream Beauty´	ks	500	2967
	Muscari armeniacum	ks	600	3561
	Tulipa saxatilis	ks	300	1780
	Tulipa batalinii´Bronze Charm´	ks	400	2374
	Celkem	ks	2900	**17210**

Jednotlivé trvalkové skupiny jsou označeny římskými čísly
a popsány v rámci textové části PD

Před výsadbou bude vytýčen skutečný průběh IS.
Navrhované stromy jsou vysazovány mimo ochranná pásma inženýrských sítí,
v případě nezbytné kolize budou použita technická opatření – protikořenové bariéry

	Stromy listnaté alejové a soliterní	doporučená velikost	
A	Acer campestre ´Elegant´ (javor babyka) VK, Zb	14/16	1
J	Gleditsia triacanthos ´Skyline´ (dřezovec trojtrnný) VK, Zb	16/18	33
K	Platanus acerifolia ´Tremonia´ (platan javorolistý) VK, Zb	16/18	60
L	Prunus avium´Plena´ (třešeň ptačí) VK, Zb	14/16	2
	Celkem	**ks**	**96**
	Cibuloviny - výsadbová směs narcisů	m2	ks
	Kit´Kit Narcissus´ - 12 druhů	448m2	17920
	Celkem	**ks**	**17920**

▭ Vymezení SO 820 - Sadové úpravy u Bondy

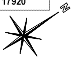

!!!PŘED ZAPOČETÍM STAVEBNÍCH PRACÍ SI MUSÍ ZHOTOVITEL NECHAT VYTÝČIT EXISTUJÍCÍ INŽENÝRSKÉ SÍTĚ!!!

SOUŘADNÝ SYSTÉM S-JTSK, VÝŠKOVÝ SYSTÉM BPV

Investor

Statutární Město Mladá Boleslav
Komenského náměstí 61, 293 49 Mladá Boleslav
IČ: 002 38 295

Koordinace stavby a profesí	
Koordinace stavby a technologie	
Zodpovědná osoba	

Zodpovědný projektant	Ing. Barbora Nosková	Projektant části SO. 810
Technická kontrola	Ing. Ivan Marek	
Vypracoval	Bc. Nina Jakušová, DiS.	

ZAHRADNÍ ARCHITEKTURA

Ing. Ivan Marek
Martinov 279
277 13 Kostelec nad Labem
tel.fax. +420 326 905120
e-mail: zahrarch@zahrarch.cz
www.zahrarch.cz

Ředitel ateliéru	Zodpovědný projektant	Tech. kontrola	Vypracoval
Ing. Jirák J.	*Ing. Jirák J.*	*ing. Jirák J.*	*ing. Havelka J.*

CR PROJECT®
CONSTRUCTIONS&ROADS

CR PROJECT s.r.o., POD BORKEM 319, 293 01 Mladá Boleslav
tel.: +420 326 700 666 GSM GATE: +420 606 602 039
fax: +420 326 700 665 e-mail: info@crproject.cz
URL: http://www.crproject.cz

stavba:

KOMPLETNÍ ROZŠÍŘENÍ TŘÍDY VÁCLAVA KLEMENTA

objekt: SO.810 – SADOVÉ ÚPRAVY

část: stavební

obsah:

SO.810 - SITUACE SADOVÉ ÚPRAVY TVK- II.část

název dig.souboru: Situace sadové úpravy DPS TVK.dwg

číslo přílohy: 810–01–03

HIP:	Ing. Jan Havelka
číslo zakázky:	2019–018
stupeň dokumentace:	PDPS
datum:	09.2022
měřítko: 1:500	formát: 8 x A4
výkres číslo: C3	výtisk číslo: 1