Blokové schema zapojení

ROZVODY V RÁMCI SO 410 - VEŘEJNÉ OSVĚTLENÍ

PŘIPOJENÍ OPTICKÉHO ROZVADĚČE CYKY 3x2,5–J
PŘIPOJENÍ JEDNOTEK SD A DKS CYKY 5x10–J
DOPLNĚNÍ JISTIČE 3x16/1/B DO SILOVÉ ČÁSTI ŘADIČE + 20/1/B – MB.26
SD
DKS
NAPÁJENÍ OPTICKÉHO ROZVADĚČE

KABEL CYKY 3x1,5–J BLOKACE CHODU OSVĚTLENÍ PŘECHODŮ PRO CHODCE

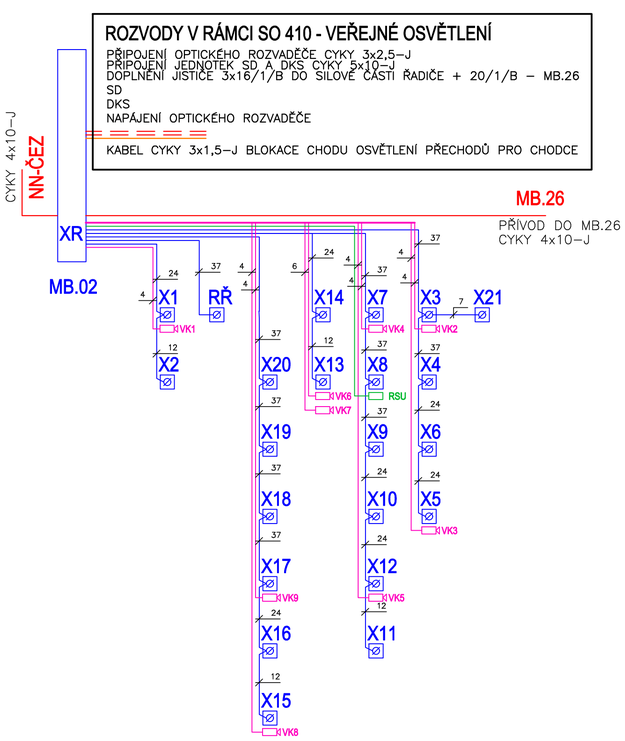

LEGENDA SSZ

3,5m	sloup světelné signalizace
	výložník s údajem o délce vyložení
	návěstidlo pro vozidla
	návěstidlo pro vozidla se směrovým signálem
	návěstidlo signálu pro opuštění křižovatky
	návěstidlo pro chodce s akustickou signalizací
	návěstidlo sdružené pro chodece a cyklisty s akustickou signalizací
	tlačítko pro chodce
	tlačítko pro chodce s rozp. kontaktem pro nevidomé
VKx	videokamera
R x.xxx	řadič

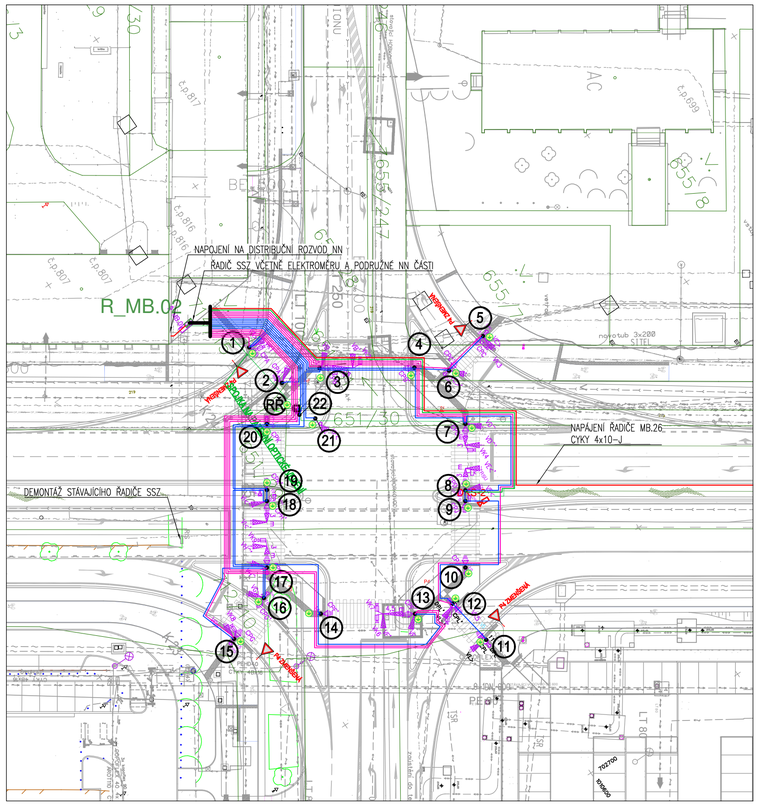

Legenda:

- KABELOVÝ ROZVOD 230 A 24V PRO SSZ – CYKY XXx1,5–J V CHRÁNIČCE KORUGOVANÉ 50 MM
- KABELOVÝ ROZVOD TCEKFY KAMERY – HDPE40/32
- KABELOVÝ ROZVOD DATOVÝCH KABELŮ UTP CAT 6 – VENKOVNÍ – HDPE40/32 JEDNOTKA RSU
- TRASA KABELOVÉHO ROZVODU NN PRO NAPÁJENÍ ŘADIČE–CYKY 4x10–J NENÍ–LI UVEDENO JINAK ULOŽENÍ V CHRÁNIČCE KORUGOVANÉ 63 MM
- uzemnění – nové pomocí pásku FeZn 30/4 nebo vodiče d10mm položení do výkopu do rostlého terénu
- (2) ČÍSLO SLOUPKU SSZ

Poznámka:

Detailní vytýčení kabelové trasy bude provedeno po vytýčení stávajících inž. sítí a po ověření jejich přesné polohy kontrolními sondami.
Nové rozvody provedeny kabely CYKY,koaxiálními kabely a kabely UTP uloženými v chráničkách HDPE 40/ 32 POD KOMUNIKACEMI BUDOU KABELY ULOŽENY DO DALŠÍCH CHRÁNIČEK (DN 100) , KTERÉ BUDOU OBETONOVÁNY
El. síť: 3/PEN 400/230V 50Hz – AC, TN–C–S
Ochrana před neb. dotykem než. části: automatickým odpojením od zdroje, bezpečným malým napětím
Ochrana před neb. dotykem živ. částí: izolací, kryty a přepážkami

NEDÍLNOU SOUČÁSTÍ JE DOPRAVNÍ ŘEŠENÍ, POLOHY STOŽÁRŮ DLE DIP

!!!PŘED ZAPOČETÍM STAVEBNÍCH PRACÍ SI MUSÍ ZHOTOVITEL NECHAT VYTÝČIT EXISTUJÍCÍ INŽENÝRSKÉ SÍTĚ!!! SOUŘADNÝ SYSTÉM S-JTSK, VÝŠKOVÝ SYSTÉM BPV

Investor
Statutární Město Mladá Boleslav
Komenského náměstí 61, 293 49 Mladá Boleslav
IČ: 002 38 295

Zpracoval	Kontroloval	Schválil
Ing. Jaroslav Altera	*Ing. Jaroslav Altera*	
Oprávněná osoba kooperanta:	*Ing. Jaroslav Altera*	

ANADA HS s.r.o.
PROJEKČNÍ A INŽENÝRSKÁ KANCELÁŘ
U PERGAMENKY 12, PRAHA 7
číslo zakázky: 58/2020

Koordinace stavby a profesí		
Koordinace stavby a technologie		
Zodpovědná osoba		

Ředitel ateliéru	Zodpovědný projektant	Tech. kontrola	Vypracoval
Ing. Jirák J.	*Ing. Jirák J.*	*ing. Jirák J.*	*ing. Havelka J.*

CR PROJECT® CONSTRUCTION & ROADS
CR PROJECT s.r.o., POD BORKEM 319, 293 01 Mladá Boleslav
tel.: +420 326 700 666 GSM GATE: +420 606 602 039
fax: +420 326 700 665 e-mail: info@crproject.cz
URL: http://www.crproject.cz

stavba:
KOMPLETNÍ ROZŠÍŘENÍ TŘÍDY VÁCLAVA KLEMENTA

objekt: **SO.420.2.2 SSZ - MB.02 tř. V. Klementa - U Stadionu - ELEKTROČÁST**
část: D. DOKUMENTACE TECHNICKÝCH A TECHNOLOGICKÝCH OBJEKTŮ
obsah: ***SITUACE ROZVODŮ SSZ***

název dig.souboru: TVK_VO_SSZ_PDPS–10_2022.DWG	číslo přílohy: 420.2.2.02

HIP:	Ing. Jan Havelka
číslo zakázky:	2019–018
stupeň dokumentace:	PDPS
datum:	09.2022
měřítko: 1:500	formát: 6 x A4
výkres číslo: 02	výtisk číslo: