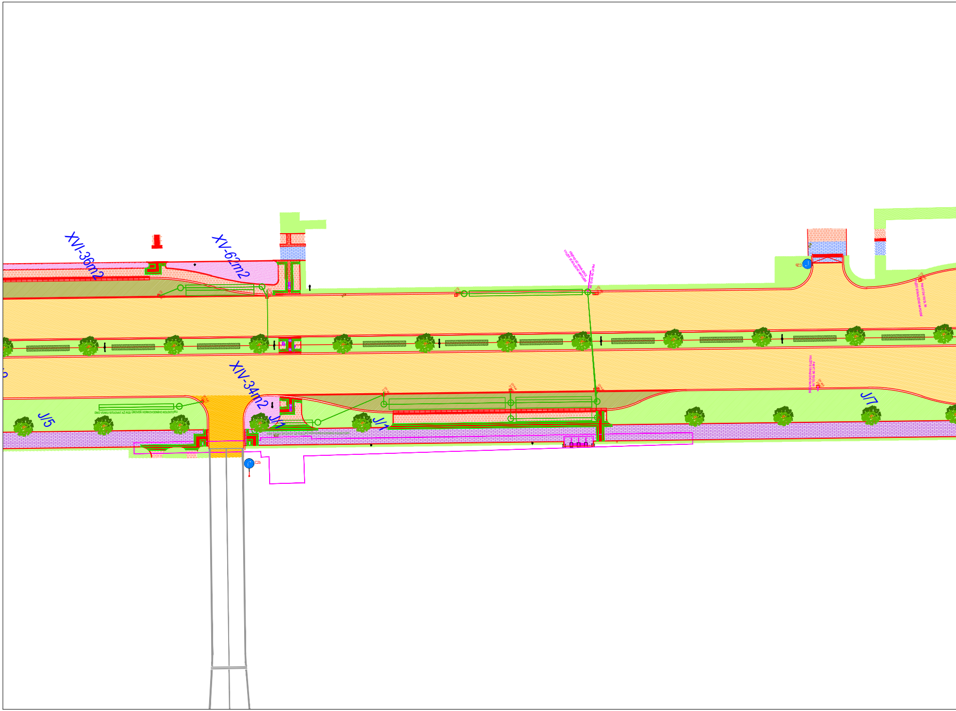
XVI-36m2
XV-62m2
XIV-34m2
J/5
J/1
J/1
J/7
DNO VSAKU SITUOVAT AŽ POD ÚROVEŇ HORKOVODNÍHO KOLEKTORU
PŘEPAD DO KANALIZACE
VYUŽITÍ STÁVAJÍCÍHO NAPOJENÍ
VYUŽITÍ STÁVAJÍCÍHO NAPOJENÍ
VYUŽITÍ STÁVAJÍCÍHO NAPOJENÍ
C2b

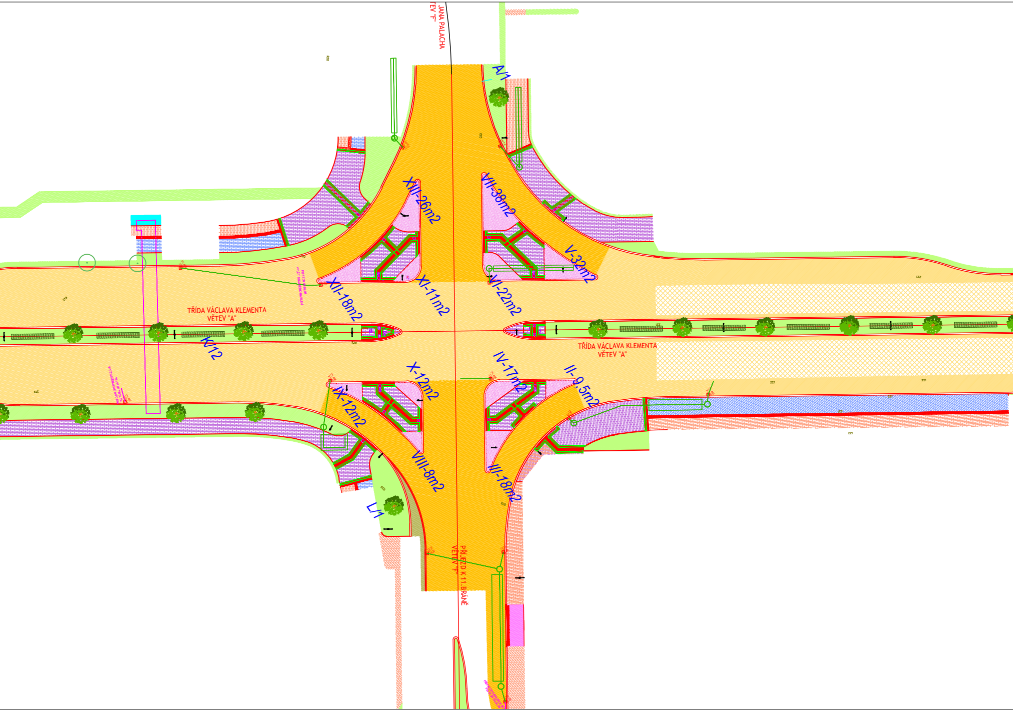
JANA PALACHA
VĚTEV "F"
A/1
XIII-26m2
VII-38m2
V-32m2
XII-18m2
XI-11m2
VI-22m2
TŘÍDA VÁCLAVA KLEMENTA
VĚTEV "A"
K/12
TŘÍDA VÁCLAVA KLEMENTA
VĚTEV "A"
X-12m2
IV-17m2
II-9,5m2
IX-12m2
VIII-8m2
III-18m2
L/1
PŘÍJEZD K 11. BRÁNĚ
VĚTEV "F"
220
219
221

SADOVÉ ÚPRAVY

⊙	ZACHOVÁNÍ A OCHRANA STÁVAJÍCÍCH STROMŮ	
●	VÝSADBA NOVÝCH STROMŮ	96ks
▨	TRVALKOVÉ VÝSADBY	593,5m2
▨	CIBULOVINY	448m2
▨	ZALOŽENÍ TRÁVNÍKU	7314m2

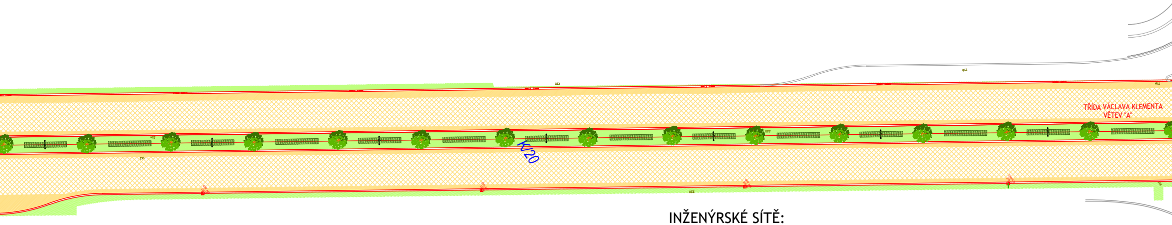
TŘÍDA VÁCLAVA KLEMENTA
VĚTEV "A"
K20
220
221
219

INŽENÝRSKÉ SÍTĚ:

STÁVAJÍCÍ	RUŠENÉ	NOVÉ	
— — — —	— — — —		VODOVOD VAK
— — — —			VODOVOD ŠKOENERGO
— — — —			KANALIZACE
— — — —			PLYNOVOD STL
— — — —			PLYNOVOD NTL
—·· —·· —	———	———	HORKOVOD PRIMER
- - - - - - - -	———	———	TEPLOVOD SEKUNDER
—·· —·· —			SILOVÁ VEDENÍ VN
—·· —·· —			SILOVÁ VEDENÍ NN
—·· —·· —			SDĚLOVACÍ VEDENÍ
— — — —			SDĚLOVACÍ VEDENÍ FIBERNET
—·· —·· —			VEDENÍ SSZ
—·· —·· —			VEDENÍ ČD TELEMATIKA
—·· —·· —			VEŘEJNÉ OSVĚTLENÍ

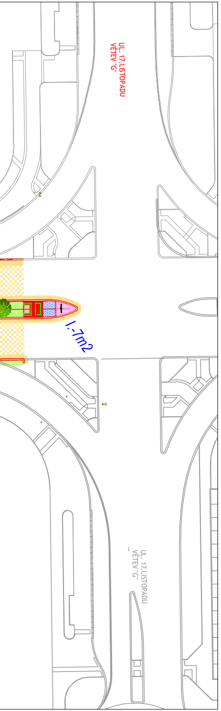
UL. 17.LISTOPADU
VĚTEV "G"
I.-7m2
UL. 17.LISTOPADU
VĚTEV "G"

Trvalková směs - Nízkostébelná prérijní směs

Funkce rostlin	Název	% zastoupení	ks / 100m2	Celkem pro všechny záhony - 593,5m2
Solitérní	Echinacea pallida	5	45	260
15%	Liatris spicata´Kobold´	5	45	260
	Molinia caerulea´Moorhexe´	4	36	209
	Yucca filamentosa	1	9	61
Skupinové	Artemisis ludoviciana´Valerie Finnis´	1	9	61
54%	Aster ptarmicoides	6	54	323
	Aster dumosus´Mittelmeer´	5	45	258
	Bouteloua curtipendula	3	27	162
	Echinacea purpurea´Baby Swan White´	7	63	370
	Echinacea tennesseensis´Rocky Top´	5	45	260
	Oenothera perennis	5	45	259
	Penstemon serrulatus	6	54	326
	Penstemon strictus	5	45	260
	Stipa tenuissima´Ponny Tails´	5	45	260
	Pulsatilla patens	6	54	326
Pokryvné	Ceratostigma plumbaginoides	6	54	325
26%	Geum triflorum	8	72	429
	Oenothera macrocarpa	6	54	326
	Ruellia humilis	6	54	326
Vtroušené	Linum perenne	2	18	109
5%	Monarda punctata	3	27	162
	Celkem	ks	900	**5332**
Cibulnaté a hliznaté	Allium cernuum	ks	300	1780
	Allium sphaerocephalon	ks	400	2374
	Allium strictum	ks	400	2374
	Crocus chrysanthus´Cream Beauty´	ks	500	2967
	Muscari armeniacum	ks	600	3561
	Tulipa saxatilis	ks	300	1780
	Tulipa batalinii´Bronze Charm´	ks	400	2374
	Celkem	ks	2900	**17210**

Jednotlivé trvalkové skupiny jsou označeny římskými čísly
a popsány v rámci textové části PD

Před výsadbou bude vytýčen skutečný průběh IS.
Navrhované stromy jsou vysazovány mimo ochranná pásma inženýrských sítí,
v případě nezbytné kolize budou použita technická opatření – protikořenové bariéry

	Stromy listnaté alejové a soliterní	doporučená velikost	
A	Acer campestre ´Elegant´ (javor babyka) VK, Zb	14/16	1
J	Gleditsia triacanthos ´Skyline´ (dřezovec trojtrnný) VK, Zb	16/18	33
K	Platanus acerifolia ´Tremonia´ (platan javorolistý) VK, Zb	16/18	60
L	Prunus avium ´Plena´ (třešeň ptačí) VK, Zb	14/16	2
	Celkem	**ks**	**96**
	Cibuloviny - výsadbová směs narcisů	m2	ks
	Kit´Kit Narcissus´ - 12 druhů	448m2	17920
	Celkem	**ks**	**17920**

Vymezení SO 820 - Sadové úpravy u Bondy

!!!PŘED ZAPOČETÍM STAVEBNÍCH PRACÍ SI MUSÍ ZHOTOVITEL NECHAT VYTÝČIT EXISTUJÍCÍ INŽENÝRSKÉ SÍTĚ!!!

SOUŘADNÝ SYSTÉM S-JTSK, VÝŠKOVÝ SYSTÉM BPV

Investor

Statutární Město Mladá Boleslav
Komenského náměstí 61, 293 49 Mladá Boleslav
IČ: 002 38 295

Koordinace stavby a profesí		
Koordinace stavby a technologie		
Zodpovědná osoba		

Zodpovědný projektant	Ing. Barbora Nosková	Projektant části SO. 810 ZAHRADNÍ ARCHITEKTURA Ing. Ivan Marek Martinov 279 277 13 Kostelec nad Labem tel.fax. +420 326 905120 e-mail: zahrarch@zahrarch.cz www.zahrarch.cz
Technická kontrola	Ing. Ivan Marek	
Vypracoval	Bc. Nina Jakušová, DiS.	

Ředitel ateliéru	**Zodpovědný projektant**	**Tech. kontrola**	**Vypracoval**
Ing. Jirák J.	Ing. Jirák J.	ing. Jirák J.	Bc.Nina Jakušová ing. Havelka J.

CR PROJECT®
CONSTRUCTIONS&ROADS
CR PROJECT s.r.o., POD BORKEM 319, 293 01 Mladá Boleslav
tel.: +420 326 700 666 GSM GATE: +420 606 602 039
fax: +420 326 700 665 e-mail: info@crproject.cz
URL: http://www.crproject.cz

stavba:
KOMPLETNÍ ROZŠÍŘENÍ TŘÍDY VÁCLAVA KLEMENTA
objekt: SO.810 – SADOVÉ ÚPRAVY
část: stavební
obsah: *SO.810 - SITUACE SADOVÉ ÚPRAVY TVK- I.část*
název dig.souboru: Situace sadové úpravy DPS TVK.dwg
číslo přílohy: 810-01-03

HIP: Ing. Jan Havelka
číslo zakázky: 2019-018
stupeň dokumentace: PDPS
datum: 09.2022
měřítko: 1:500
formát: 8 x A4
výkres číslo: C2
výtisk číslo: