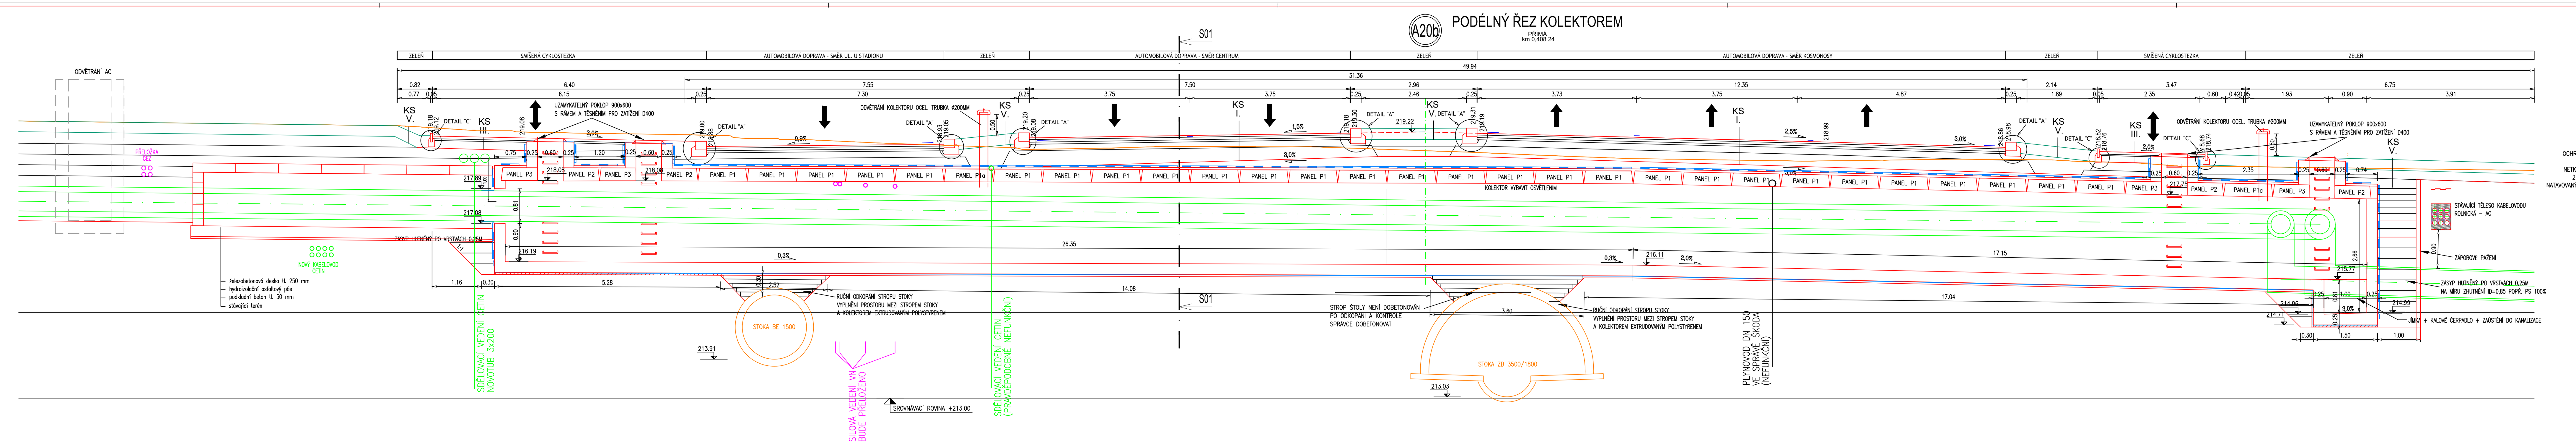

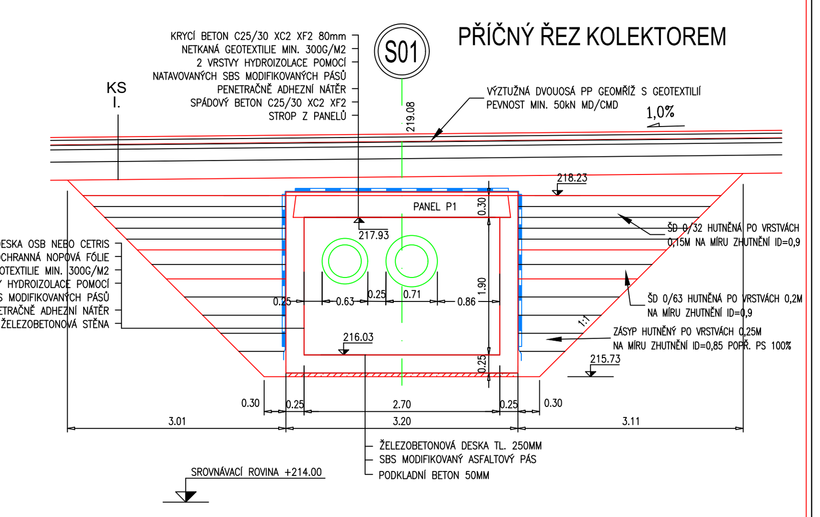

BETON	C30/37 XC3, XA1 Cl 04, Dmax 22 - S3
KRYTÍ VÝZTUŽE	50mm
OCEL	B 500B

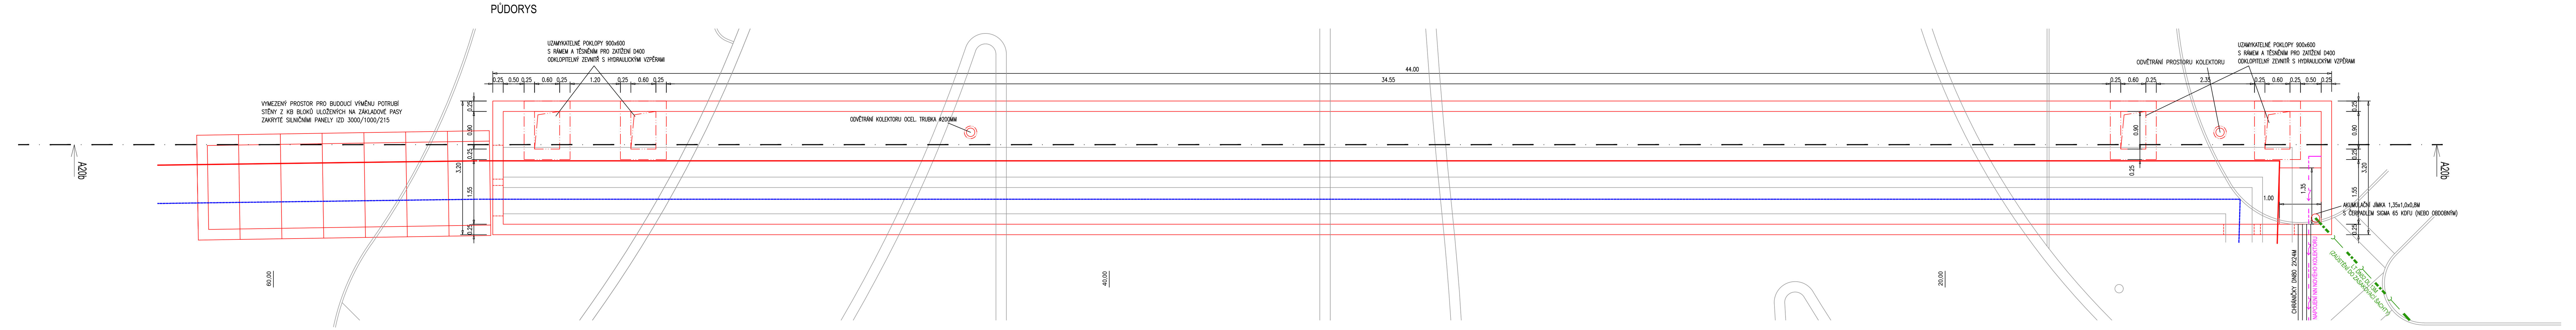

č. revize	text změny - odůvodnění	datum	podpis
01	upravena třída zatížení poklopů na D400	10.10.2023	Havelka

!!!PŘED ZAPOČETÍM STAVEBNÍCH PRACÍ SI MUSÍ ZHOTOVITEL NECHAT VYTÝČIT EXISTUJÍCÍ INŽENÝRSKÉ SÍTĚ!!!

SOUŘADNÝ SYSTÉM S-JTSK, VÝŠKOVÝ SYSTÉM BPV

Investor
Statutární Město Mladá Boleslav
Komenského náměstí 61, 293 49 Mladá Boleslav
IČ: 002 38 295

Koordinace stavby a profesí	
Koordinace stavby a technologie	
Zodpovědná osoba	

Ředitel ateliéru	Zodpovědný projektant	Tech. kontrola	Vypracoval
Ing. Jirák J.	Ing. Jirák J.	ing. Jirák J.	ing. Havelka J.

CR PROJECT CONSTRUCTIONS&ROADS
CR PROJECT s.r.o., POD BORKEM 319, 293 01 Mladá Boleslav
tel.: +420 326 700 666 GSM GATE: +420 606 602 039
fax: +420 326 700 665 e-mail: info@crproject.cz
URL: http://www.crproject.cz

stavba: KOMPLETNÍ ROZŠÍŘENÍ TŘÍDY VÁCLAVA KLEMENTA
objekt: SO.501- NOVÝ KOLEKTOR HORKOVODU
část: stavební
obsah: *PŮDORYS A ŘEZY KOLEKTORU*

HIP:	Ing. Jan Havelka
číslo zakázky:	2019-018
stupeň dokumentace:	PDPS
datum:	10.2023
měřítko: 1:50	formát: 10,5 x A4
výkres číslo: D2	výtisk číslo:

název dig.souboru: D2_Rez_kolektorem.dwg
číslo přílohy: D2