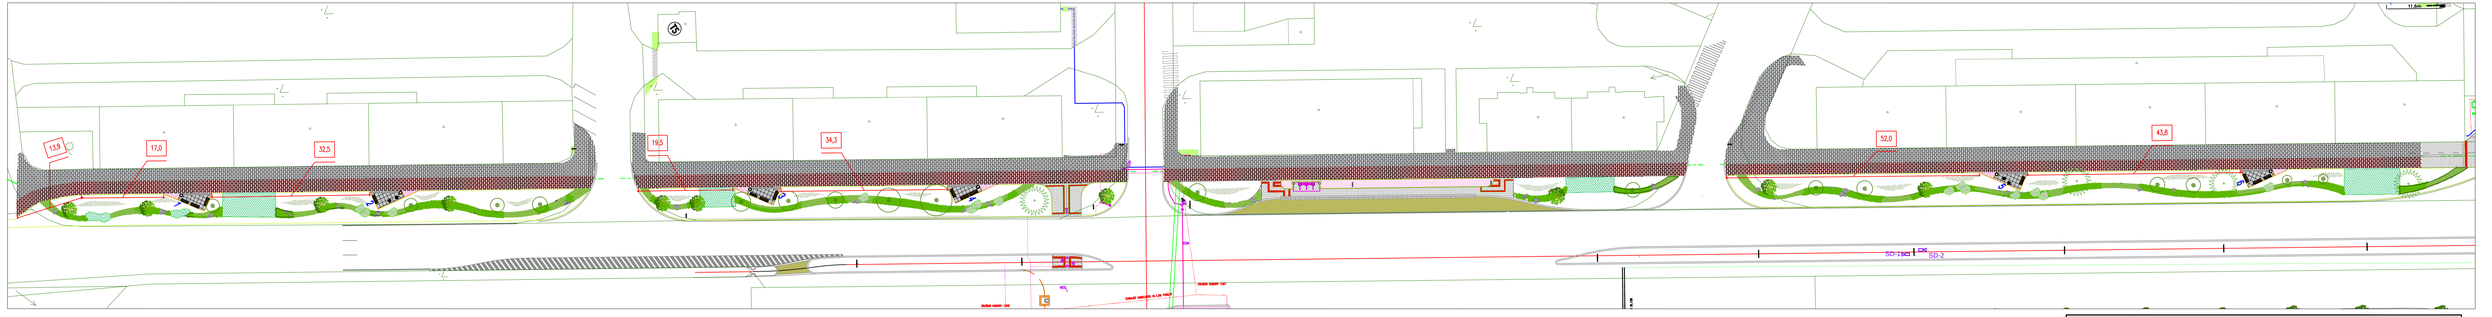

DETAIL Č.1, M 1:100

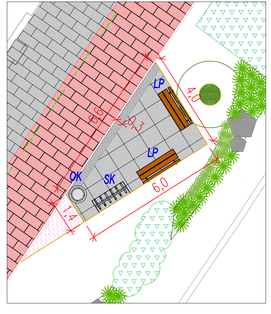

DETAIL Č.2, M 1:100

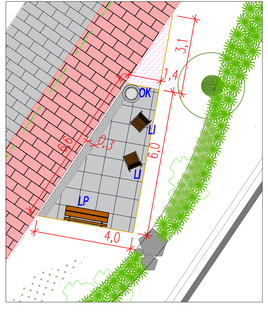

DETAIL Č.3, M 1:100

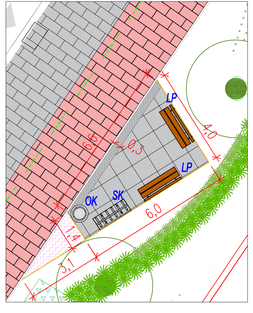

DETAIL Č.4, M 1:100

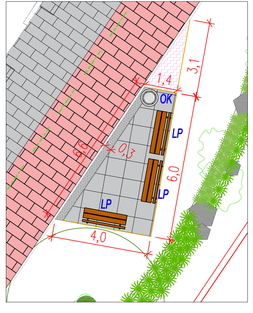

DETAIL Č.5, M 1:100

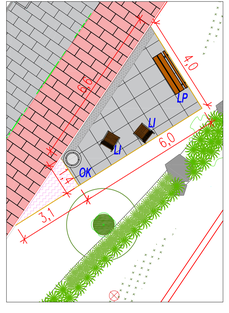

DETAIL Č.6, M 1:100

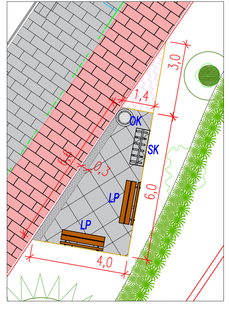

LEGENDA ABIOTICKÝCH PRVKŮ

	Chodníky stávající	
	Dlažba vodící linka pro slabozraké	12m2
	Dlažba betonová – odpočivadla	84m2
	Svislá ocelová pásnice	86bm

LEGENDA MOBILIÁŘE

OK	Odpadkový koš	6ks
LP	Lavička parková s opěradlem	11ks
LI	Lavička individuální s opěradlem	4ks
SK	Stojan na kola	3ks

Investor

Statutární město Mladá Boleslav

Komenského náměstí 61, 293 40 Mladá Boleslav
IČ: 002 38 295

Koordinace stavby a profesí		
Koordinace stavby a technologie		
Zodpovědná osoba		

Zodpovědný projektant	Ing. Barbora Nosková	Projektant části SO. 820
Technická kontrola	Ing. Ivan Marek	
Vypracoval	Bc. Nina Jakušová, DiS.	

Ing. Ivan Marek
Martinov 278
293 01 Mladá Boleslav
tel.: +420 608 908 626
e-mail: marek@zahrada.cz
www.zahrada.cz

Ředitel ateliéru	Zodpovědný projektant	Tech. kontrola	Vypracoval
Ing. Jiřík J.	Ing. Jiřík J.	Ing. Jiřík J.	Bc.Nina Jakušová

CR PROJEKT
CR PROJEKT s.r.o., PSČ BOREK 319, 293 01 Mladá Boleslav
tel.: +420 326 700 660 GSM (ATT): +420 605 202 338
fax: +420 326 700 665 e-mail: info@crprojekt.cz
URL: http://www.crprojekt.cz

stavba:

KOMPLETNÍ ROZŠÍŘENÍ TŘÍDY VÁCLAVA KLEMENTA

objekt: **SO.820 - SADOVÉ ÚPRAVY U BONDY**

část: stavební

obsah: *SO.820 - SADOVÉ ÚPRAVY U BONDY - detail odpočívadel M 1:500*

název dig.souboru: Situace Sodové úpravy U Bondy.dwg

číslo přílohy: 820–01–03

HIP:	Ing. Jan Havelka
číslo zakázky:	2019–018
stupeň dokumentace:	DPS
datum:	09.2022
revize č.:	01–01
Čk:	výtisk číslo: 1