ŘEZ S03

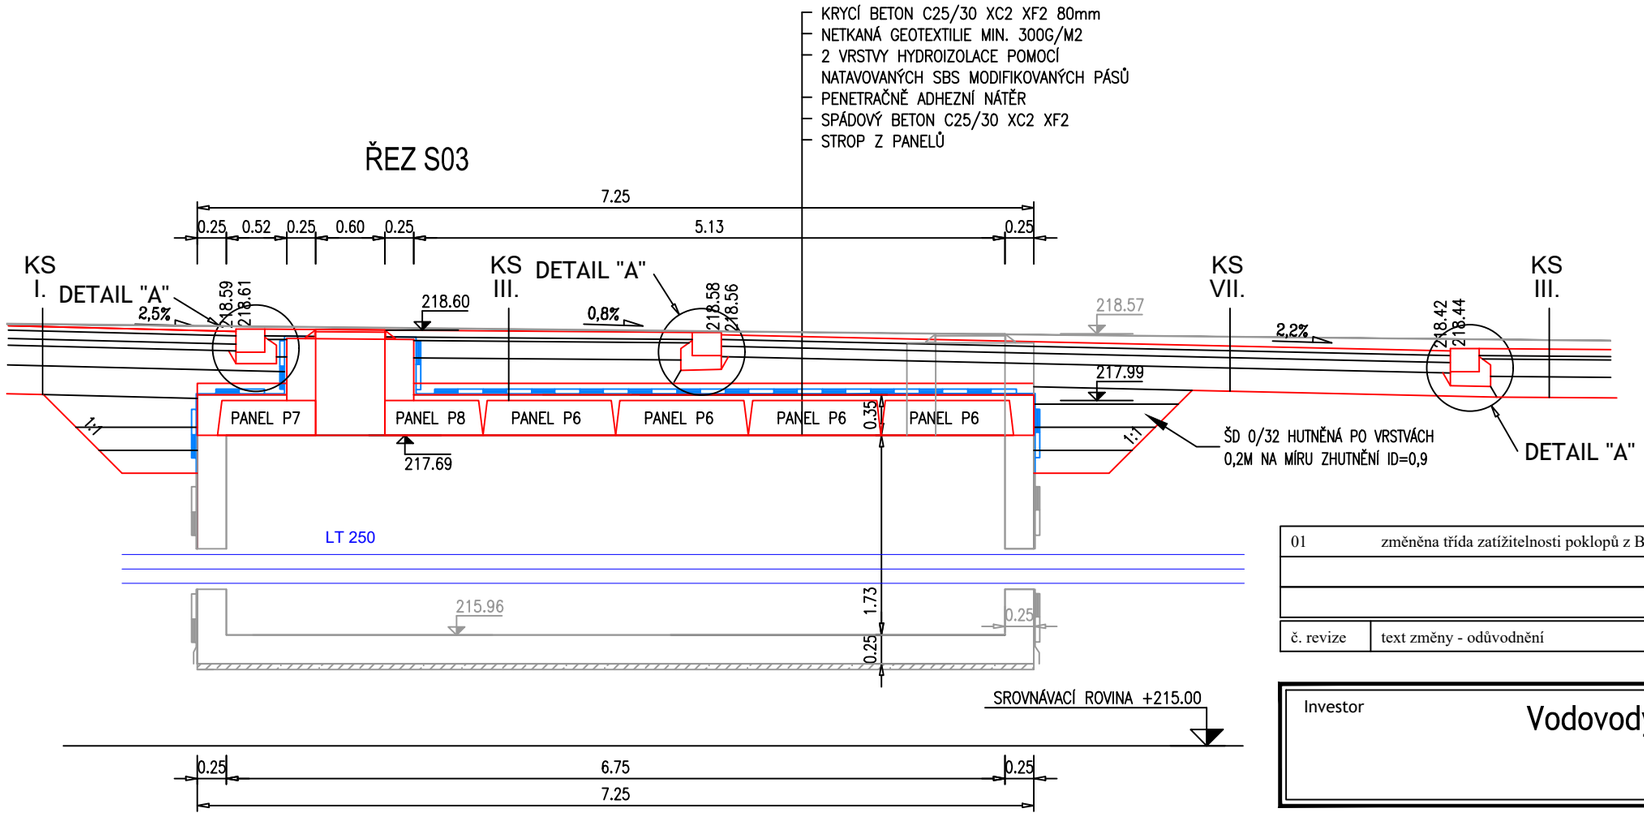

PŮDORYS

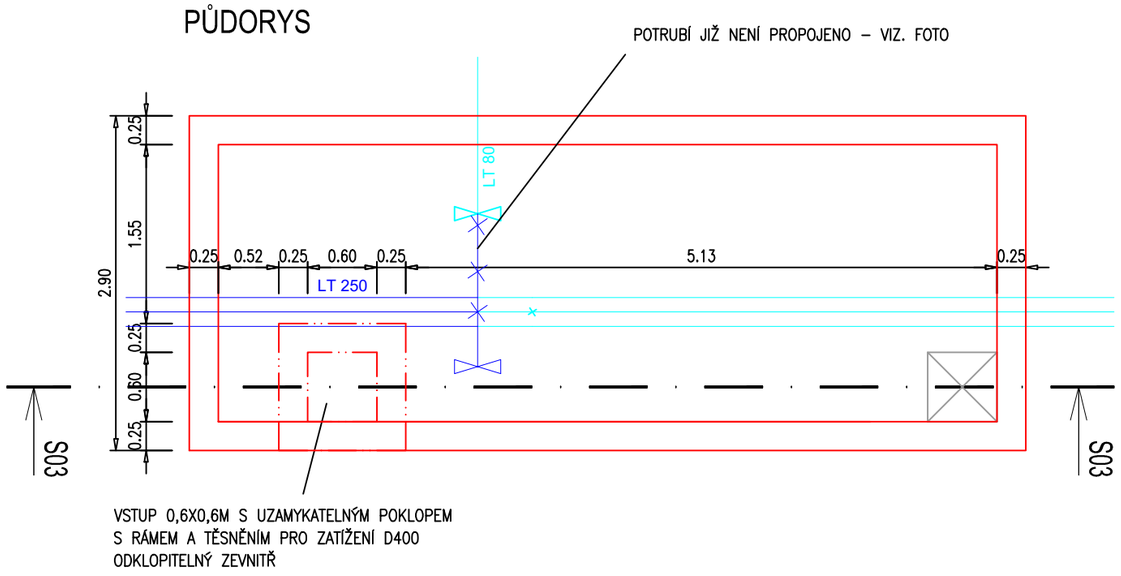

č. revize	text změny - odůvodnění	datum	podpis
01	změněna třída zatížitelnosti poklopů z B125 na D400	10.10.2023	Havelka

Investor

Vodovody a kanalizace Mladá Boleslav, a.s.

Čechova 1151, 293 22 Mladá Boleslav
IČ: 463 56 983

Koordinace stavby a profesí		
Koordinace stavby a technologie		
Zodpovědná osoba		

Zpracoval	Kontroloval	Schválil	
ing.Evžen Kozák	*ing.Evžen Kozák*		ING.EVŽEN KOZÁK projekce vodohospodářských staveb Koryta 29, Loukov 294 11 tel: 326 789 357 , 602 422 354 E-mail: Evzen.Kozak@seznam.cz
Oprávněná osoba kooperanta:	*ing.Evžen Kozák*		číslo zakázky: 2019066

Ředitel ateliéru	Zodpovědný projektant	Tech. kontrola	Vypracoval
Ing. Jirák J.	*Ing. Jirák J.*	*ing. Jirák J.*	

CR PROJECT CONSTRUCTIONS&ROADS

CR PROJECT s.r.o., POD BORKEM 319, 293 01 Mladá Boleslav
tel.: +420 326 700 666 GSM GATE: +420 606 602 039
fax: +420 326 700 665 e-mail: info@crproject.cz
URL: http://www.crproject.cz

stavba:

KOMPLETNÍ ROZŠÍŘENÍ TŘÍDY VÁCLAVA KLEMENTA

objekt: SO.310 - VODOVOD

část: stavební

obsah: *ŠACHTA A 286*

HIP:	Ing. Jan Havelka
číslo zakázky:	2019-070
stupeň dokumentace:	PDPS
datum:	10.2023
měřítko:	1:50
ČV:	výtisk číslo:

název dig.souboru: 2019066-ŠACHTY.DWG

číslo přílohy: 310-03-04