
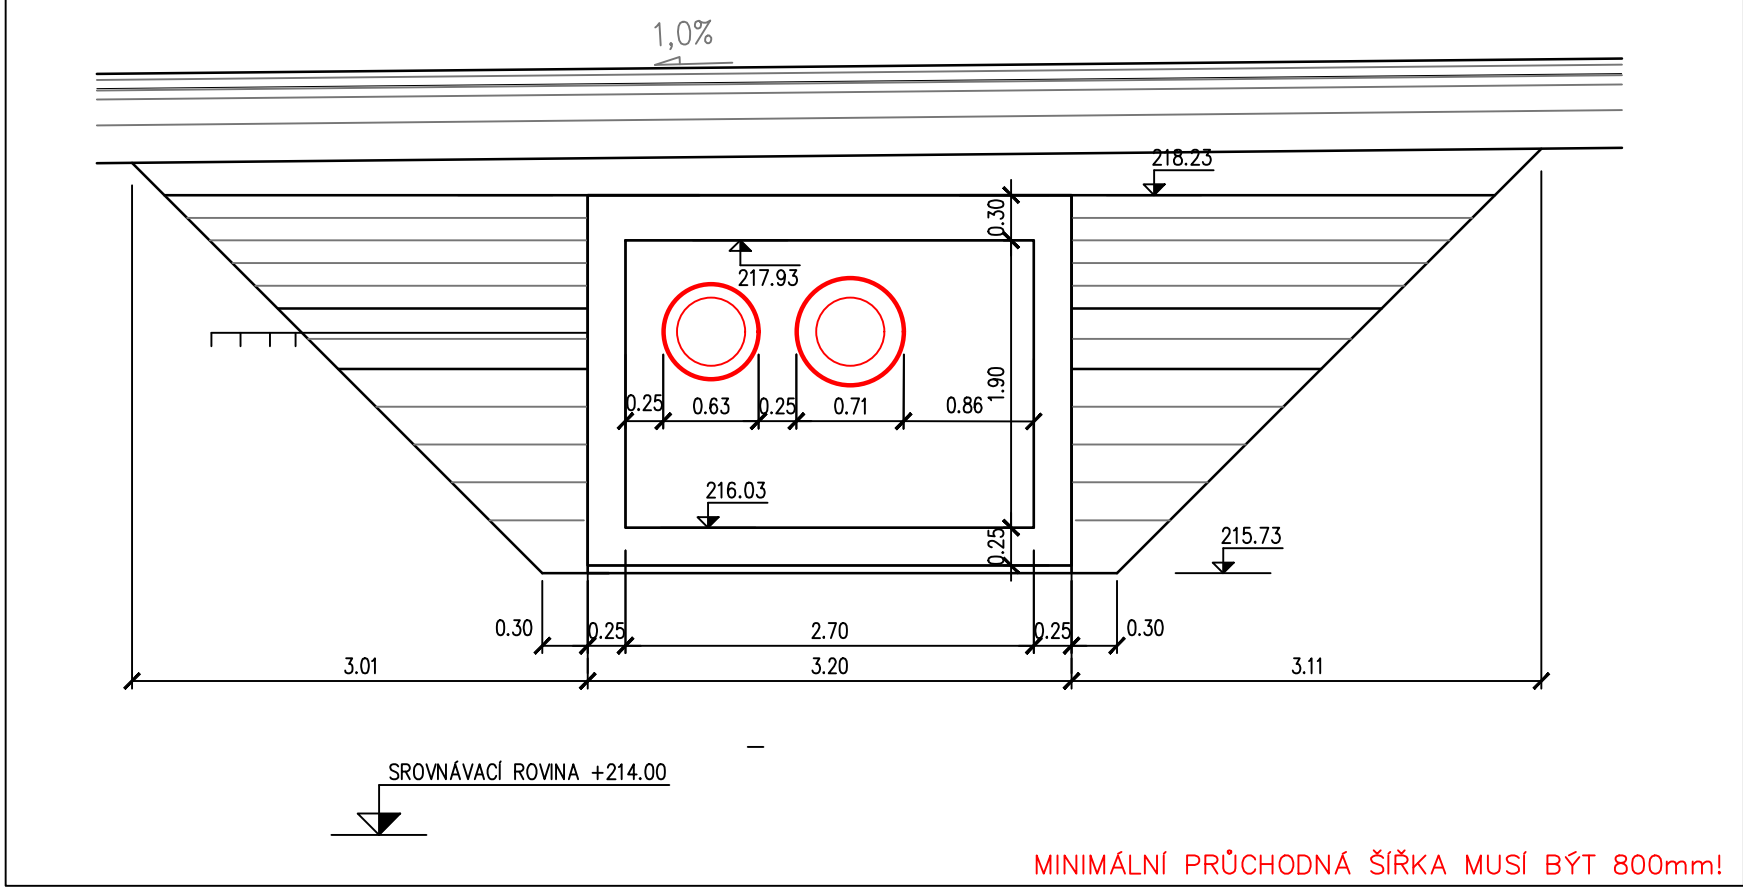


PŘÍČNÝ ŘEZ KOLEKTOREM M 1:50

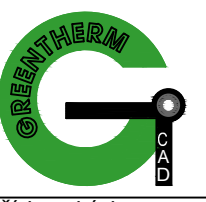

LEGENDA:
- - - - - OSA POTRUBÍ HORKOVODU

POZNÁMKA:
PŘED ZAHÁJENÍM VÝKOPOVÝCH PRACÍ VYTÝČIT POLOHU SÍTÍ JEJICH SPRÁVCI. PRO ZJIŠTĚNÍ POLOHY (HLOUBKY) SÍTÍ V TRASE ZAJISTIT PŘED ZAHÁJENÍM VÝKOPOVÝCH PRACÍ SONDY.

Investor				Statutární město Mladá Boleslav Komenského náměstí 61, 293 49 Mladá Boleslav IČ: 002 38 295	
Koordinační stavby a profese					
Koordinační stavby a technologie					
Zodpovědná osoba					
Zpracoval Václav Ženíšek		Kontroloval Václav Ženíšek		Schválil Václav Ženíšek	
Oprávněná osoba kooperanta: Václav Ženíšek		Číslo zakázky: 21 2500		 GREENTHERM CAD s.r.o. K PAPIRNÉ 172/26, 312 00 PLZEŇ tel.: +420 603 434 278 www.greenthermcsd.com	
Ředitel ateliéru Ing. Jiráček J.		Zodpovědný projektant Ing. Jiráček J.		Tech. kontrola Ing. Jiráček J.	
Vypracoval Ing. Havelka J.					
stavba:		HIP:		Ing. Jan Havelka	
objekt:		Číslo zakázky:		2019-018	
část:		stupeň dokumentace:		DZS	
obsah:		datum:		09.2022	
název dig.souboru:		měřítko:		1:250	
Podélný řez.dwg		výkres číslo:		vytisk číslo:	
Číslo přílohy:		S0.510		3	