


# ŘEZ DLÁŽDĚNOU PLOCHOU ODPOČIVADEL 1:25

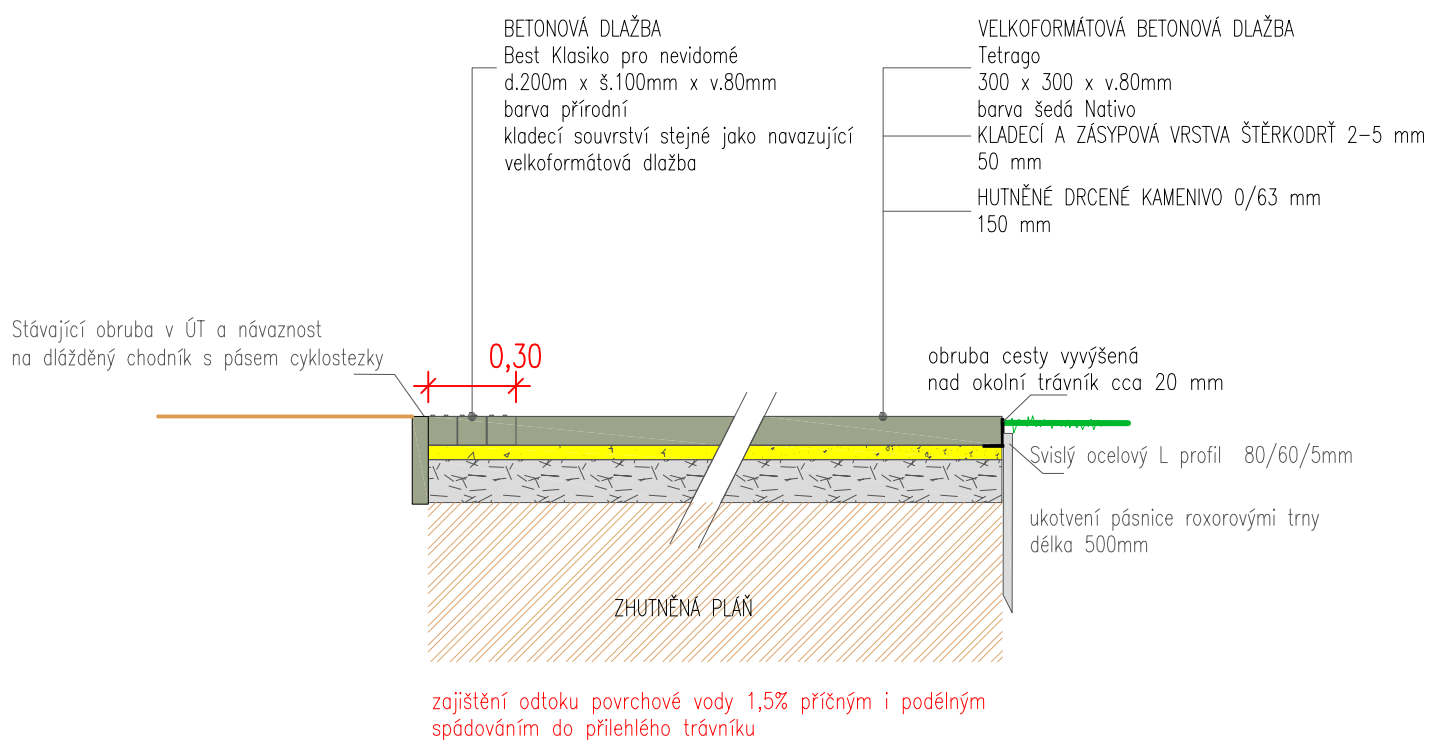

Ing. Ivan Marek  
Martinov 279  
277 13 Kostelec nad Labem  
tel.fax. +420 326 905120  
e-mail: [zahradni@zahradni.cz](mailto:zahradni@zahradni.cz)  
[www.zahradni.cz](http://www.zahradni.cz)