

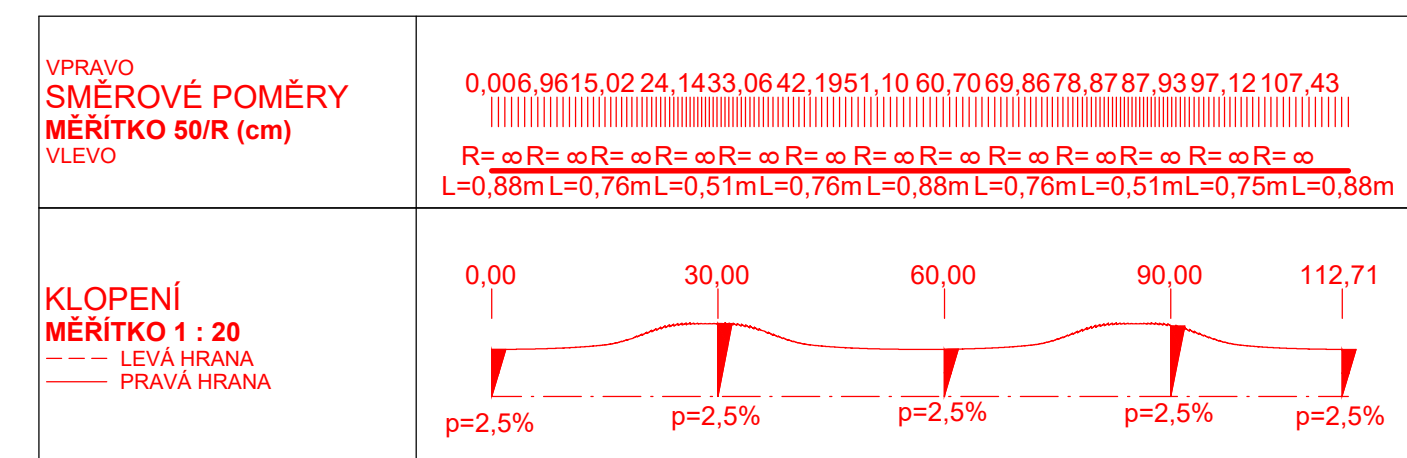
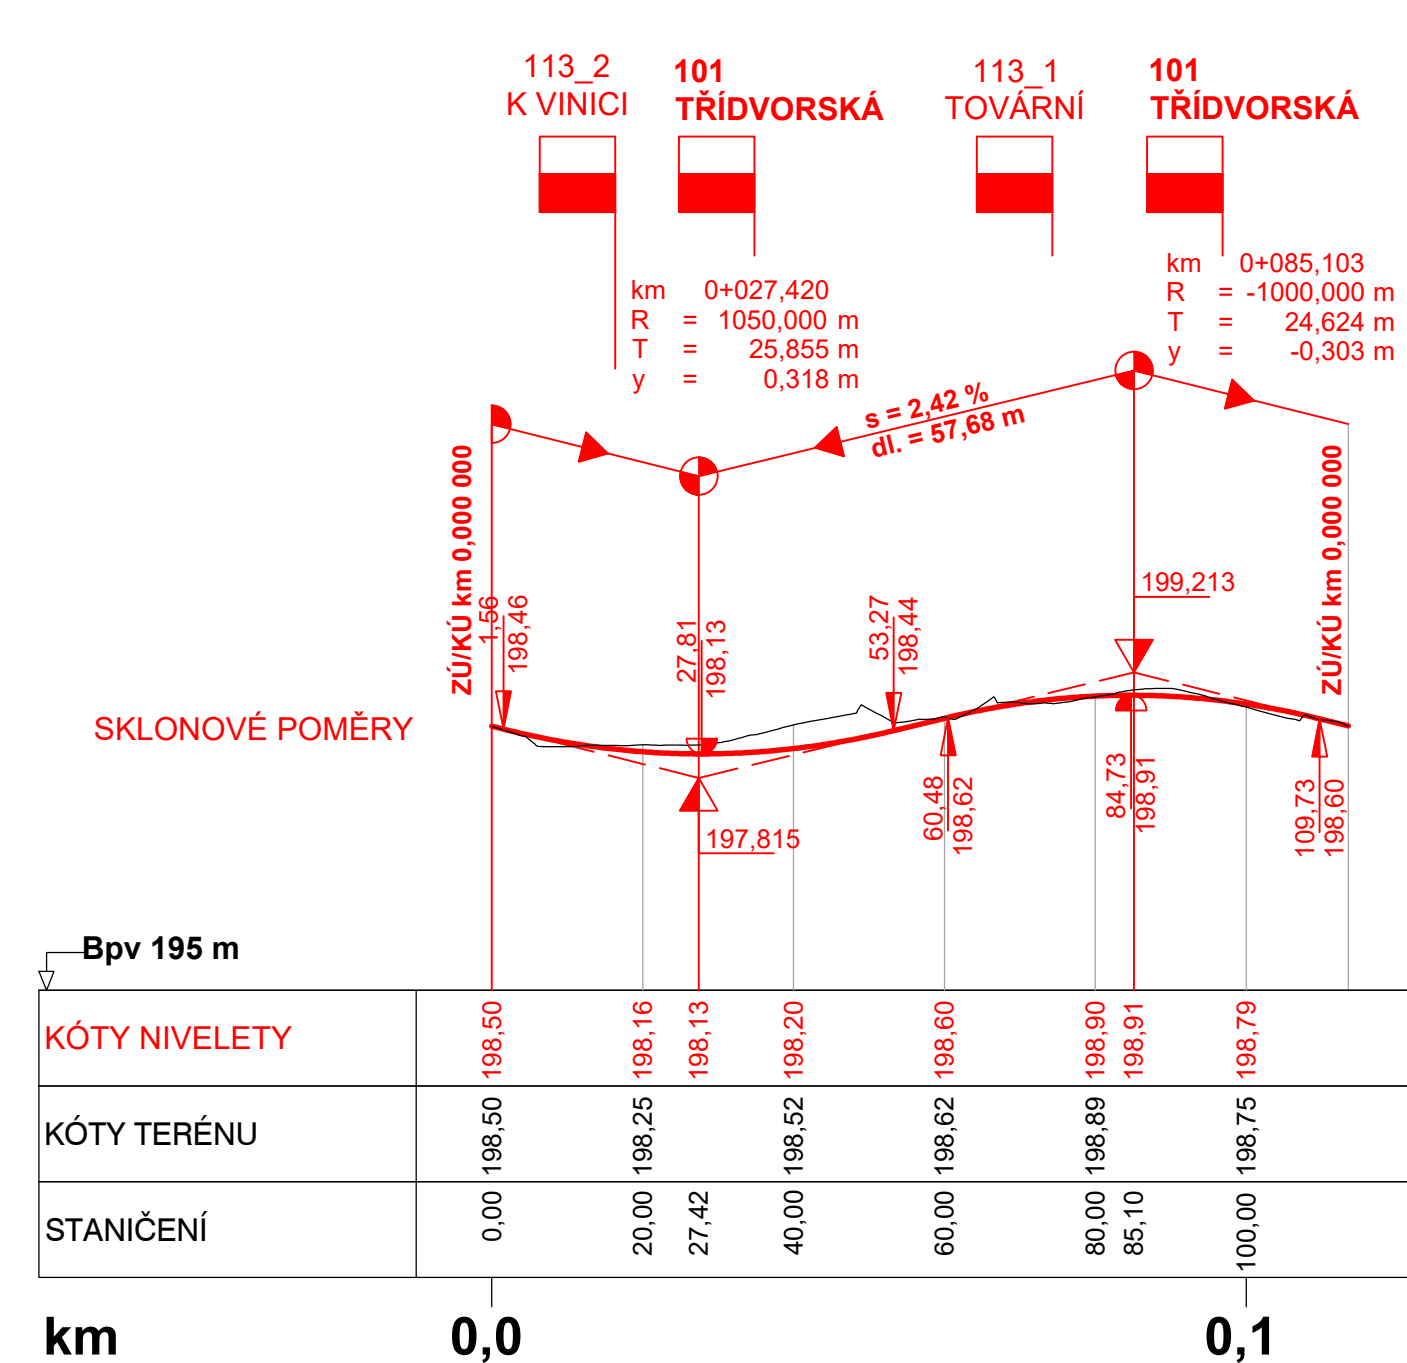




Podélný řez SO 113
Měřítko 1:1000/100

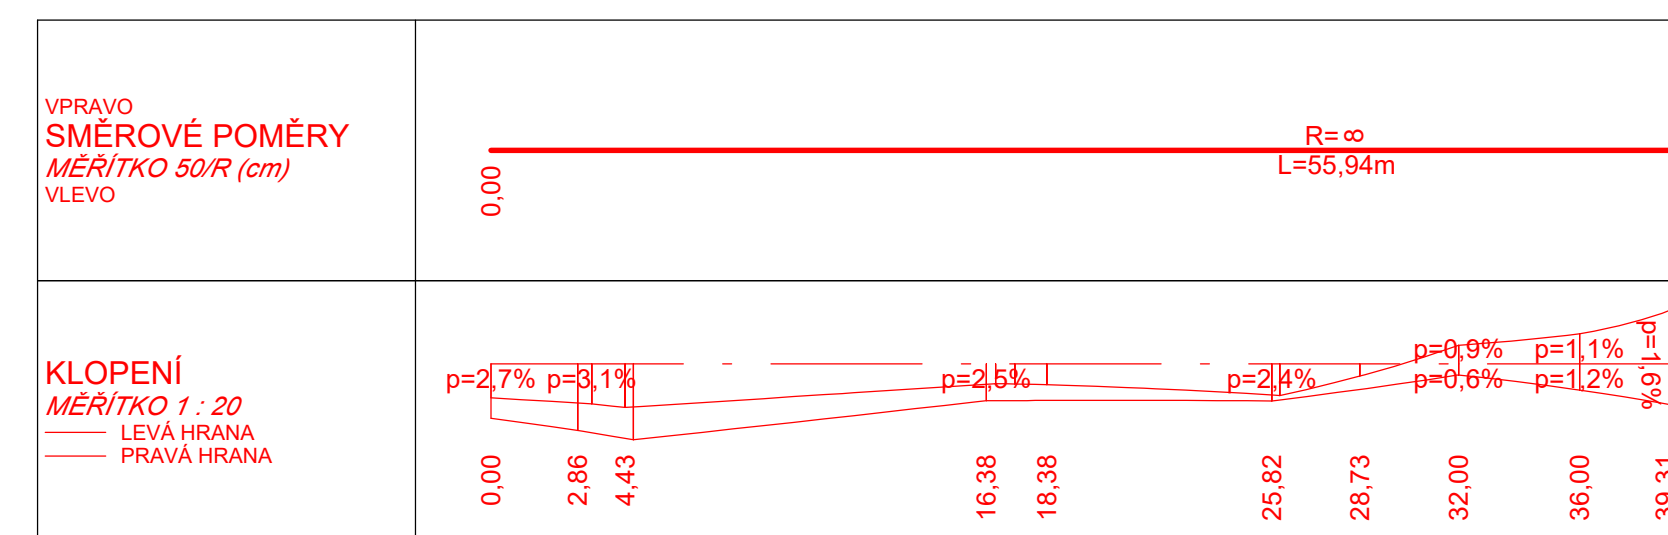

Podélný řez SO 113.1
Měřítko 1:250/25

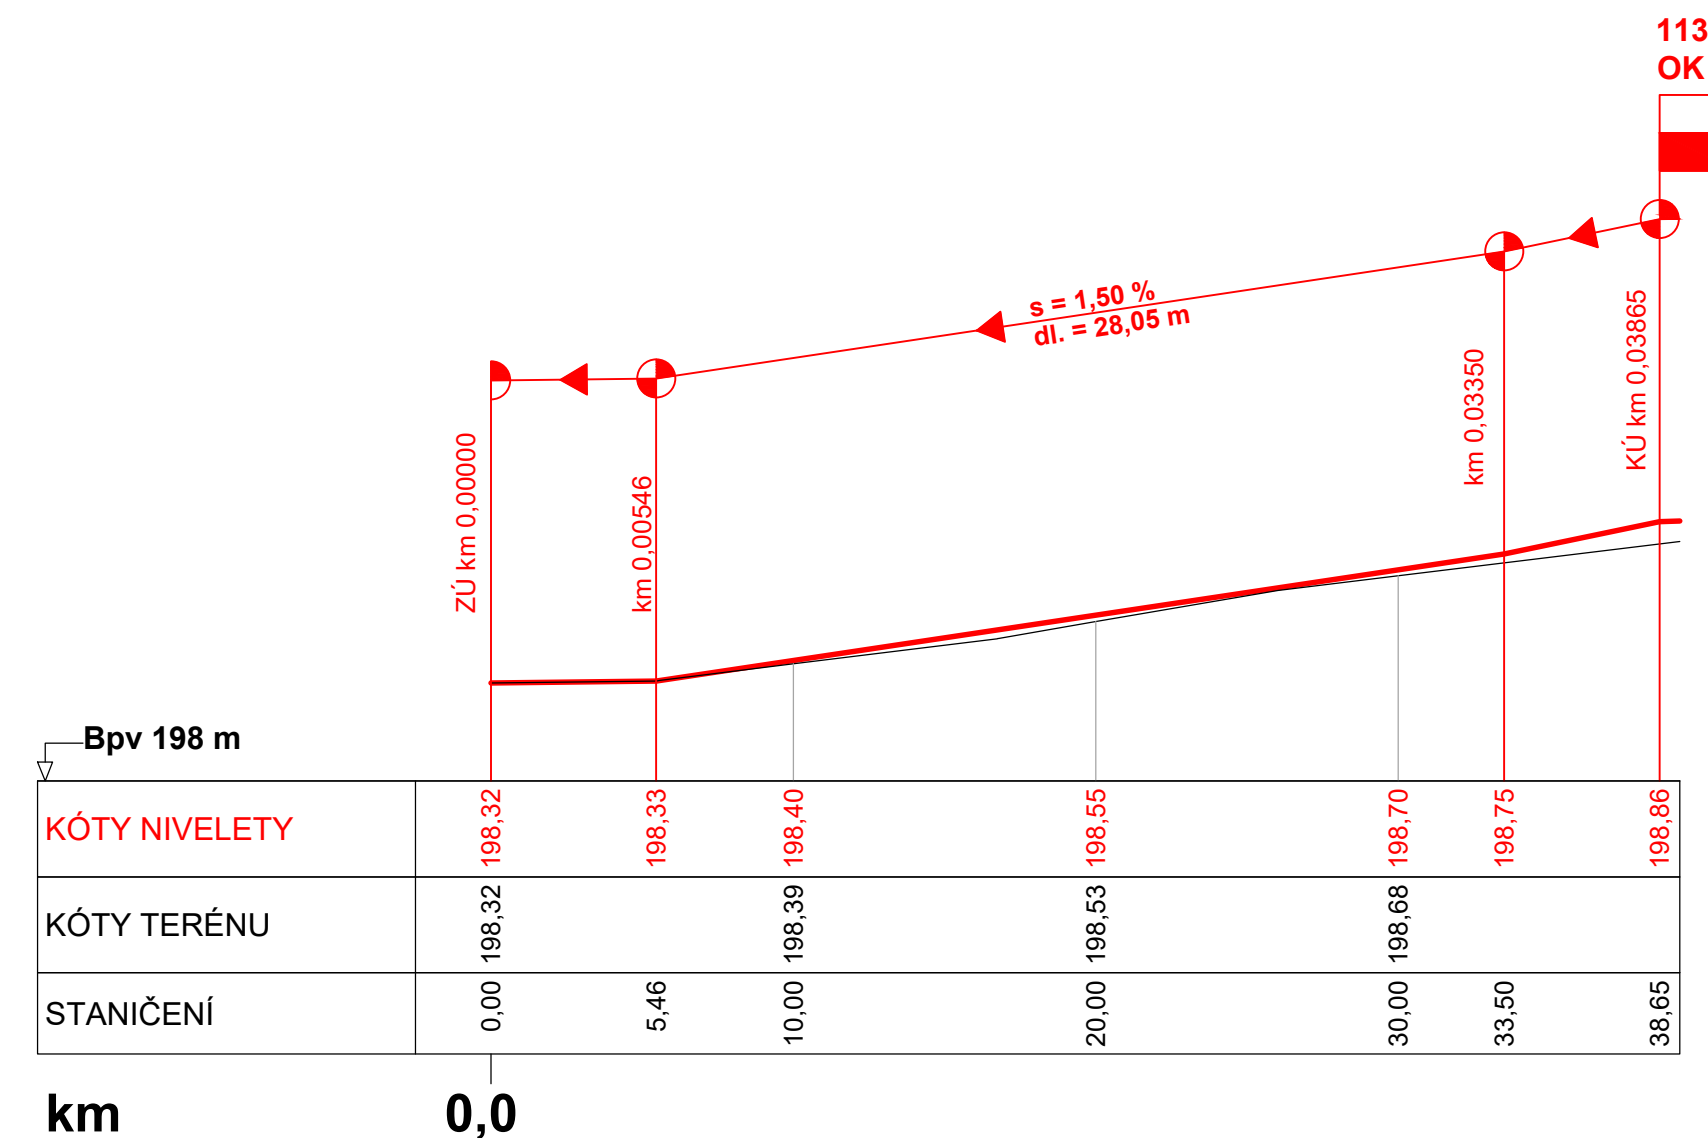

Podélný řez SO 113.2
Měřítko 1:250/25

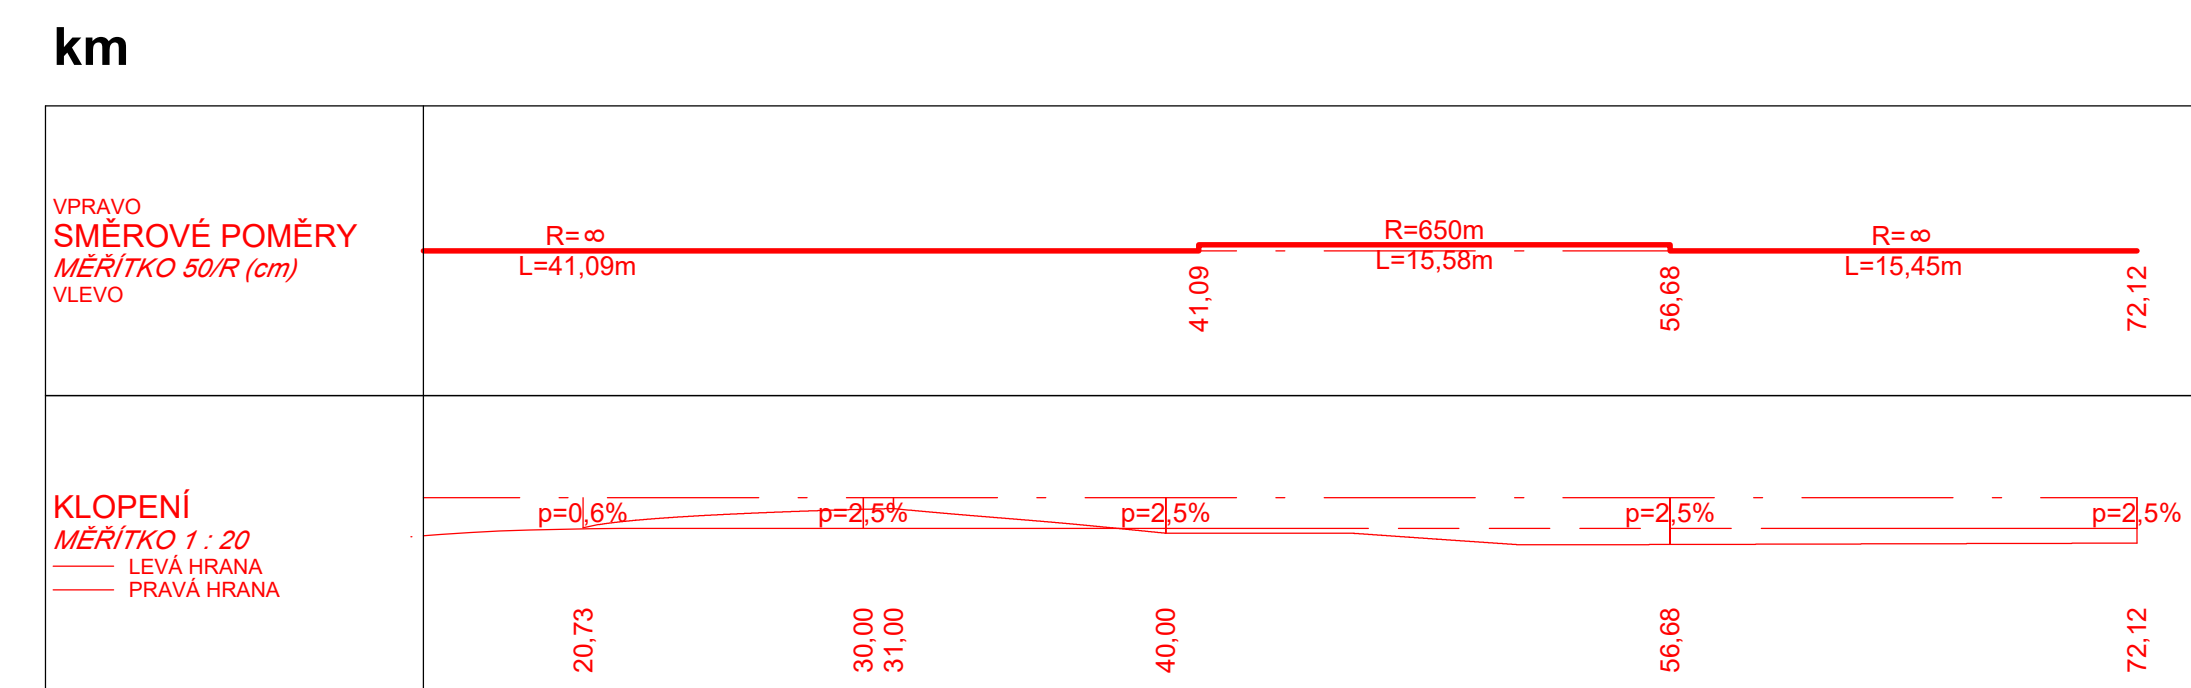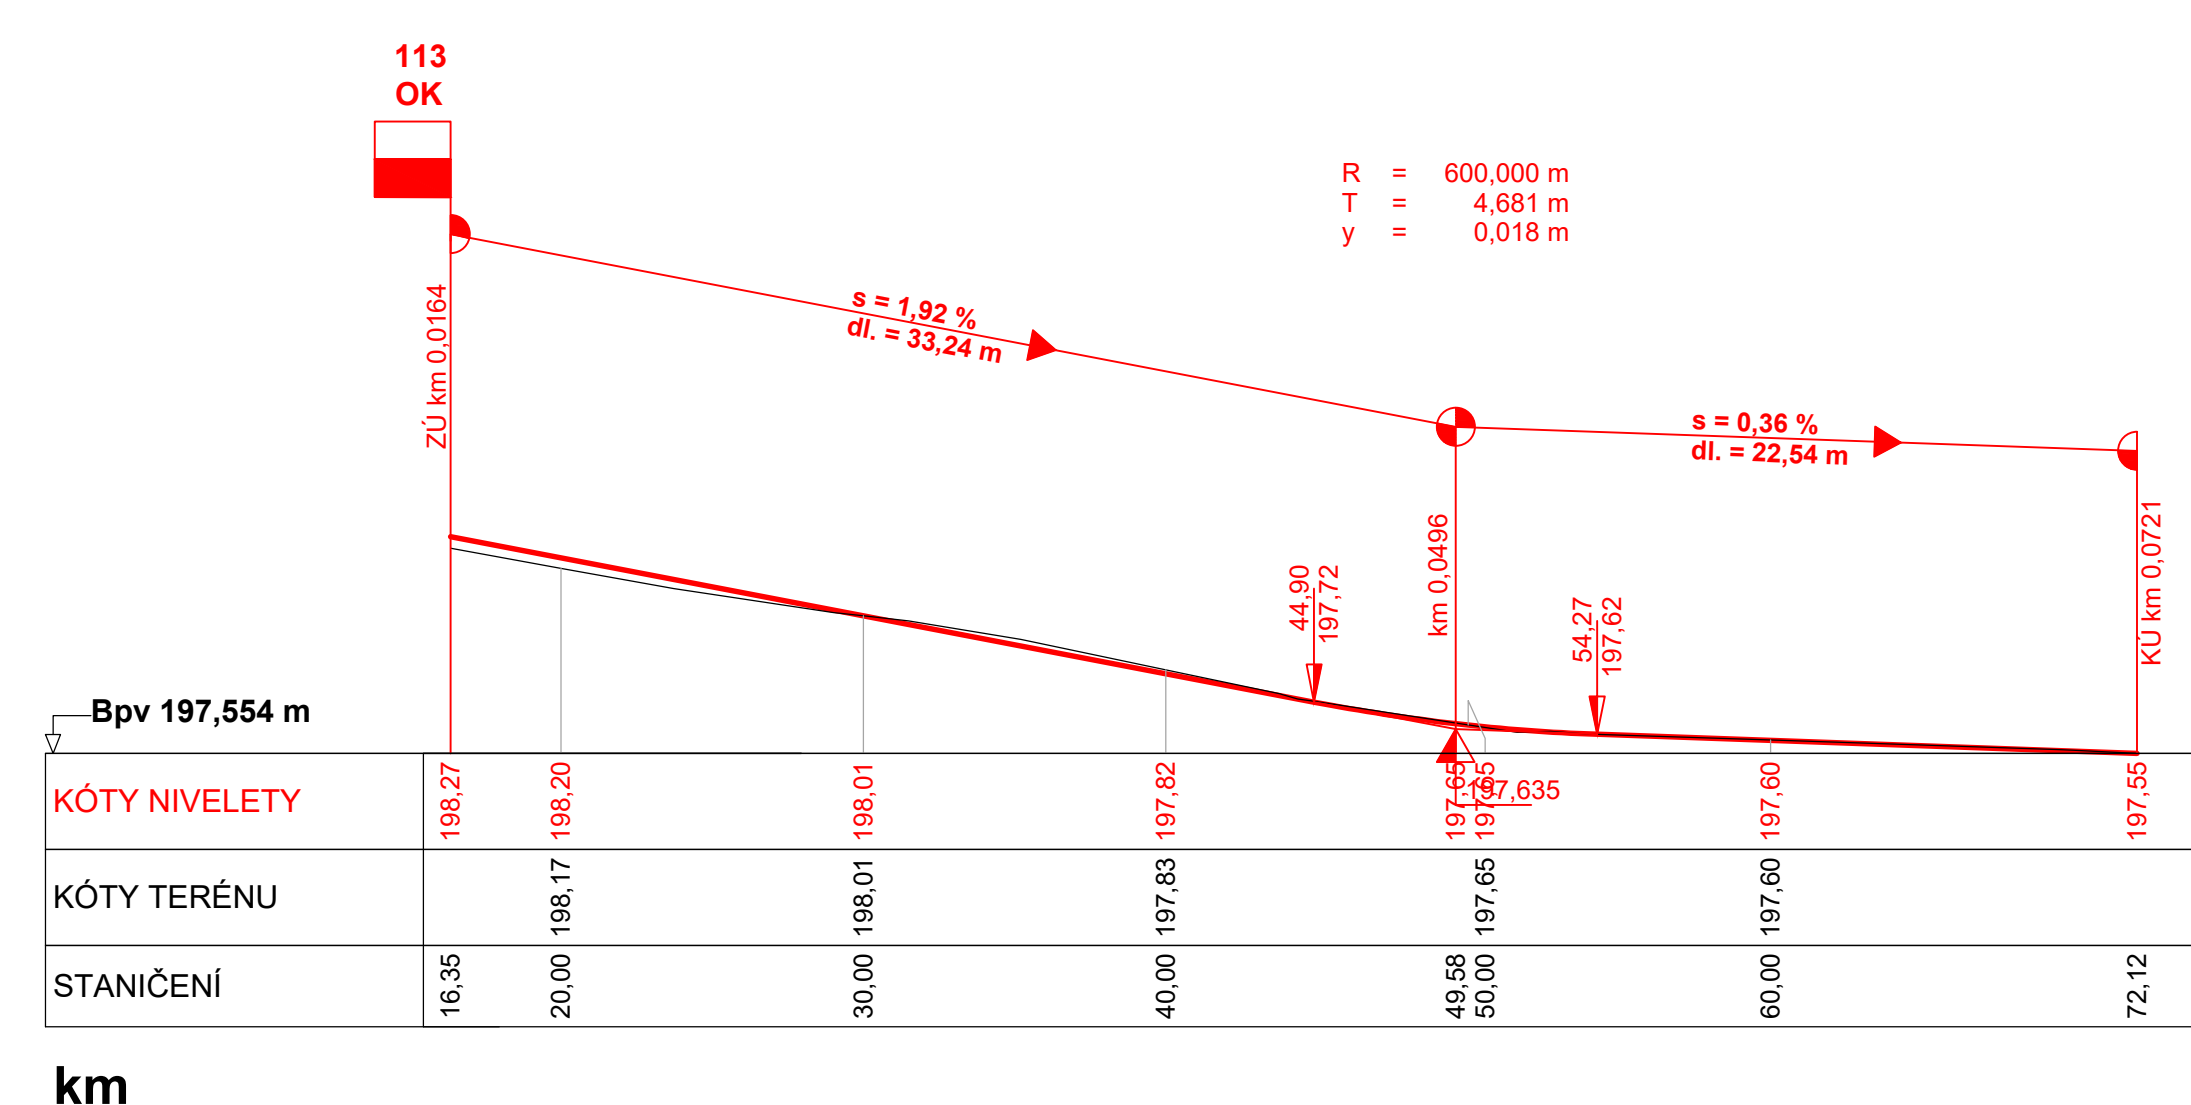

Výškový systém: Bpv
Souřadnicový systém: S-JTSK

SO 113 Okružní křižovatka

Objednatel:

Středočeský kraj

Středočeský kraj
Zborovská 81/11, 150 21 Praha 5

KSÚS Středočeského kraje, příspěvková organizace
Zborovská 81/11, 150 21 Praha 5

Zhotovitel PDPS:

Sdružení NOVA

	HIP:
--	------

Ing. Martin Máša



Valbek, spol. s r.o., středisko Praha
V Olšinách 2300/75
100 00 Praha 10 - Strašnice



Vypracoval	Ing. Kateřina Borkovcová
Zodp. projektant	Ing. Martin Máša
Tech. kontrola	Ing. Martin Máša
Akce	II/322 Kolín, ul. Tříd okružní křižova

Zhotovitel:
Valbek, spol. s r.o., středis
V Olšinách 2300/75
100 00 Praha 10 - Strašnic

Příloha	PODÉLNÉ ŘEZY
---------	--------------

Zak. číslo	17-NO-00-003
------------	--------------

Datum	12/2023
-------	---------

Stupeň	PDPS
--------	------

Počet formátů	7 x 2 A4
---------------	----------

Měřítka	1:1000/100
---------	------------

Č. přílohy	Paré
------------	------

[illegible]

2

3

1	2	
---	---	---	---	---	---	---	---	---	----	----	-----	-----	