


Vzorový příčný řez SO 135
Měřítko 1:50

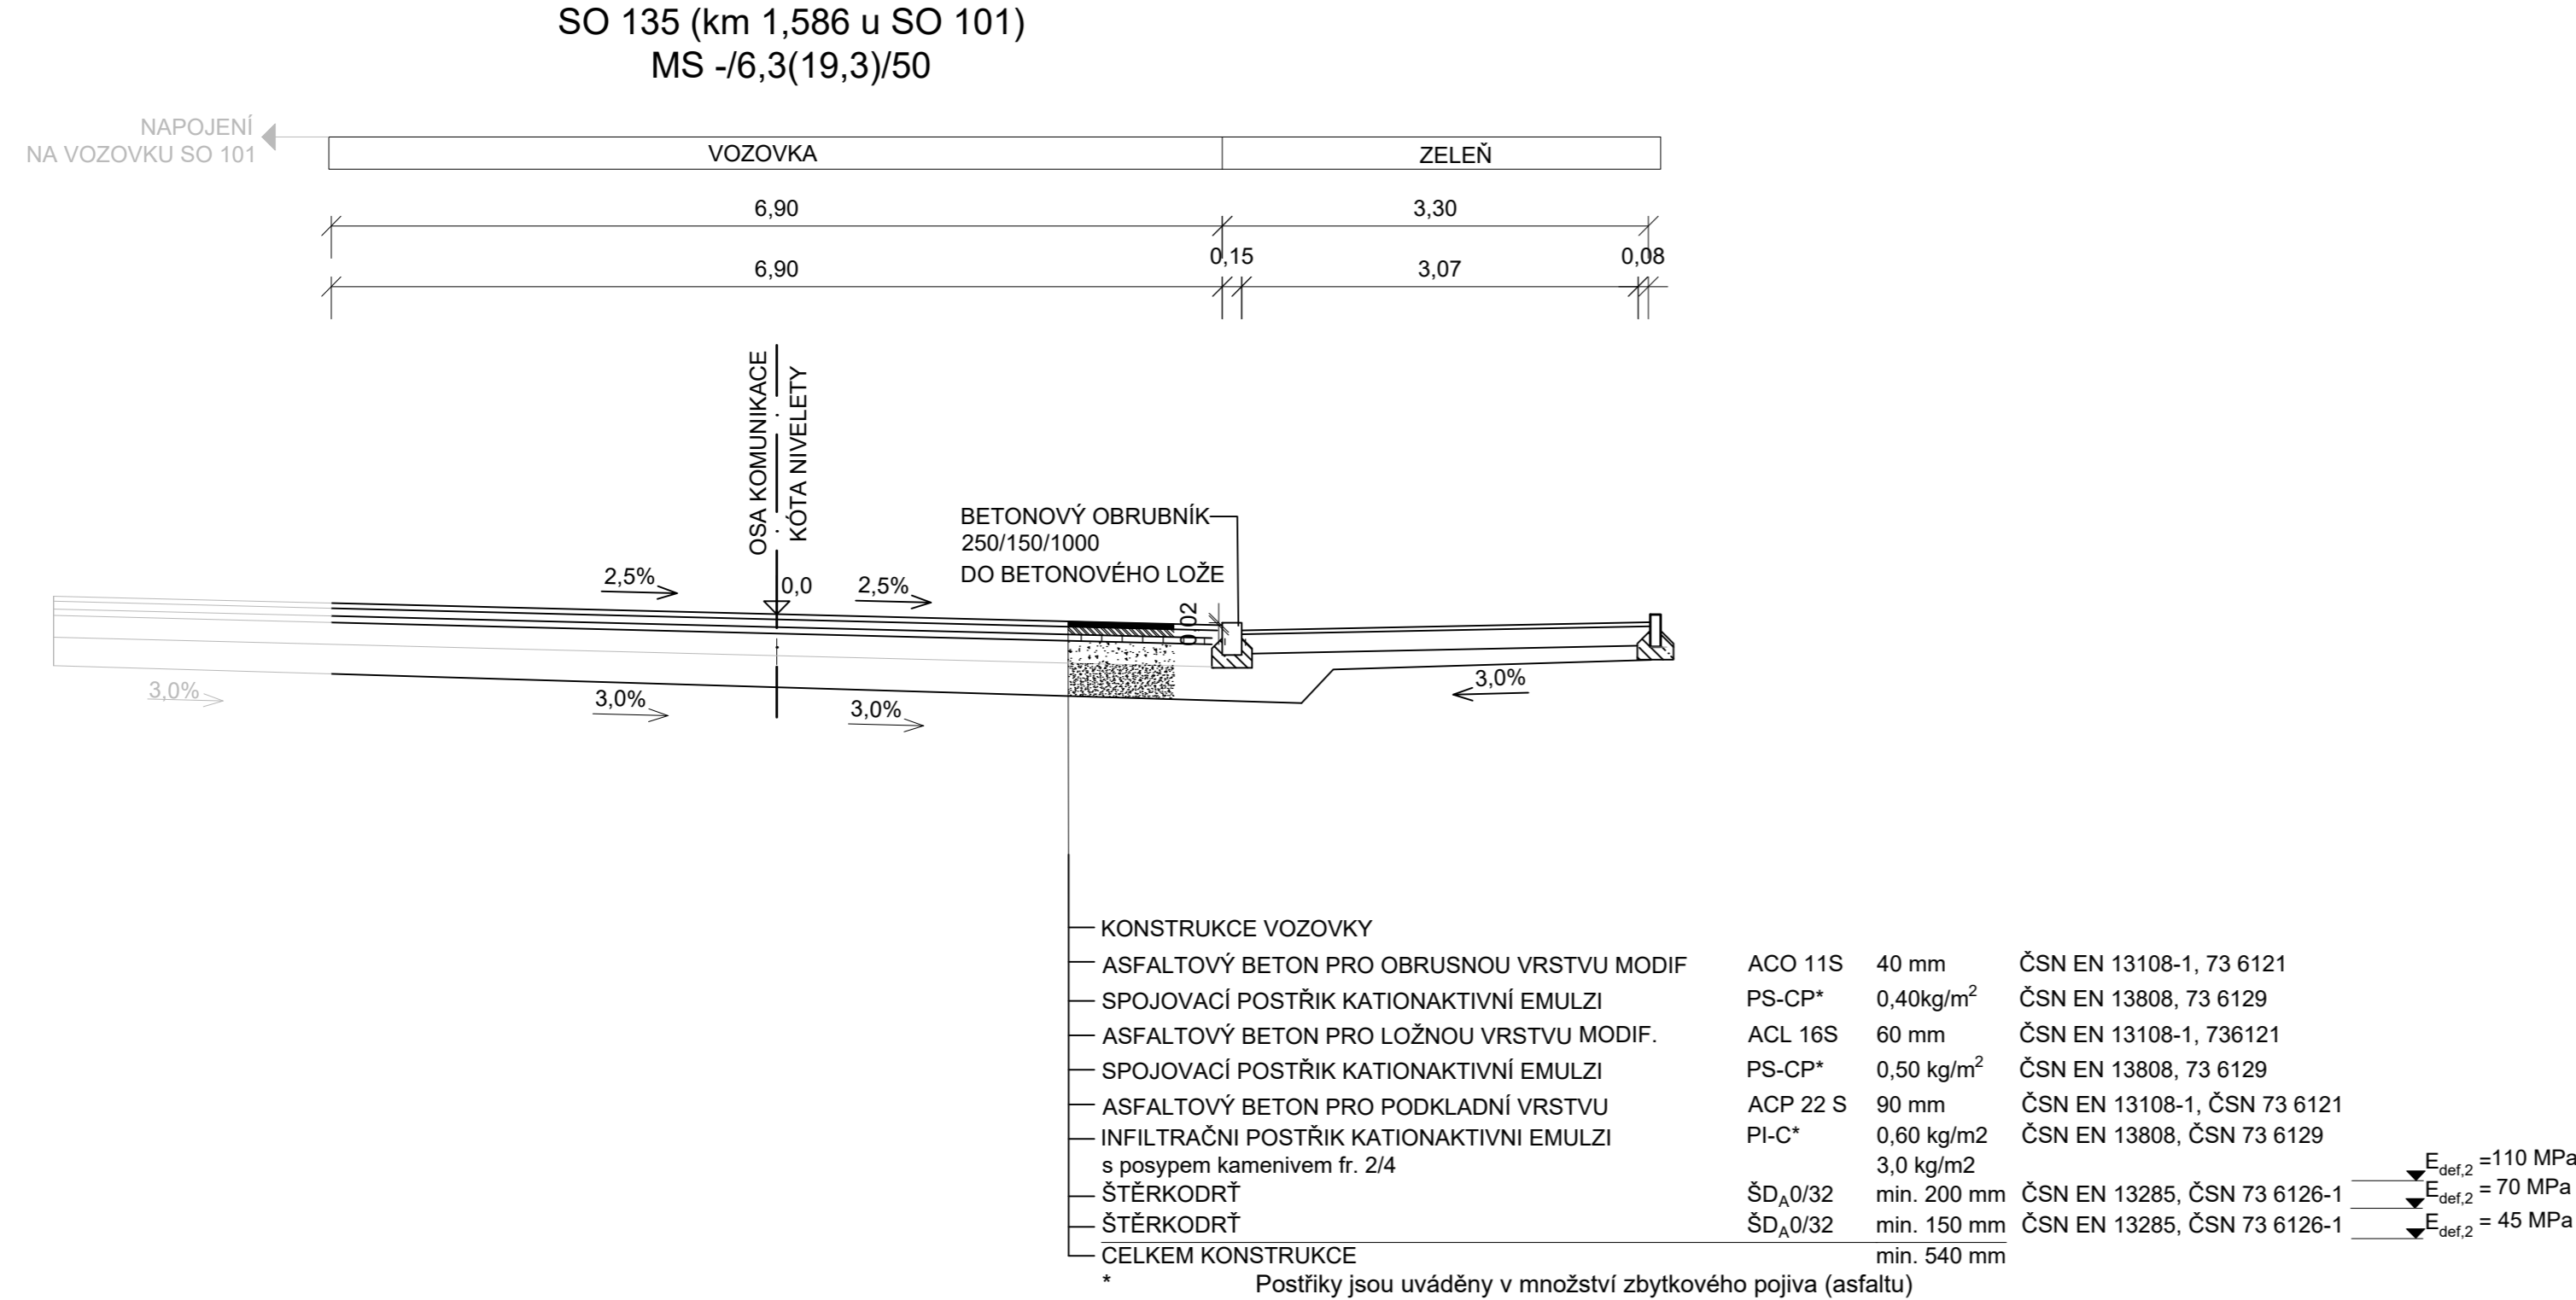


Výškový systém: Bpv
Souřadnicový systém: S-JTSK

SO 135


Úpravy u ČSPH

Objednatel:



Středočeský kraj

Středočeský kraj
Zborovská 81/11, 150 21 Praha 5




KSÚS Středočeského kraje, příspěvková organizace
Zborovská 81/11, 150 21 Praha 5

Zhotovitel PDPS:

Sdružení NOVA

HIP:


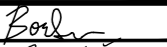
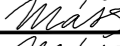

Ing. Martin Máša



Valbek, spol. s r.o., středisko Praha

V Olšínách 2300/75

100 00 Praha 10 - Strašnice

	Vypracoval	Ing. Kateřina Borkovcová		Zak. číslo	17-NO-00-003
	Zodp. projektant	Ing. Martin Máša		Datum	12/2023
	Tech. kontrola	Ing. Martin Máša		Stupeň	PDPS
	Akce			Počet formátů	2 x A4
				Měřítko	1:50
			Č. přílohy	Paré	

Zhotovitel:

Valbek, spol. s r.o., středisko Praha
V Olšínách 2300/75
100 00 Praha 10 - Strašnice

Příloha

VZOROVÉ PŘÍČNÉ ŘEZY

3