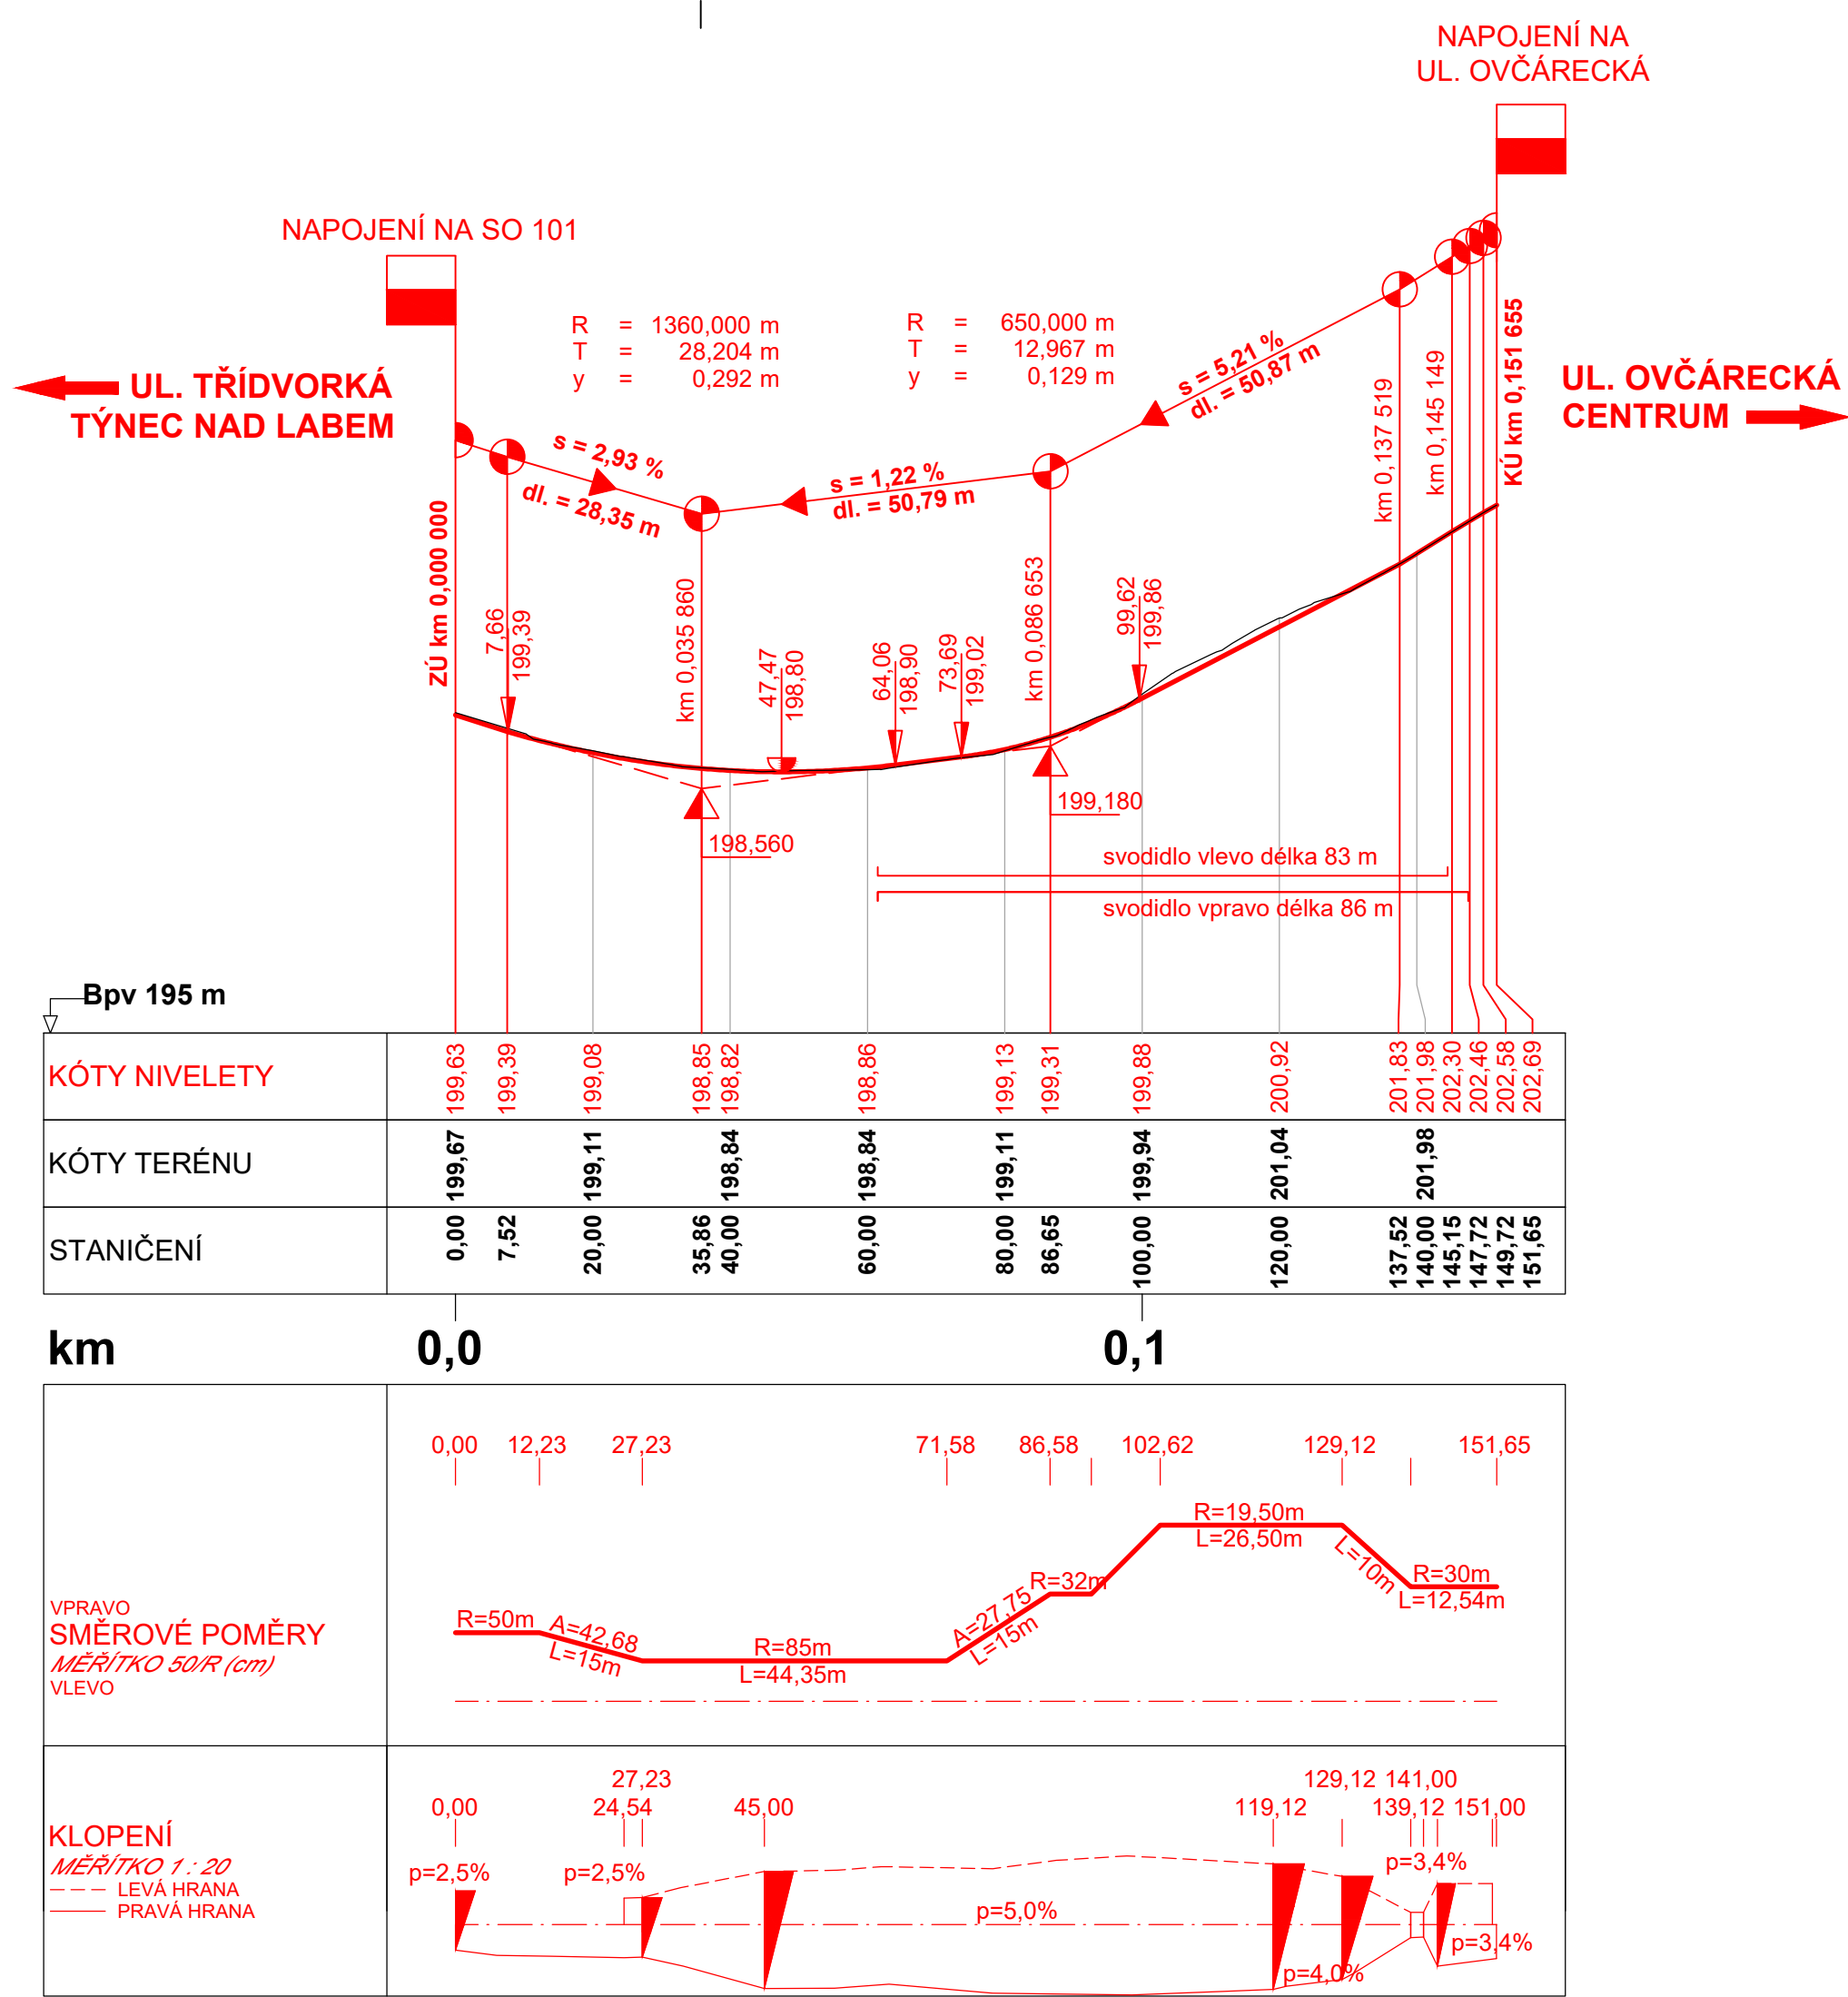



PODÉLNÝ PROFIL
M 1:1000/100




Výškový systém: Bpv
Souřadnicový systém: S-JTSK

SO 111 Silnice II/125 připojovací větev MÚK


Objednatel:



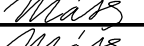
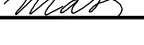


Středočeský kraj
Středočeský kraj
Zborovská 81/11, 150 21 Praha 5



KSÚS Středočeského kraje, příspěvková organizace
Zborovská 81/11, 150 21 Praha 5

Zhotovitel PDPS:	Sdružení NOVA	HIP:
	Valbek, spol. s r.o., středisko Praha V Olšinách 2300/75 100 00 Praha 10 - Strašnice	Ing. Martin Máša

	Vypracoval	Ing. Kateřina Borkovcová		Zak. číslo	17-NO-00-003
	Zodp. projektant	Ing. Martin Máša		Datum	12/2023
	Tech. kontrola	Ing. Martin Máša		Stupeň	PDPS
	Akce			Počet formátů	3 x A4
II/322 Kolín, ul. Třídvorská, okružní křižovatka			Měřítko	1:1000/100	3
Příloha			Č. přílohy	Paré	
Zhotovitel: Valbek, spol. s r.o., středisko Praha V Olšinách 2300/75 100 00 Praha 10 - Strašnice			PODÉLNÝ ŘEZ		