


Vzorový příčný řez SO 112


Měřítko 1:50

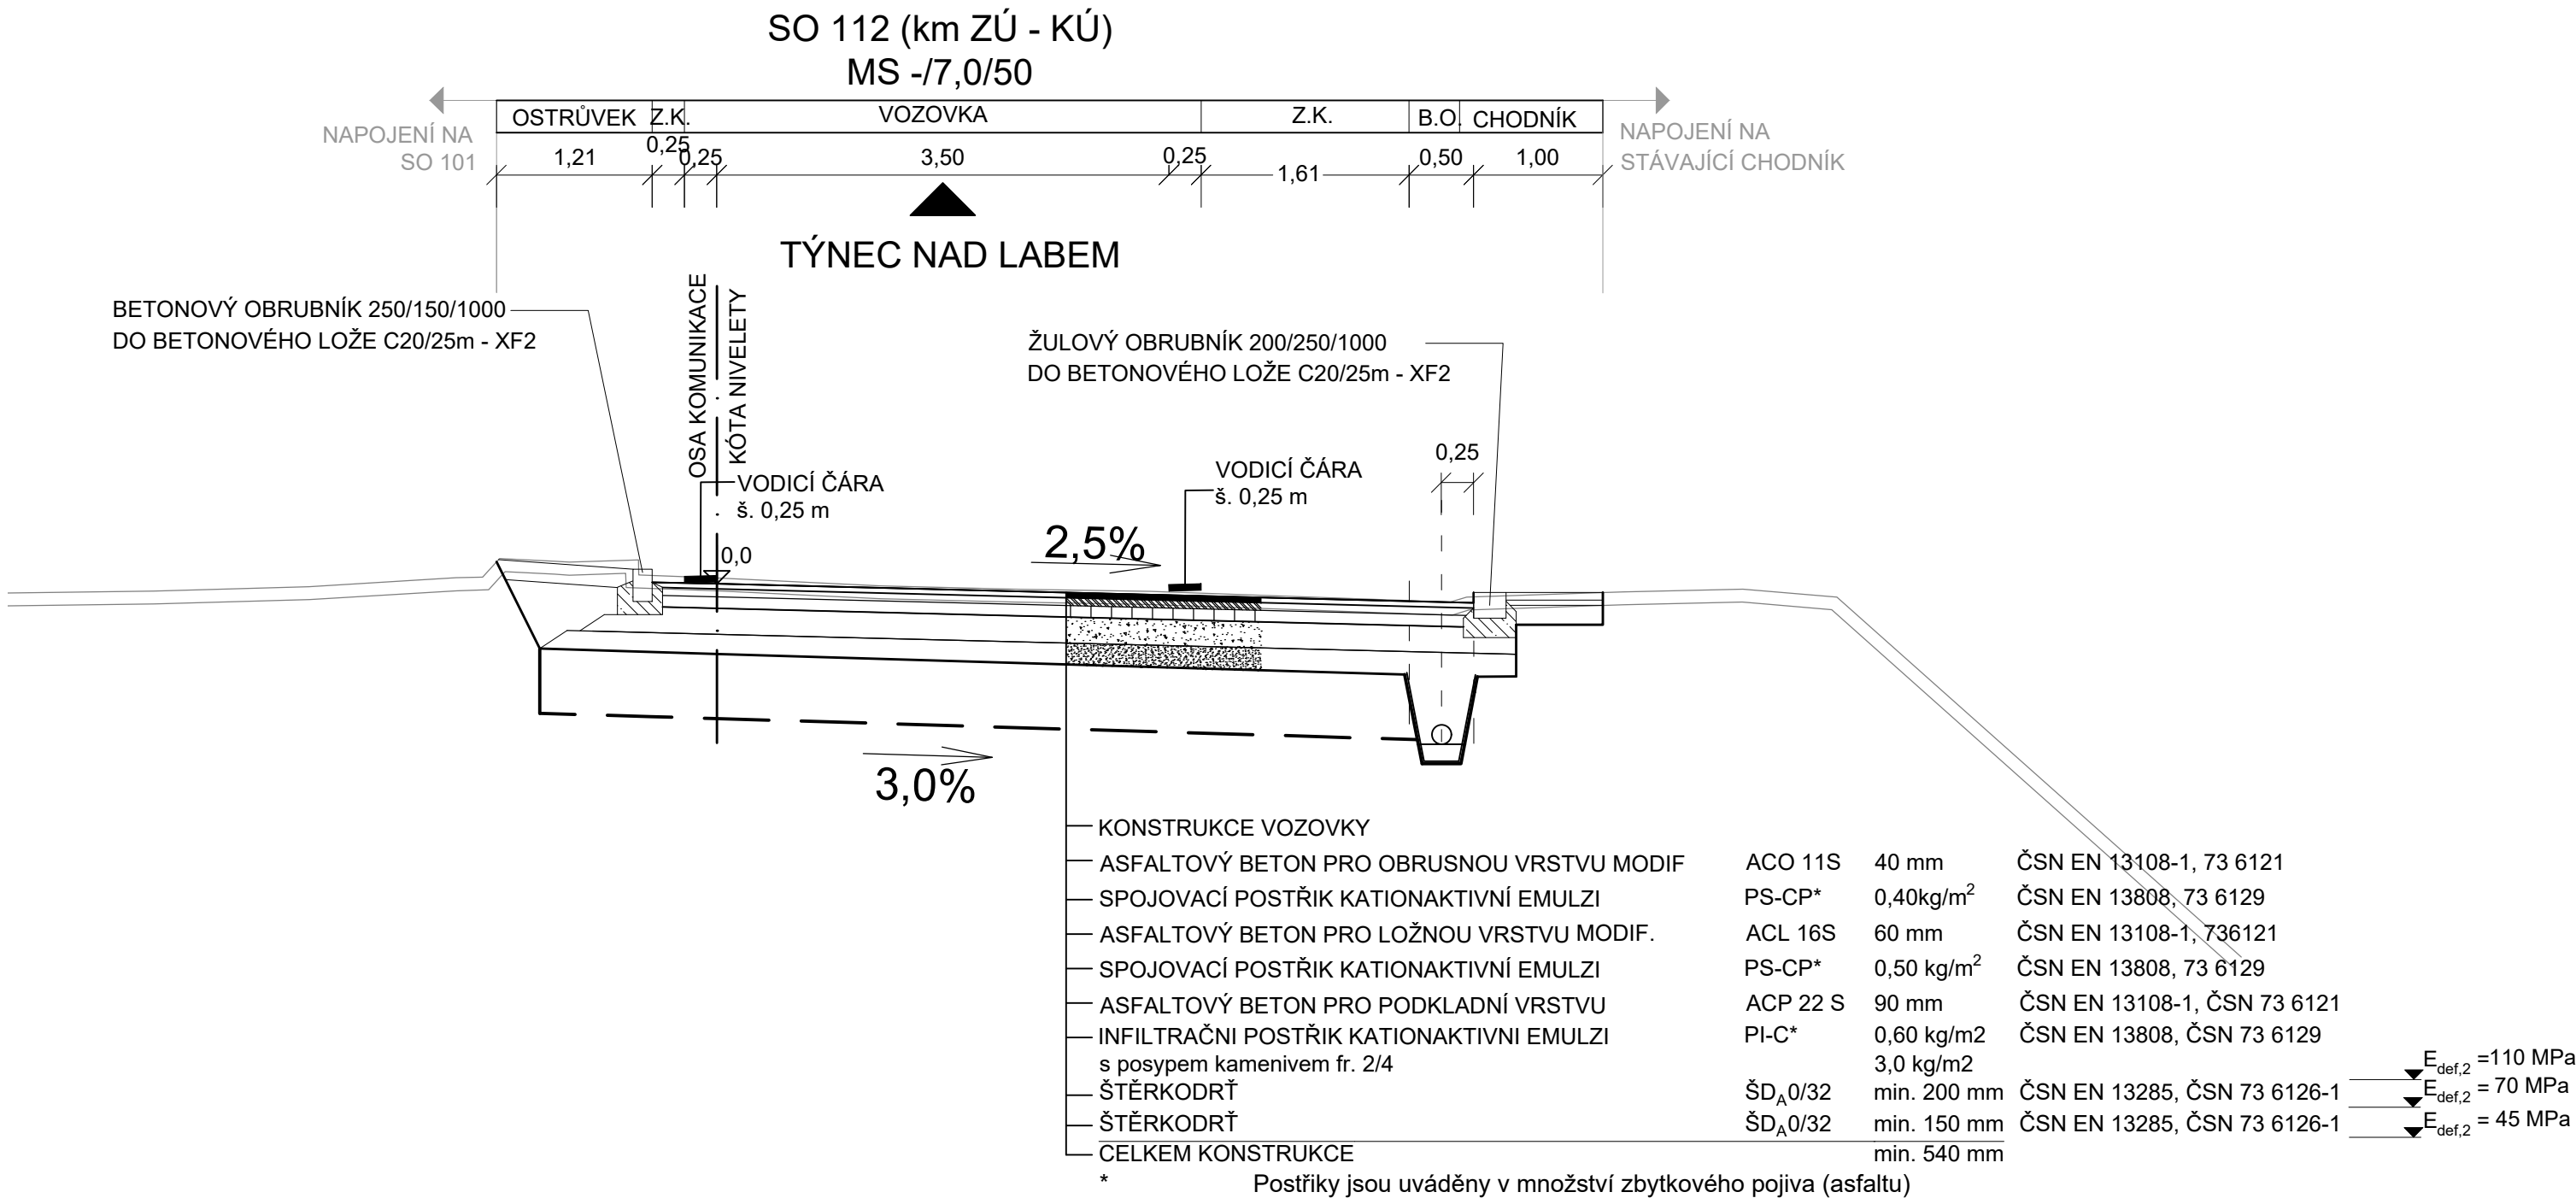

Výškový systém: Bpv
Souřadnicový systém: S-JTSK


SO 112 Silnice II/125 odbočovací větev MÚK II/322

Objednatel:



Středočeský kraj

Středočeský kraj
Zborovská 81/11, 150 21 Praha 5




KSÚS Středočeského kraje, příspěvková organizace
Zborovská 81/11, 150 21 Praha 5

Zhotovitel PDPS:

Sdružení NOVA


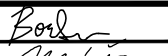
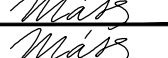
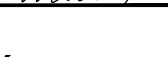
HIP:

Ing. Martin Máša



Valbek, spol. s r.o., středisko Praha

V Olšinách 2300/75
100 00 Praha 10 - Strašnice

	Vypracoval	Ing. Kateřina Borkovcová		Zak. číslo	17-NO-00-003
	Zodp. projektant	Ing. Martin Máša		Datum	07/2023
	Tech. kontrola	Ing. Martin Máša		Stupeň	PDPS
	Akce II/322 Kolín, ul. Třídvorská, okružní křižovatka			Počet formátů	3 x A4
				Měřítko	1:50
Zhotovitel: Valbek, spol. s r.o., středisko Praha V Olšinách 2300/75 100 00 Praha 10 - Strašnice			Příloha VZOROVÝ PŘÍČNÝ ŘEZ		4
Č. přílohy		Paré			