PŘÍČNÉ ŘEZY SO 113
Měřítko 1:100

113 – OK

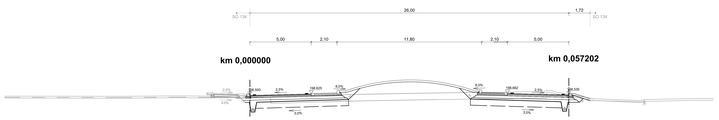

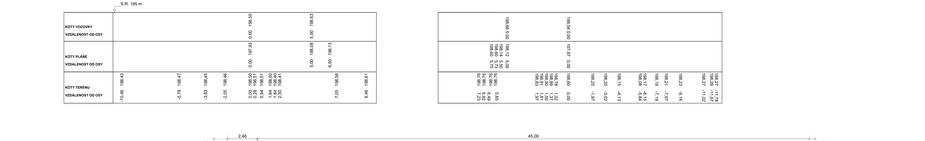

113.1

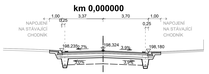

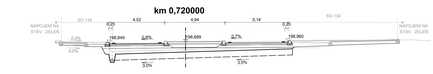

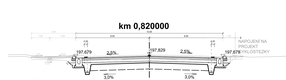

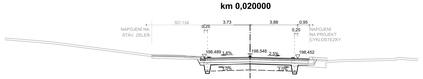

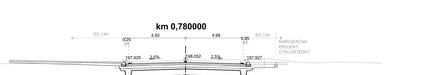

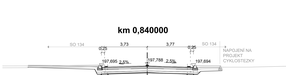

113.2

Výškový systém: Bpv
Souřadnicový systém: S-JTSK

SO 113 Okružní křižovatka

Objednatel:
Středočeský kraj
Zborovská 81/11, 150 21 Praha 5

KSÚS Středočeského kraje, příspěvková organizace
Zborovská 81/11, 150 21 Praha 5

Zhotovitel PDPS:
Sdružení NOVA
Valbek, spol. s r.o., středisko Praha
V Olšinách 2326/75
100 00 Praha 10 - Strašnice

IČP:
Ing. Martin Malík

Vypracoval	Ing. Kateřina Bohdanová	Zak. číslo	17-NO-02-003
Ověřil, projektant	Ing. Martin Malík	Datum	03/2021
Tech. kontrola	Ing. Martin Malík	Soupeň	PDPS
Úřad		Počet listů/str.	11 x A1
	II/322 Kolín, ul. Třídvorská, okružní křižovatka	Měřítko	1:100
		V. přílohy	Číslo
	Příloha		5

Zhotovitel: Valbek, spol. s r.o., středisko Praha, V Olšinách 2326/75, 100 00 Praha 10 - Strašnice

PŘÍČNÉ ŘEZY