
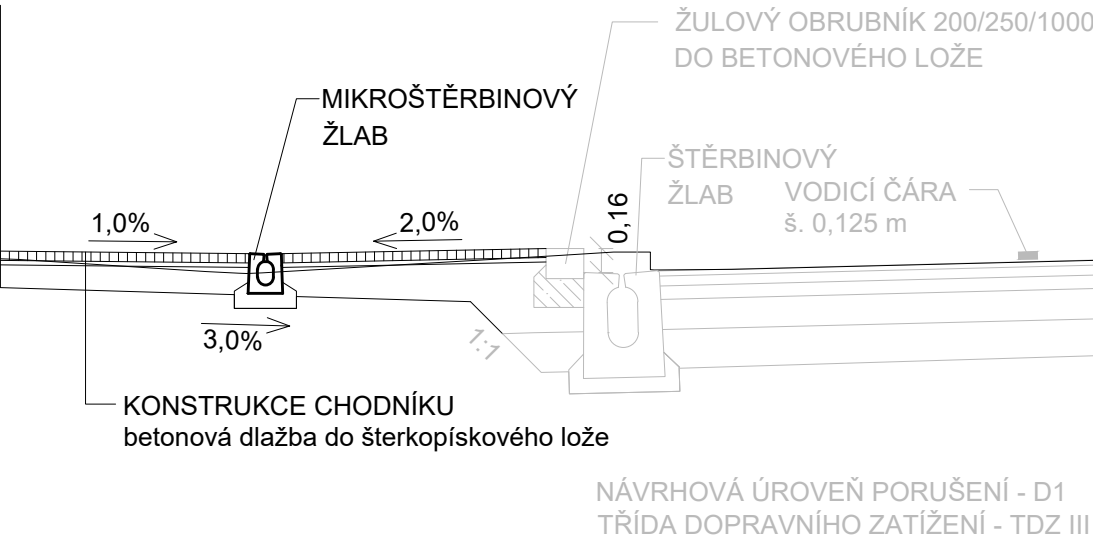
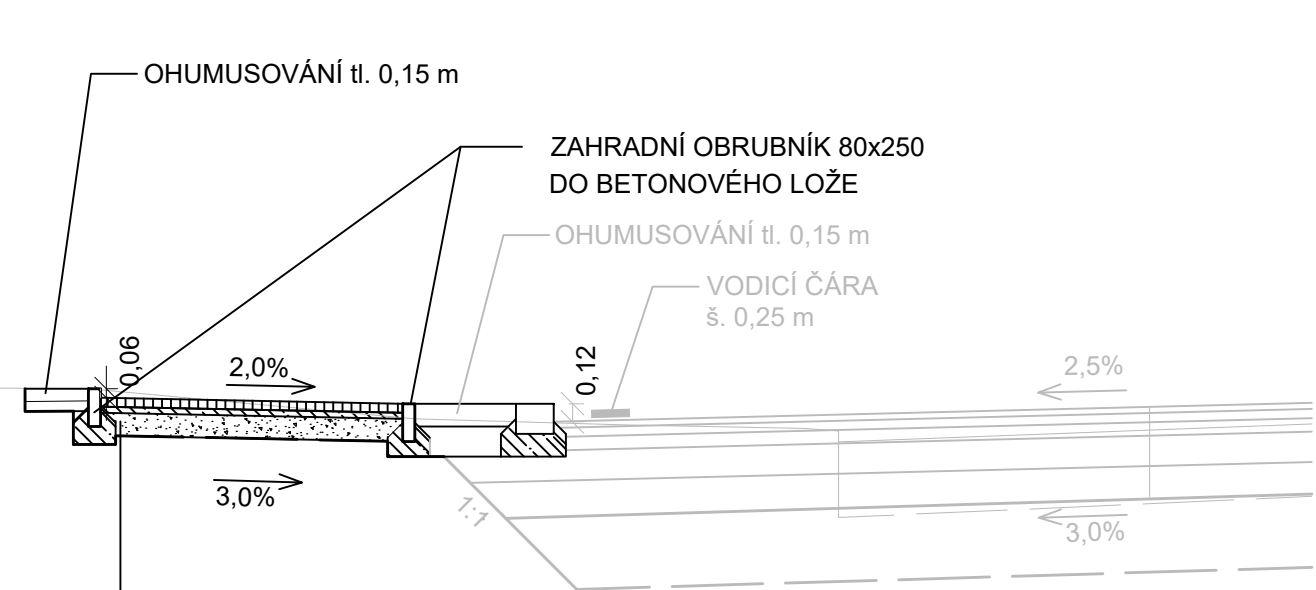


# Vzorové příčné řezy SO 134.1


## Měřítko 1:50

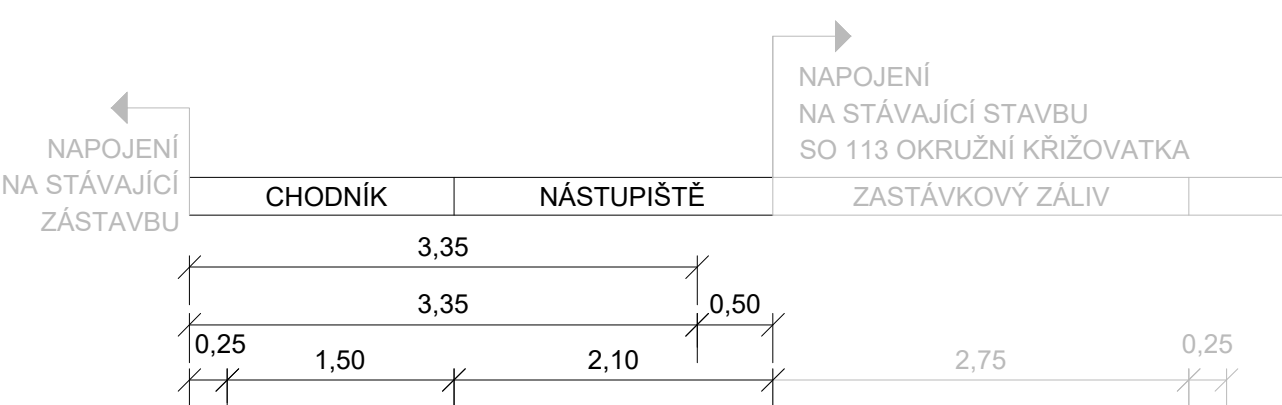

Výškový systém: Bpv  
Souřadnicový systém: S-JTSK

## SO 134.1 Úpravy stávajících chodníků - KSÚS

Objednatel:	
<b>Středočeský kraj</b>	<b>KSÚS</b> KRAJSKÁ SPRÁVA A ÚDRŽBA SILNIC Středočeského kraje
Středočeský kraj Zborovská 81/11, 150 21 Praha 5	KSÚS Středočeského kraje, příspěvková organizace Zborovská 81/11, 150 21 Praha 5

Zhotovitel PDPS:	Sdružení NOVA	HIP:
	Valbek, spol. s r.o., středisko Praha V Olšinách 2300/75 100 00 Praha 10 - Strašnice	Ing. Martin Máša

	Vypracoval	Ing. Kateřina Borkovcová	<i>Borkovcová</i>	Zak. číslo	17-NO-00-003
	Zodp. projektant	Ing. Martin Máša	<i>Máša</i>	Datum	12/2023
	Tech. kontrola	Ing. Martin Máša	<i>Máša</i>	Stupeň	PDPS
	Akce  <b>II/322 Kolín, ul. Třídvorská, okružní křižovatka</b>			Počet formátů	7 x 2 A4
				Měřítko	1:50
			Č. přílohy	Paré	
Zhotovitel:	Příloha			<b>3</b>	
Valbek, spol. s r.o., středisko Praha V Olšinách 2300/75 100 00 Praha 10 - Strašnice	VZOROVÉ PŘÍČNÉ ŘEZY				