

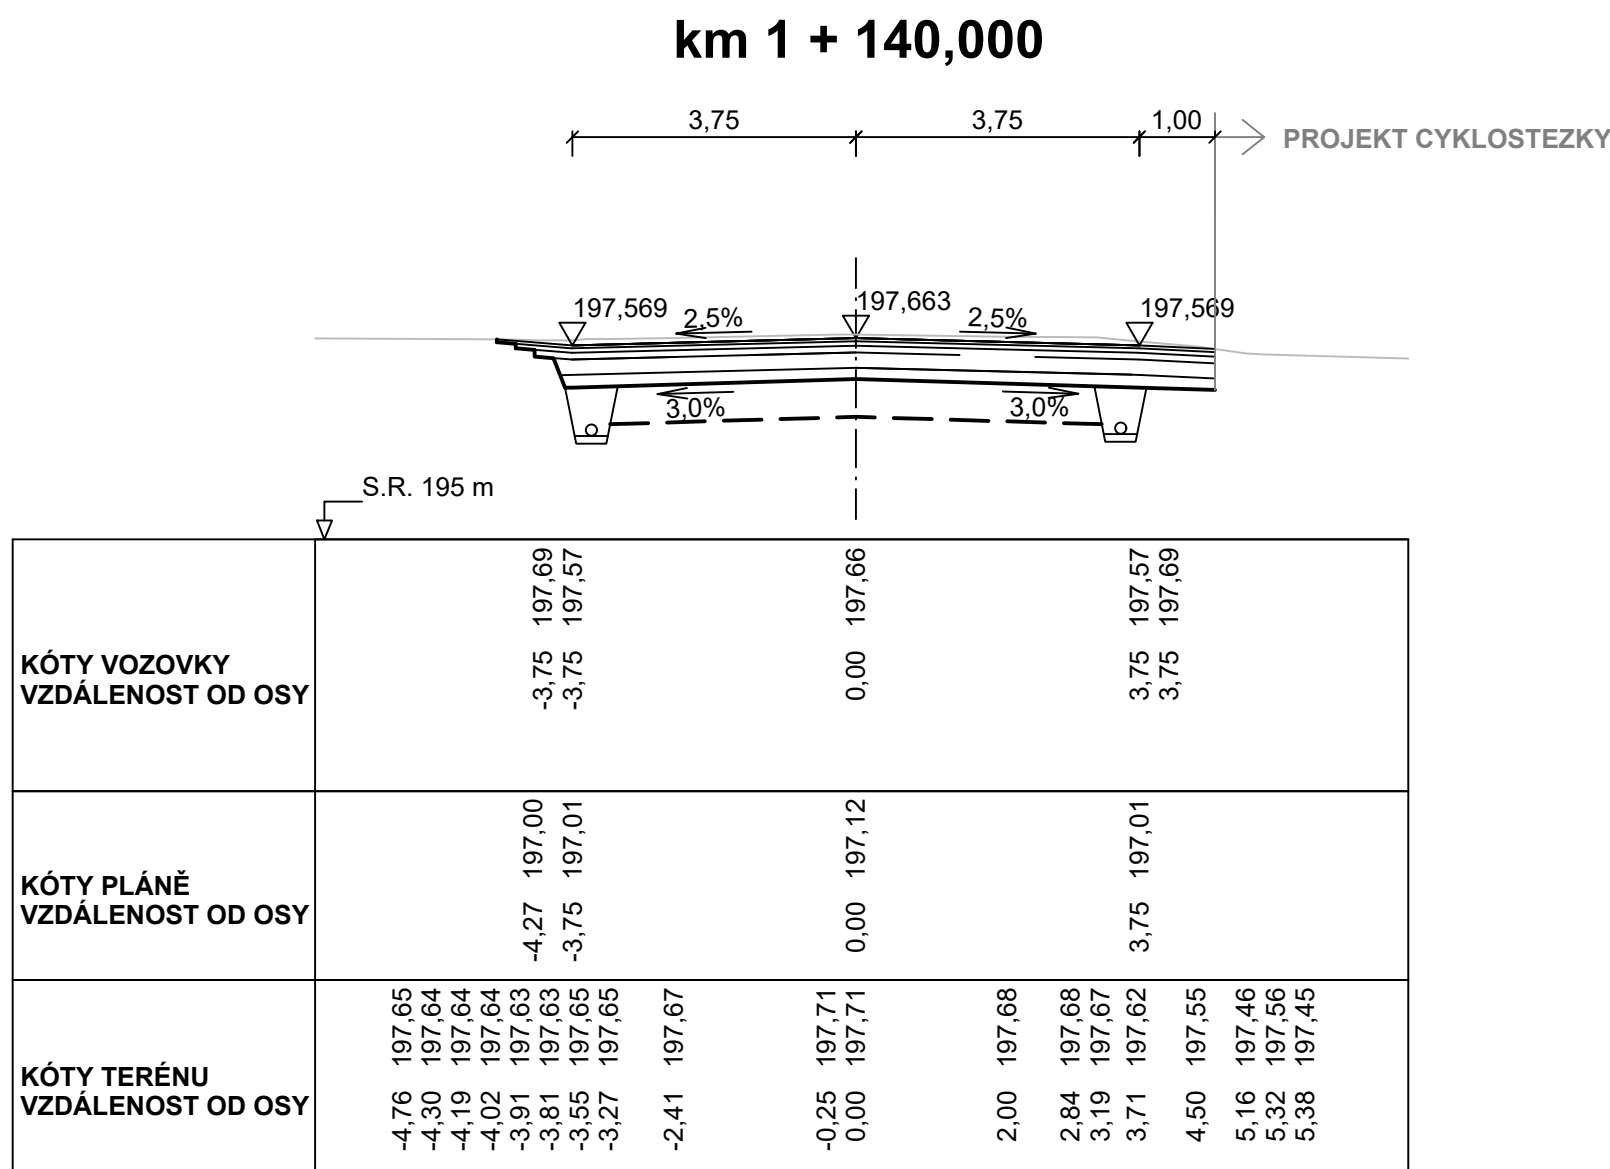
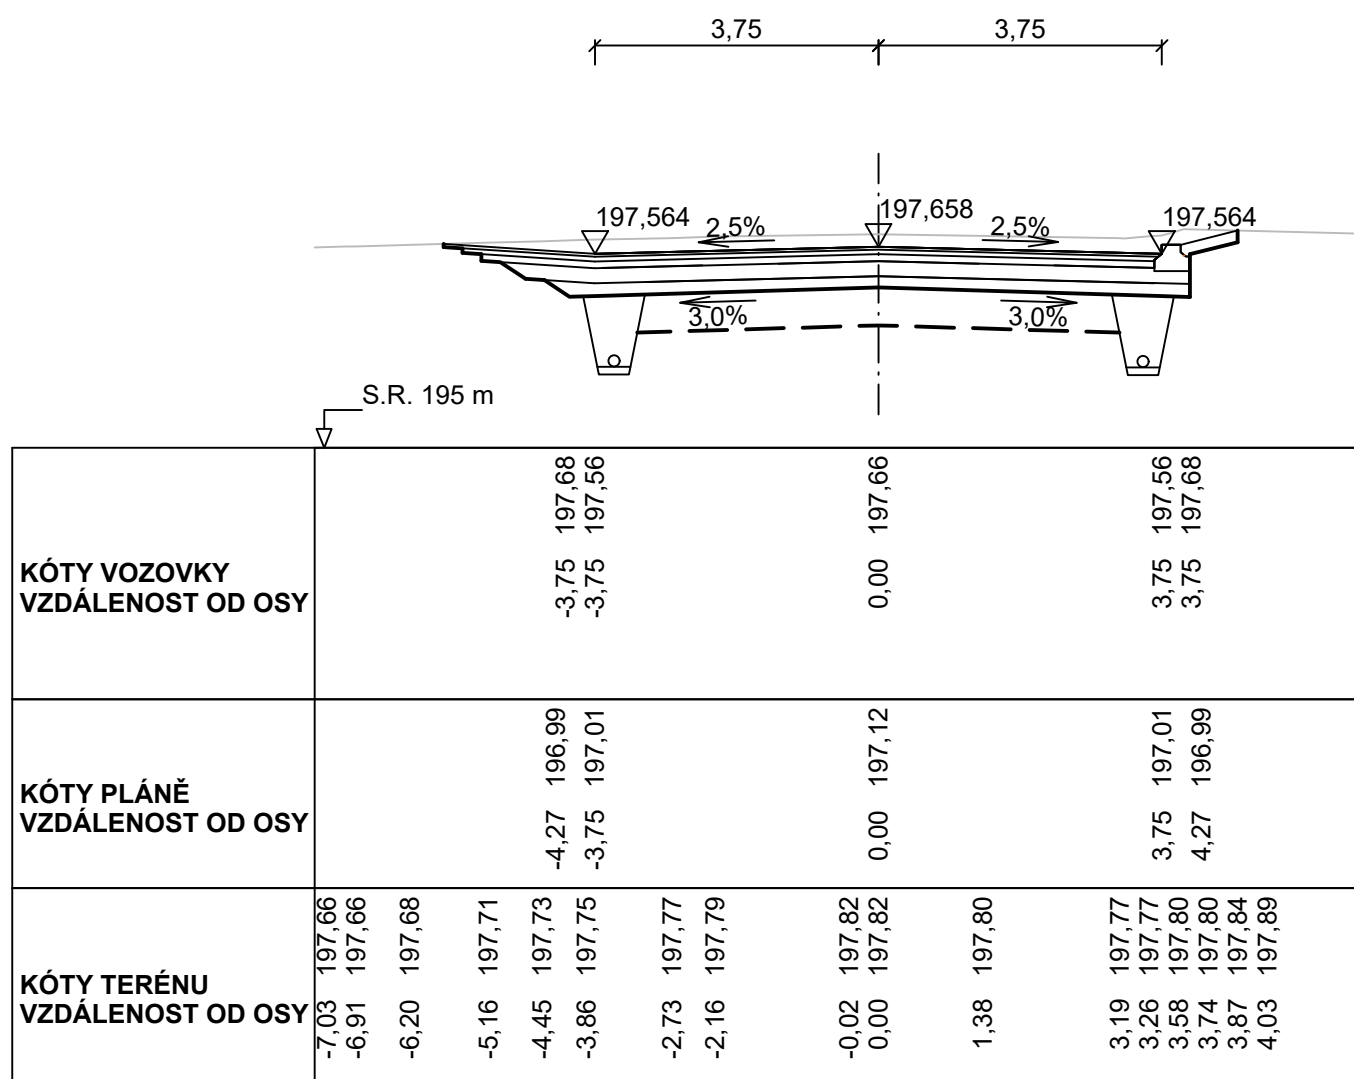
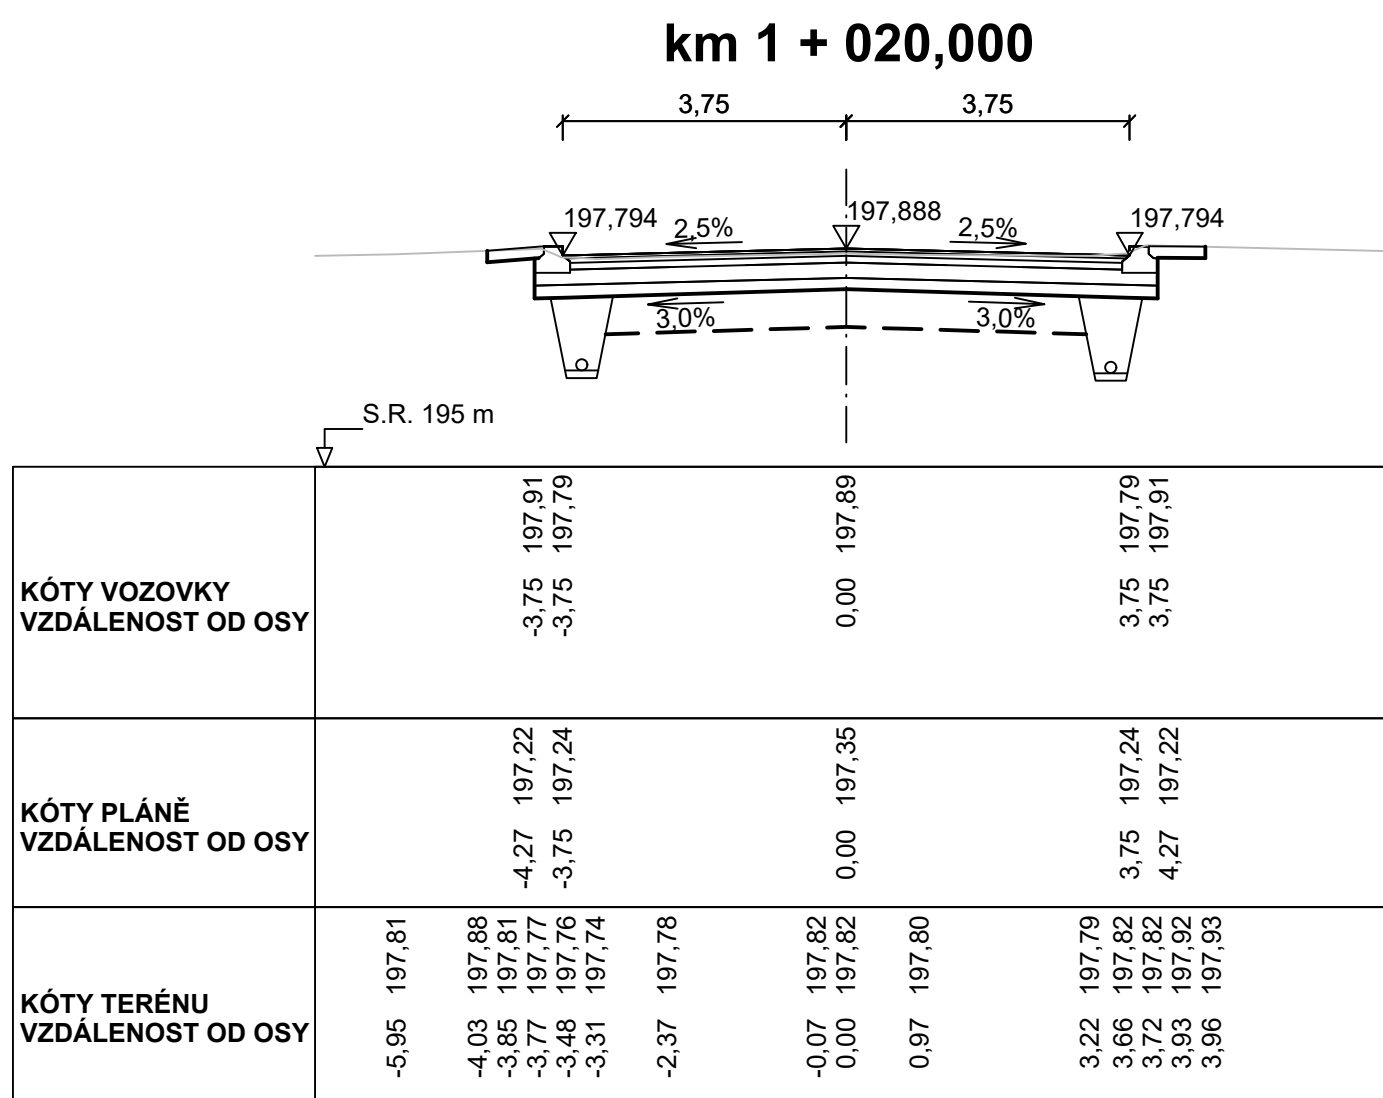
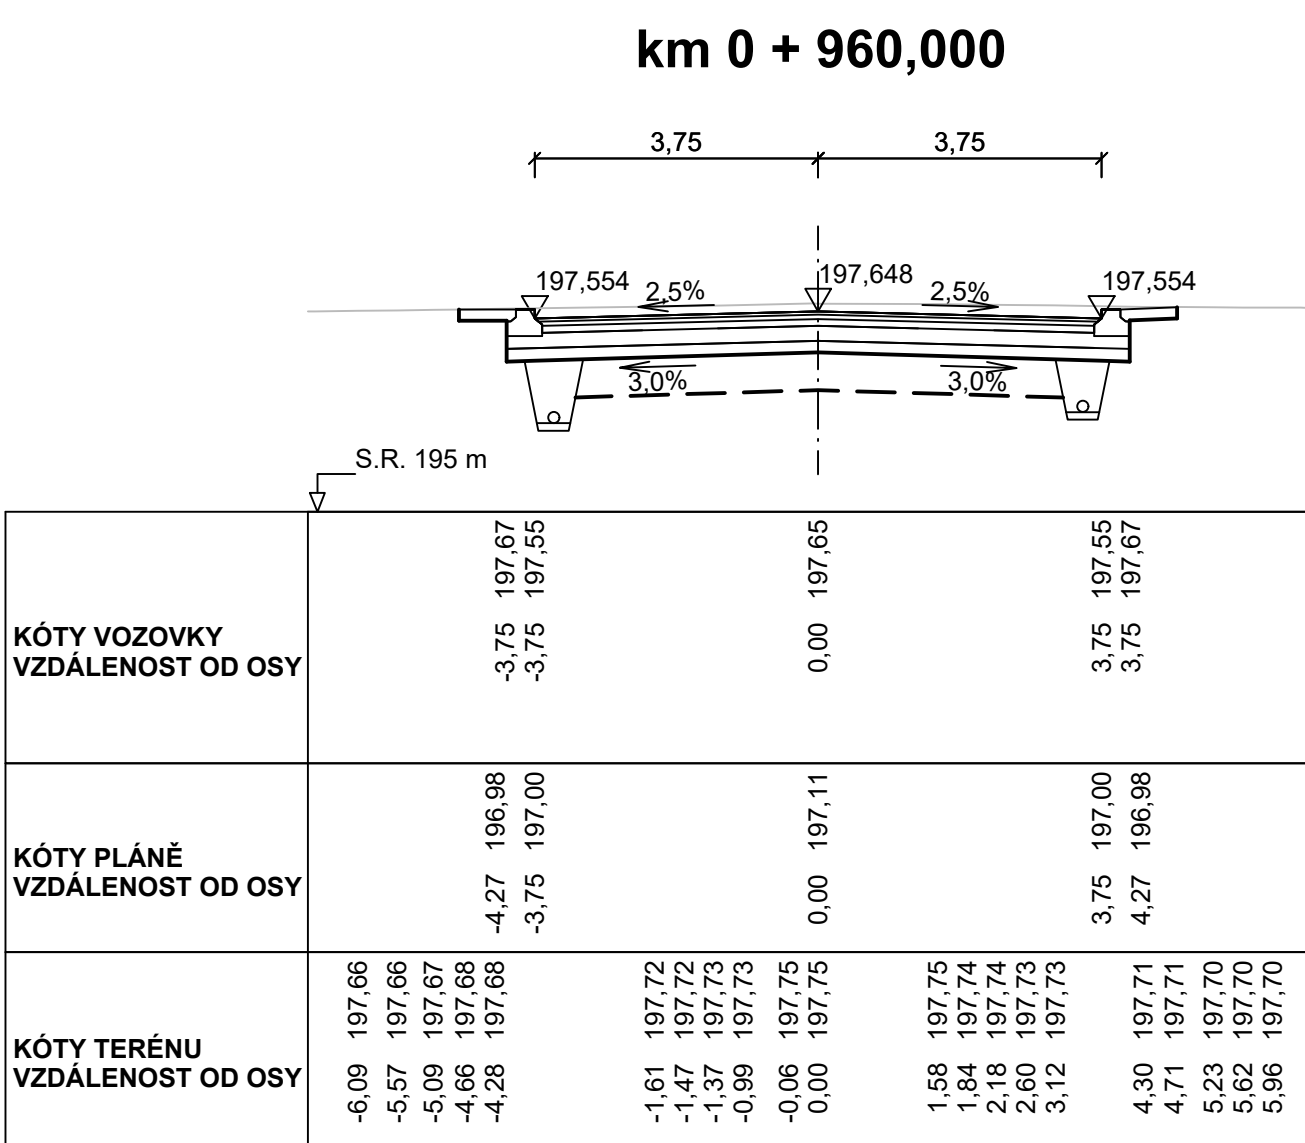
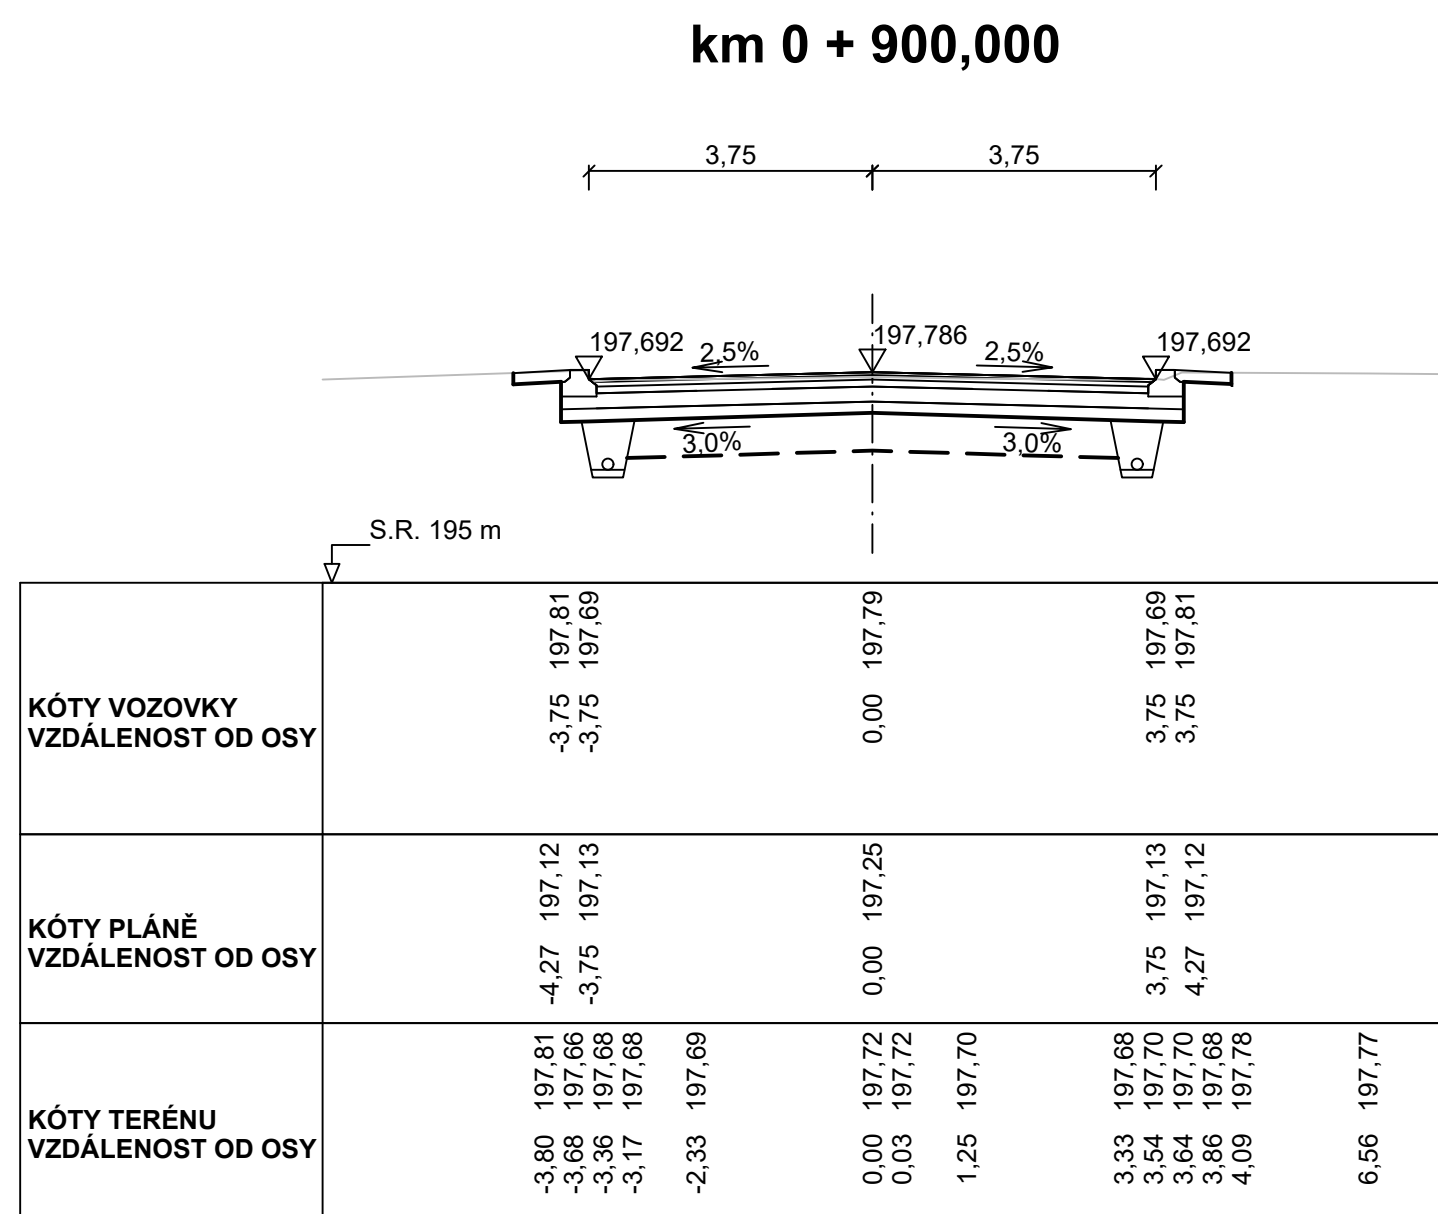
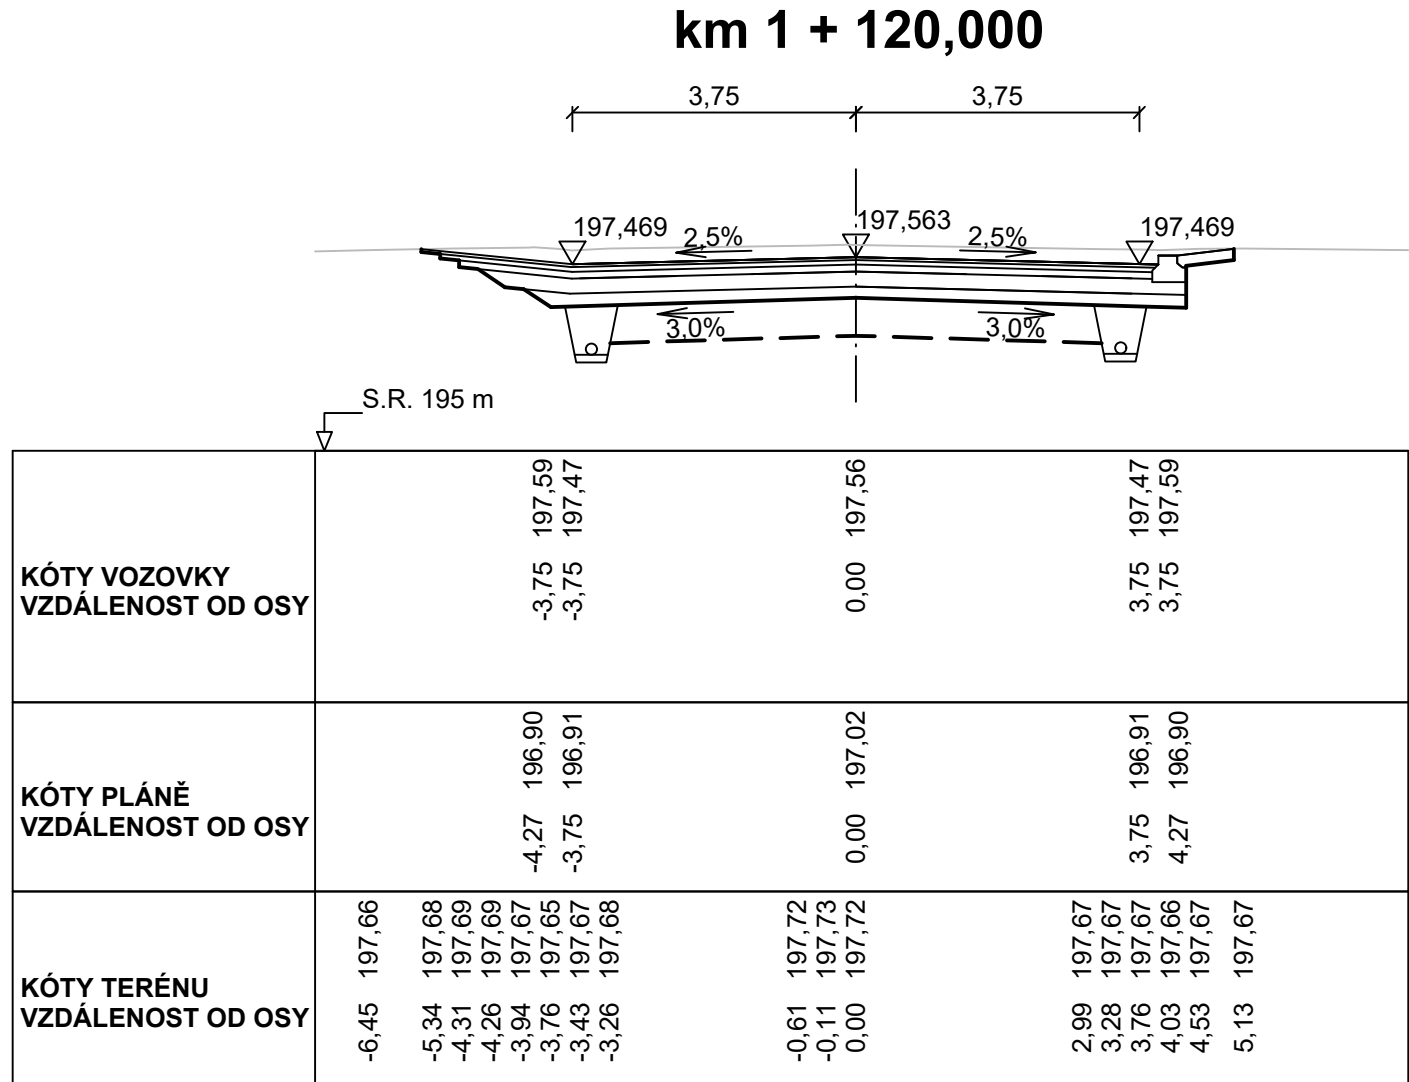
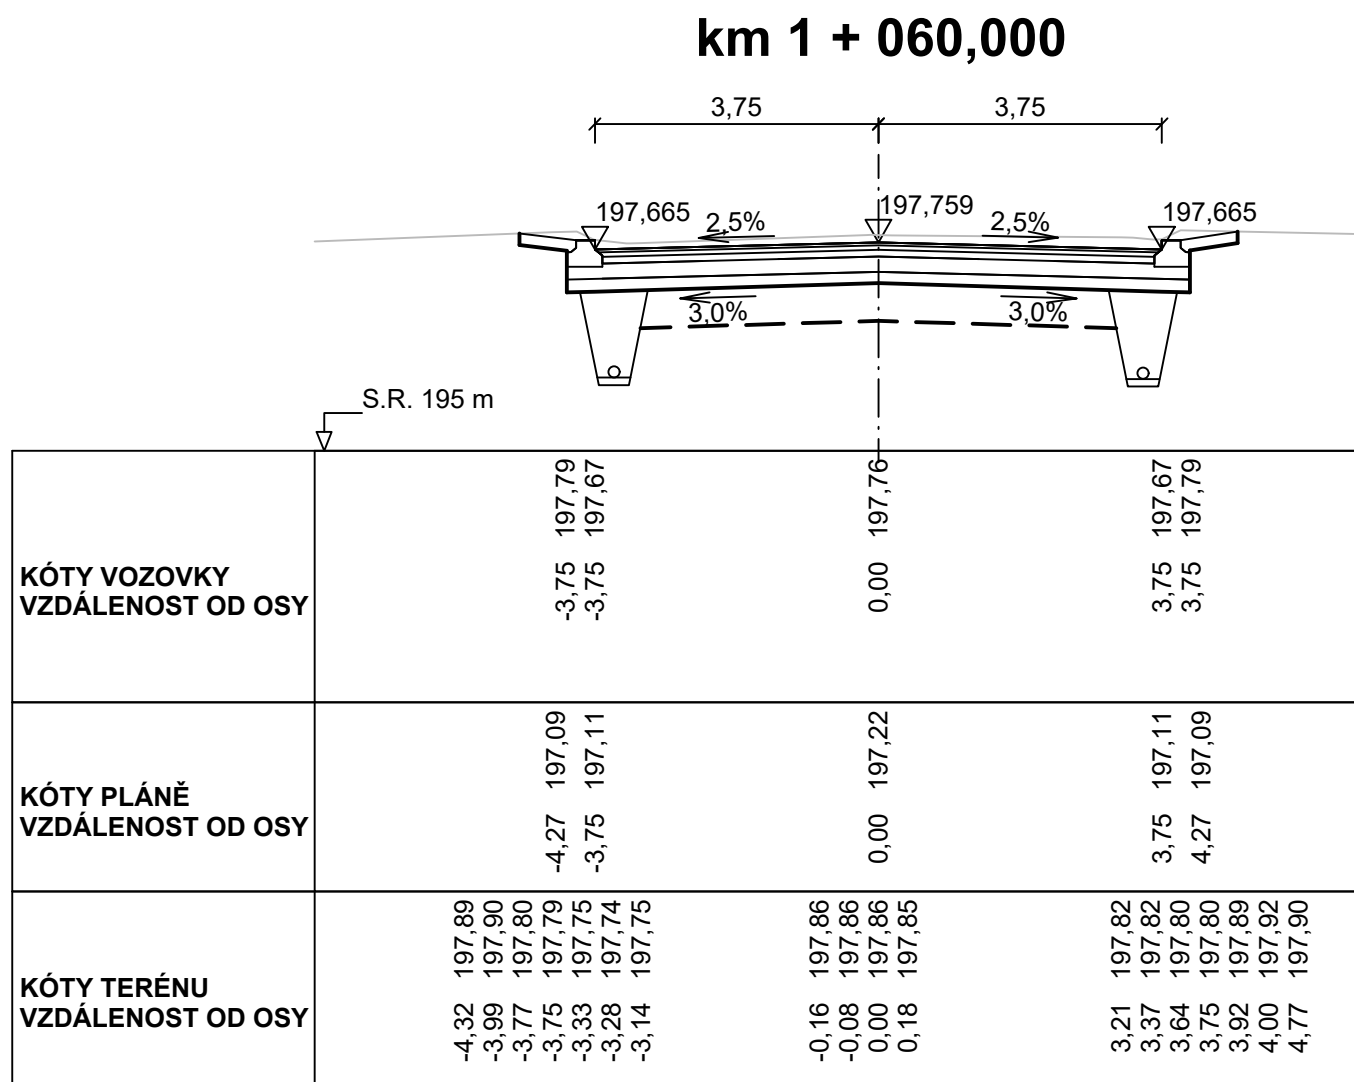
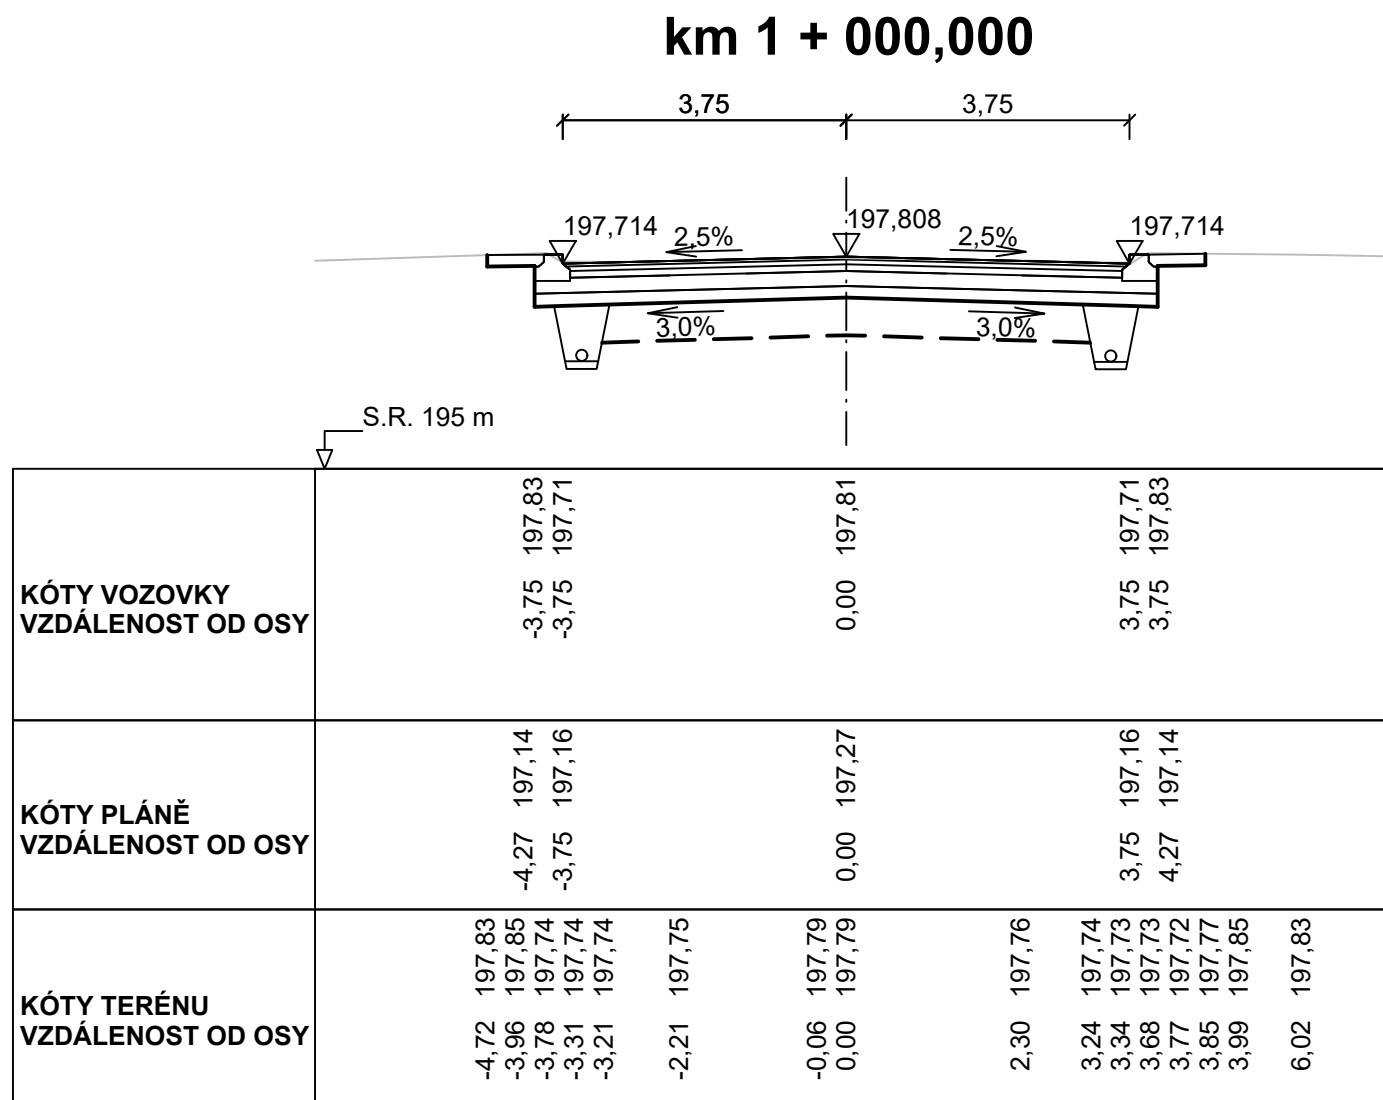
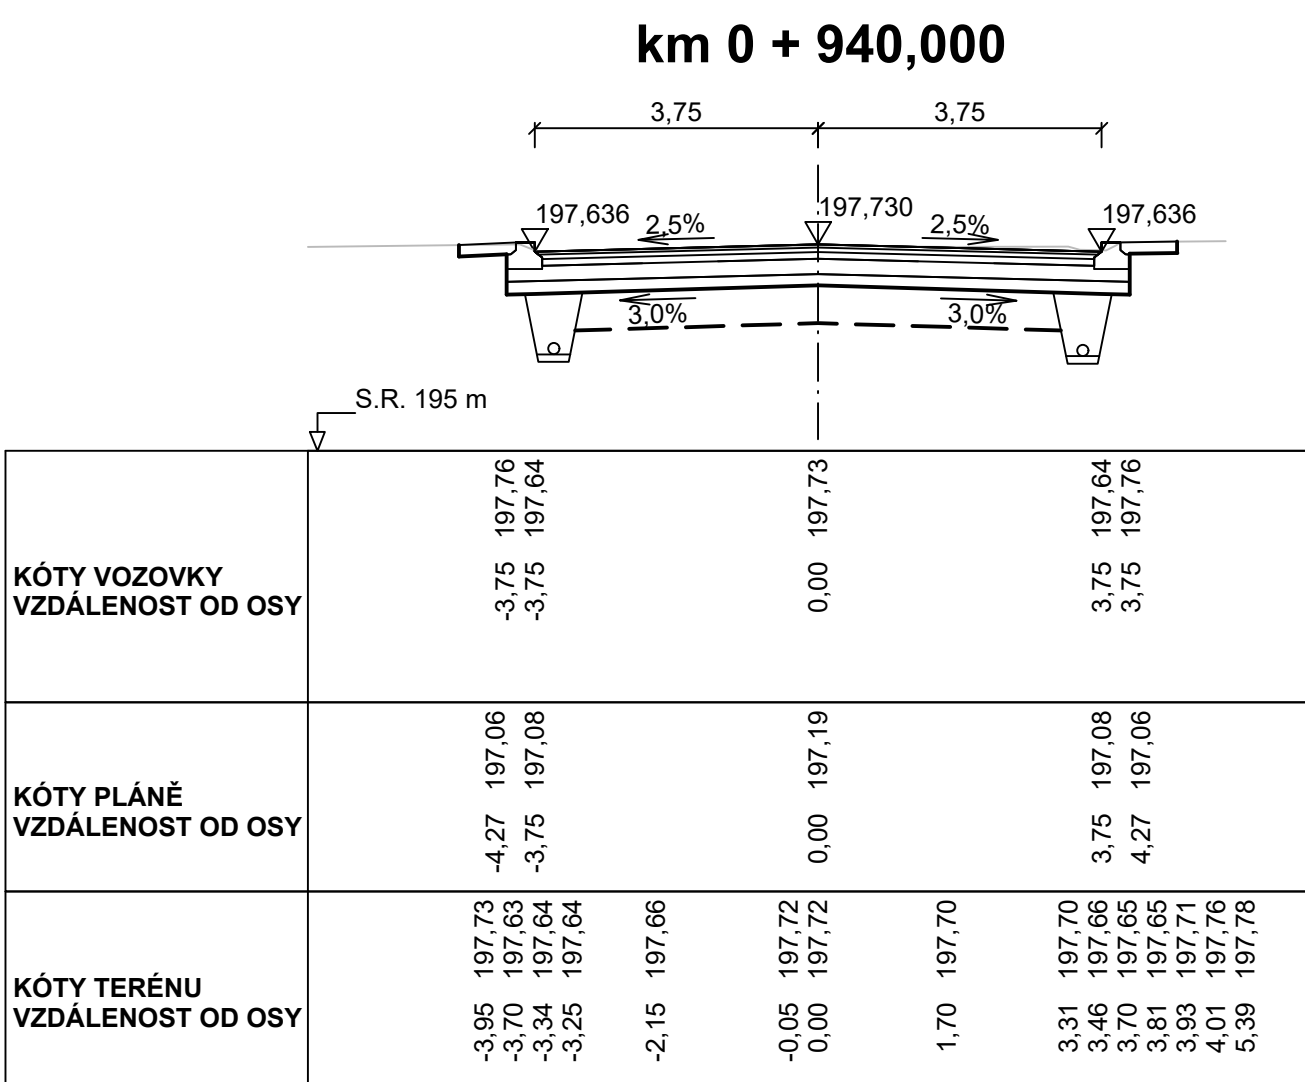
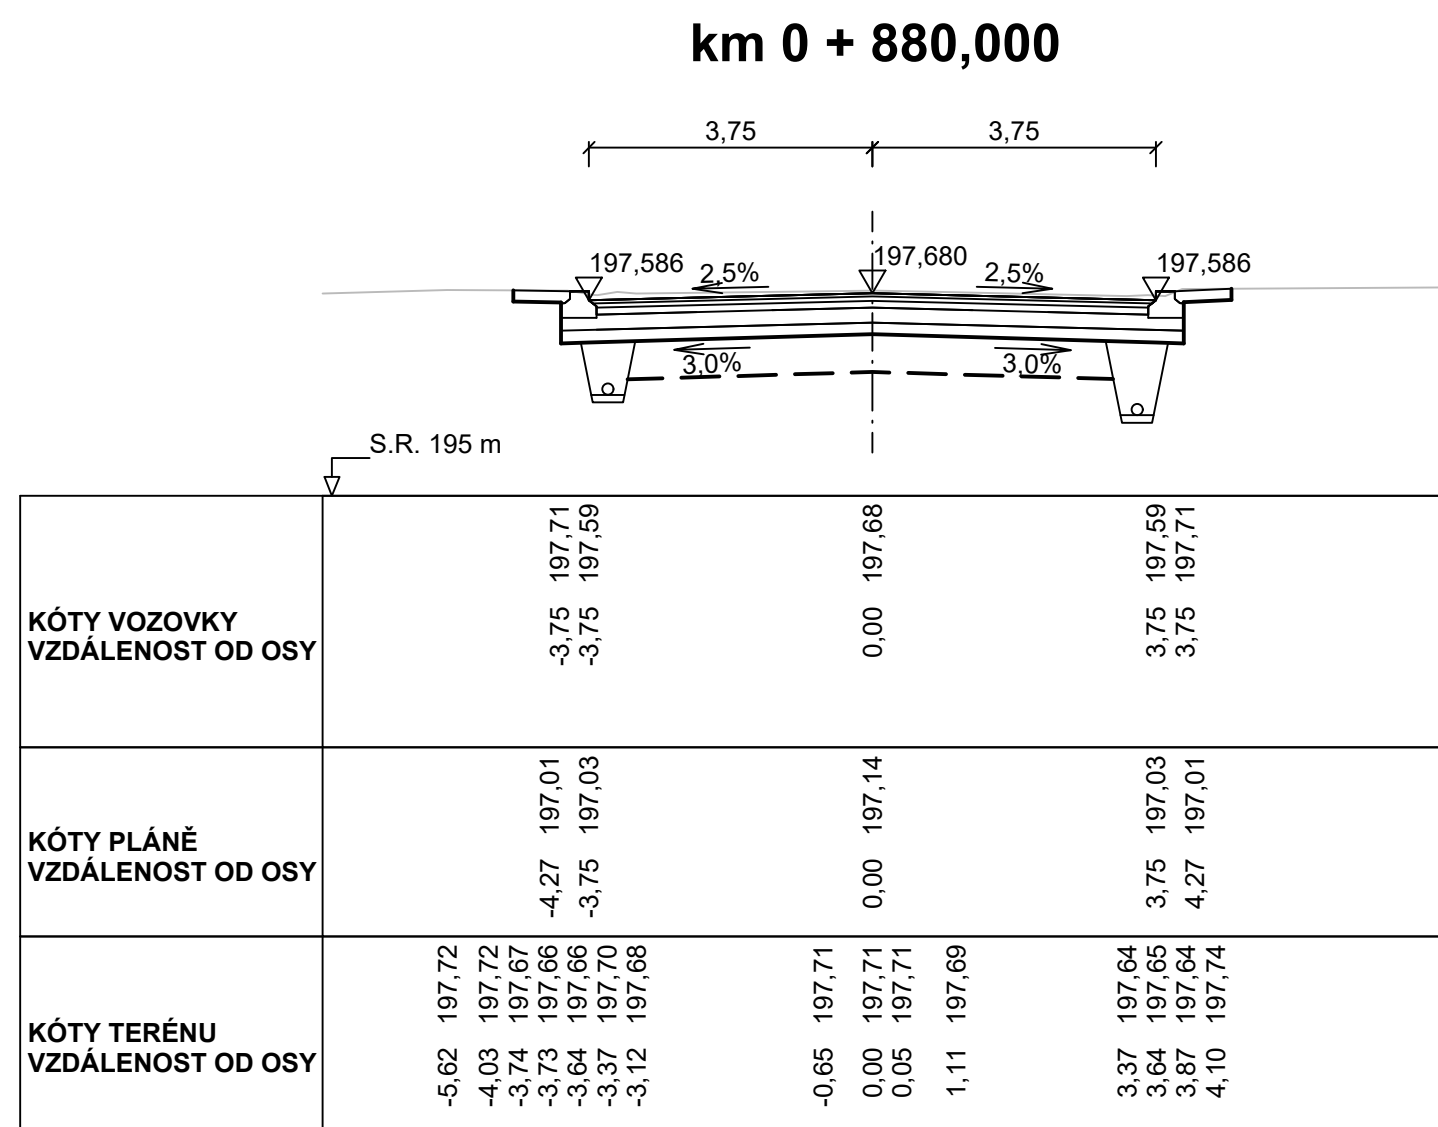
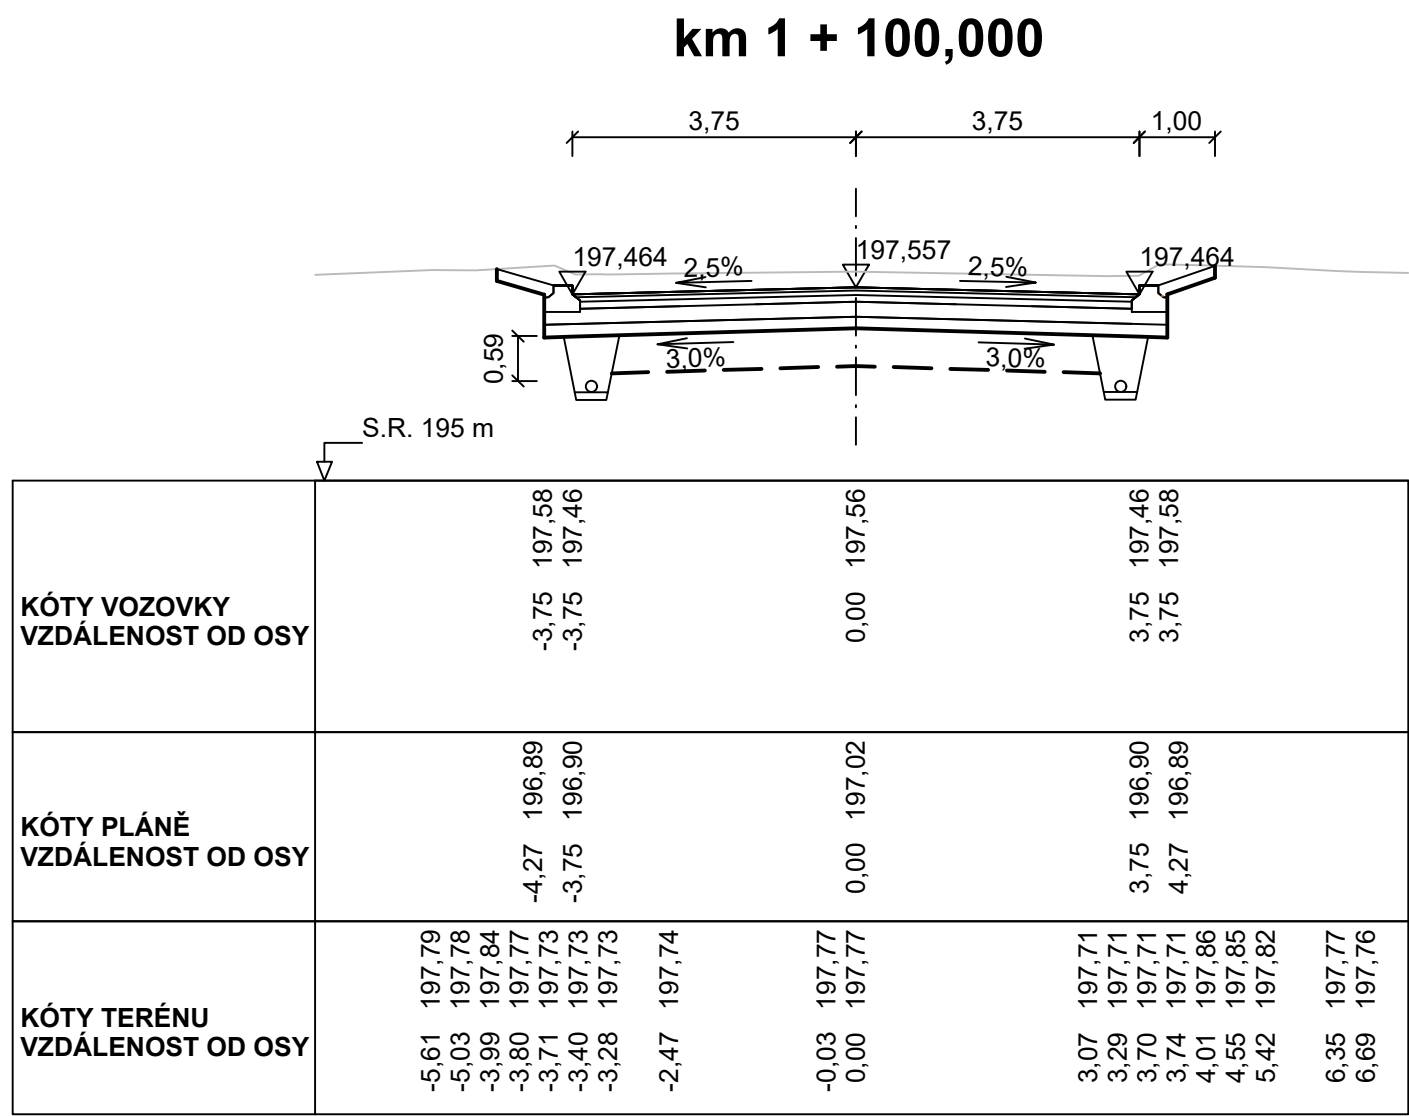
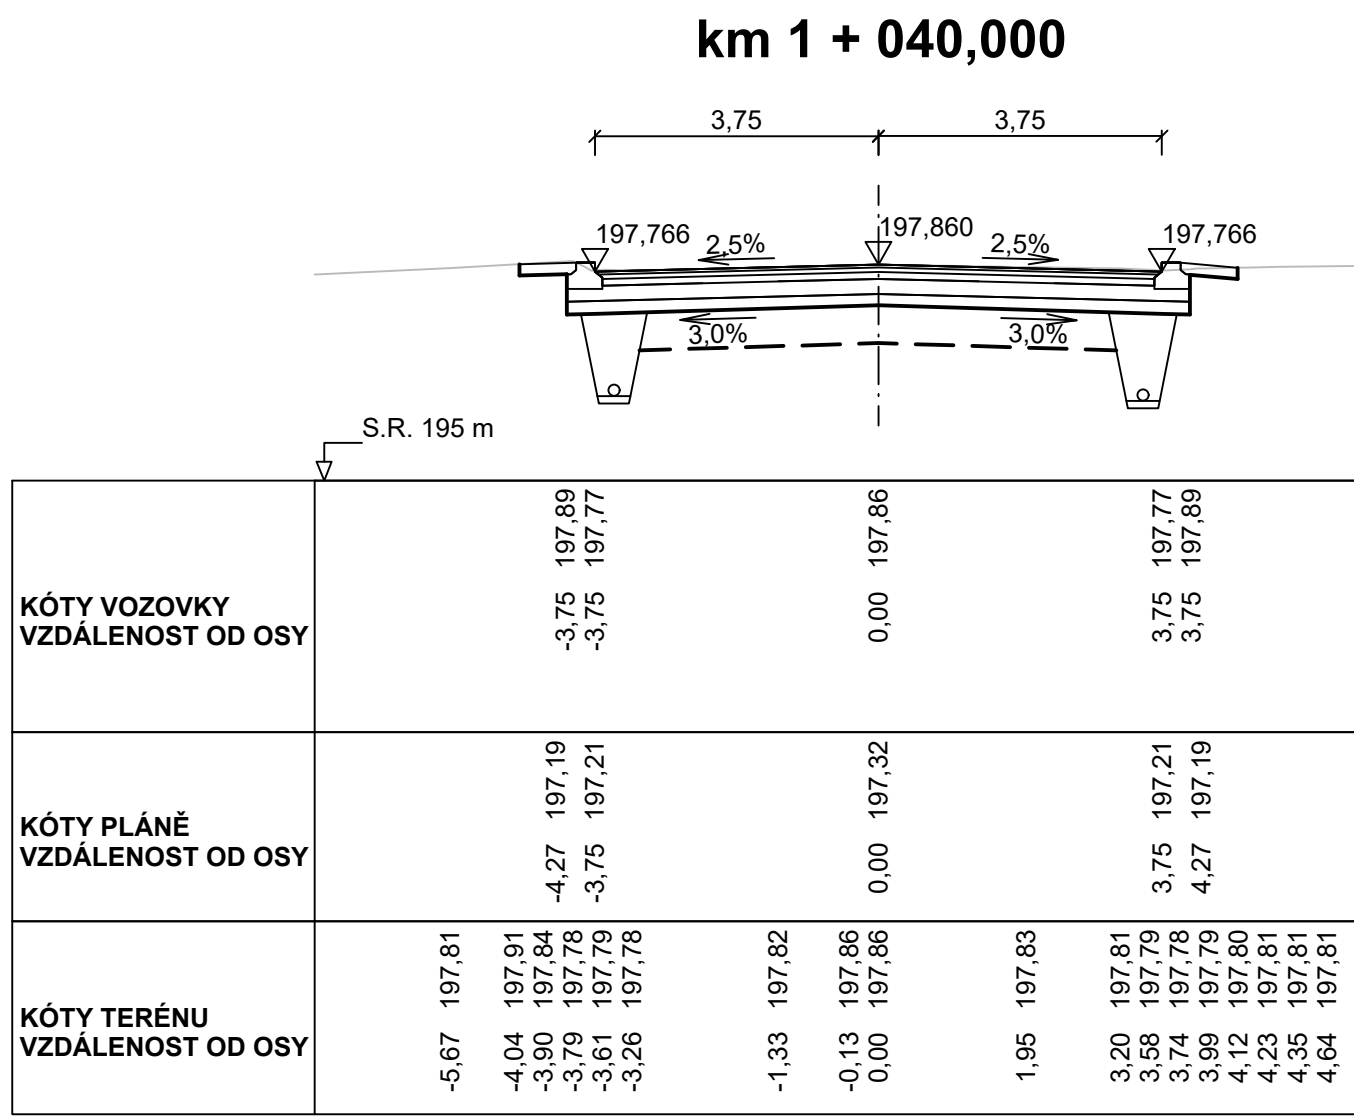
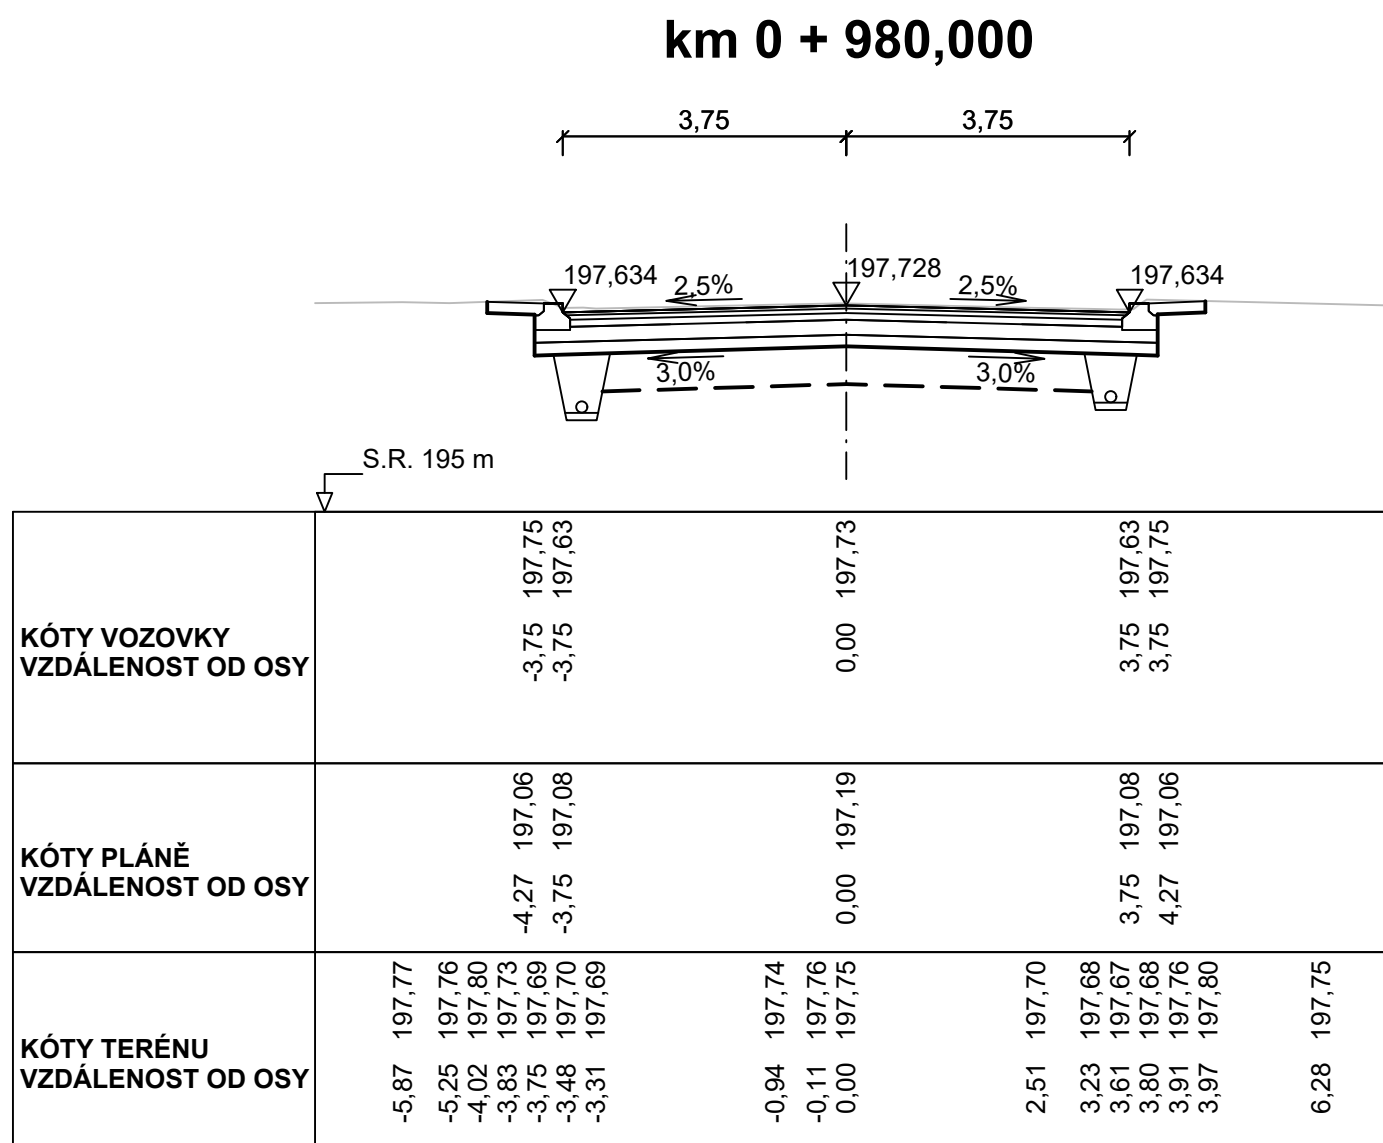


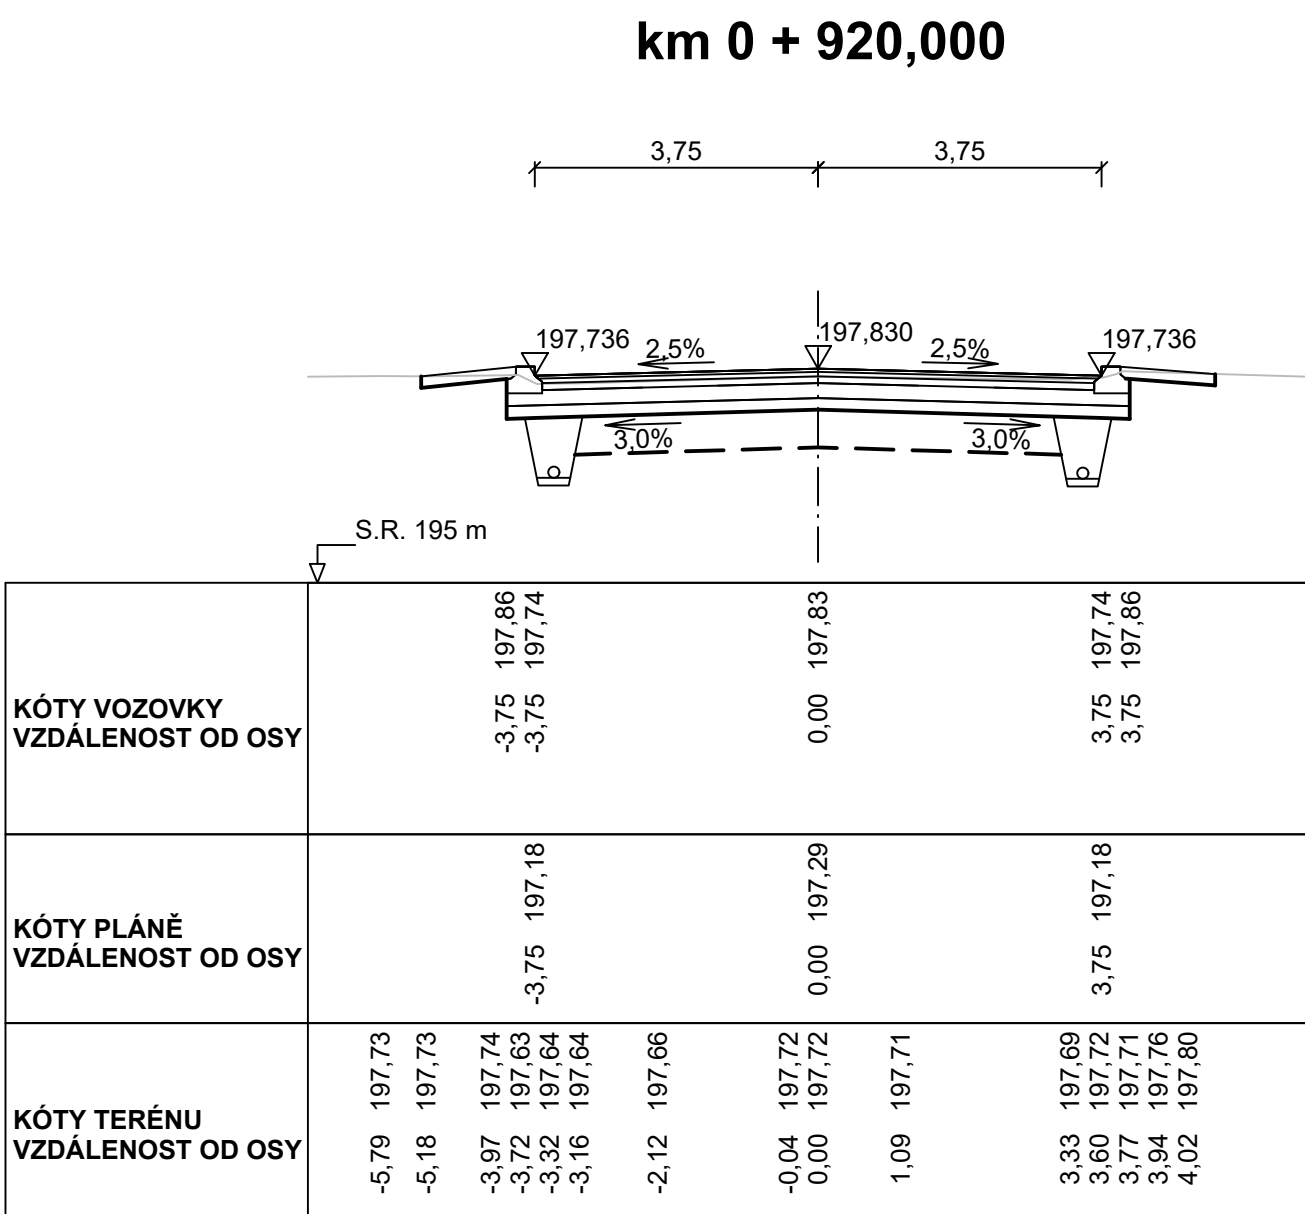

PŘÍČNÉ ŘEZY SO 101 - ČÁST 4
Měřítko 1:100

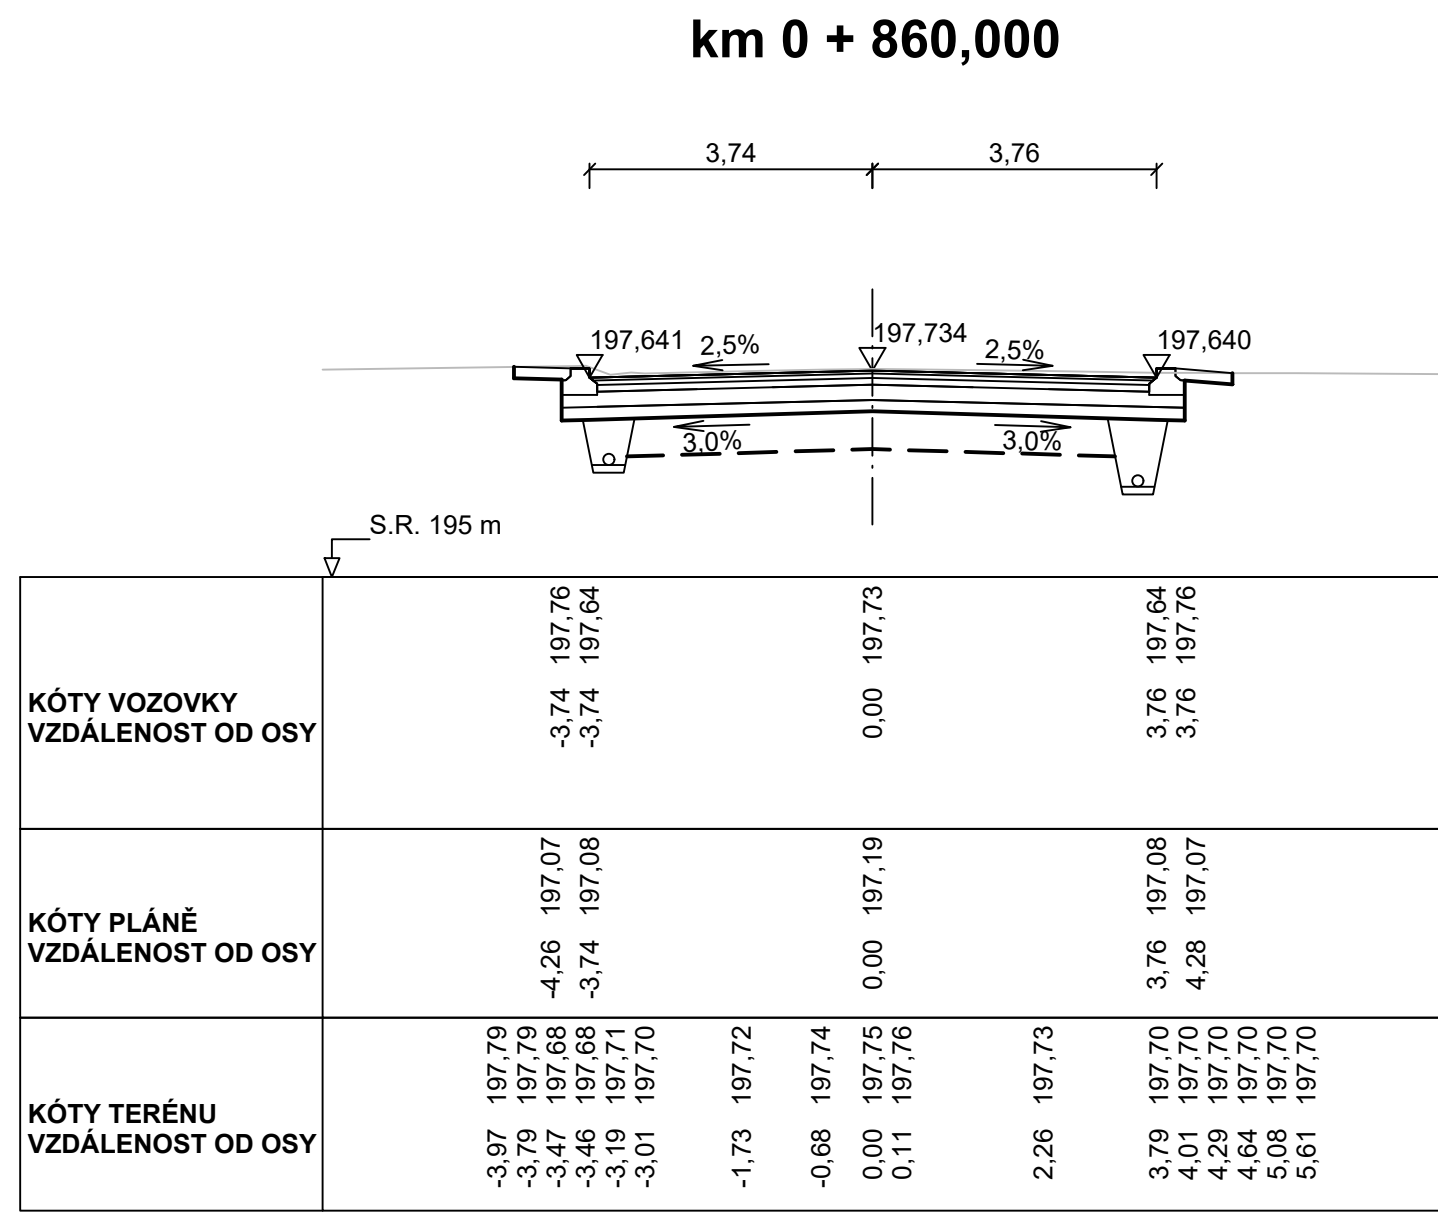

Výškový systém: Bpv
Souřadnicový systém: S-JTSK

SO 101	Sílnice II/322
Objednatel: Středočeský kraj Středočeský kraj Zborovská 811/11, 150 21 Praha 5	
 KSÚS Středočeského kraje, příspěvková organizace Zborovská 811/11, 150 21 Praha 5	

Zhotovitel PDPS:		HIP:
Sdružení NOVA		Ing. Martin Maša
	Valbek, spol. s r.o., středisko Praha V Ošlinách 2300/75 100 00 Praha 10 - Strašnice	

	Vypocet	Ing. Katerina Borkovcova	<i>Boh</i>	Zak. cislo	17-NO-00-003
	Zod. projektant	Ing. Martin Mala	<i>Mala</i>	Datum	12/2023
	Techn. kontrola	Ing. Martin Mala	<i>Mala</i>	Stupen'	PDPS
	Akce			Prostredky formatu	12 x A4
				Miskno	1:100
				C. pilohy	Pare
Zhotovitel: Valbek, spol. s r.o., vlnodsko Praha IČ: 260 000 000 100 000 Praha 10 - Slabatek	II/322 Kolín, ul. Třídřská, ul. okružní křižovatka PRŮCHŮNĚ REZY- ČÁST 4				
	Píloha				5