
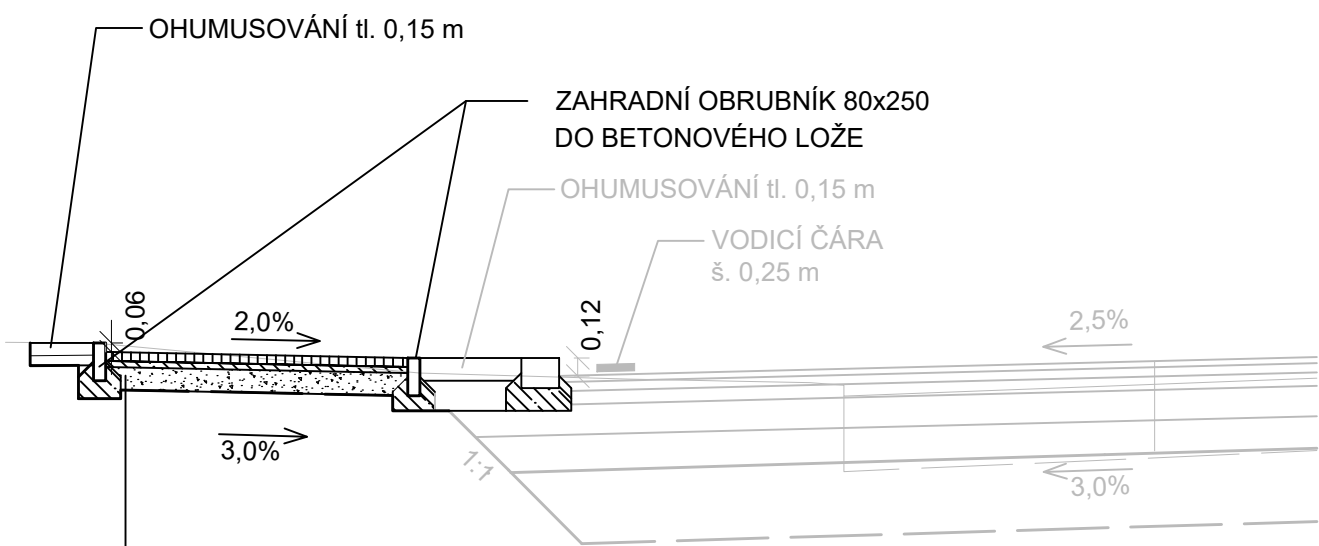


# Vzorové příčné řezy SO 134.2

## Měřítko 1:50

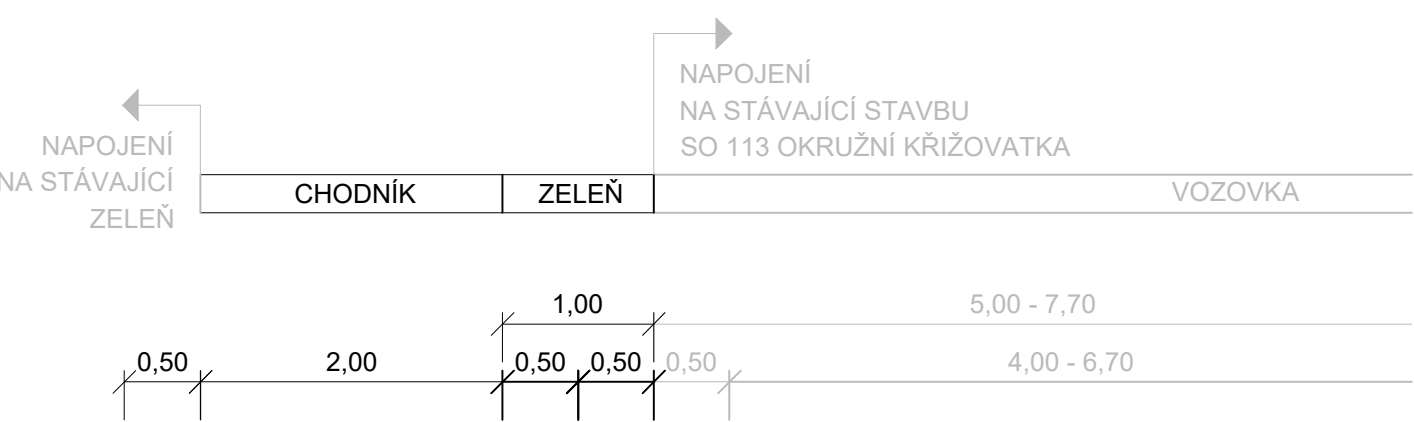


KONSTRUKCE CHODNÍKU			
DLAŽBA	DL ( BETONOVÁ DLAŽBA ) 60 mm	ČSN EN 1342 ed. 2, 73 6131	
LOŽNÍ VRSTVA	L 40 mm	ČSN 73 6131	
ŠTĚRKODRŤ	ŠD <sub>B</sub> 0/32 min. 150 mm	ČSN EN 13285, ČSN 73 6126-1	
Celkem konstrukce		min. 250 mm	

NÁVRHOVÁ ÚROVEŇ PORUŠENÍ - D2  
TRÍDA DOPRAVNÍHO ZATÍŽENÍ - (TDZ) CH


Výškový systém: Bpv  
Souřadnicový systém: S-JTSK

### SO 134.2 Úpravy stávajících chodníků - Město Kolín

Objednatel:




Středočeský kraj  
Zborovská 81/11, 150 21 Praha 5



KSÚS Středočeského kraje, příspěvková organizace  
Zborovská 81/11, 150 21 Praha 5

Zhotovitel PDPS:


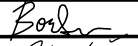
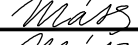



Valbek, spol. s r.o., středisko Praha  
V Olšinách 2300/75  
100 00 Praha 10 - Strašnice

Sdružení NOVA

HIP:

Ing. Martin Máša

	Vypracoval	Ing. Kateřina Borkovcová		Zak. číslo	17-NO-00-003
	Zodp. projektant	Ing. Martin Máša		Datum	12/2023
	Tech. kontrola	Ing. Martin Máša		Stupeň	PDPS
	Akce  II/322 Kolín, ul. Třídvorská, okružní křižovatka			Počet formátů	7 x 2 A4
				Měřítko	1:500
Zhotovitel: Valbek, spol. s r.o., středisko Praha V Olšinách 2300/75 100 00 Praha 10 - Strašnice			Příloha  VZOROVÉ PŘÍČNÉ ŘEZY		
			Č. přílohy		
			Paré		
			3		