


STANDARD PROVEDENÍ ZÁKLADU PRO STOŽÁR S POUZDREM

Ve volném terénu s nepevněným povrchem

V terénu se zpevněným povrchem



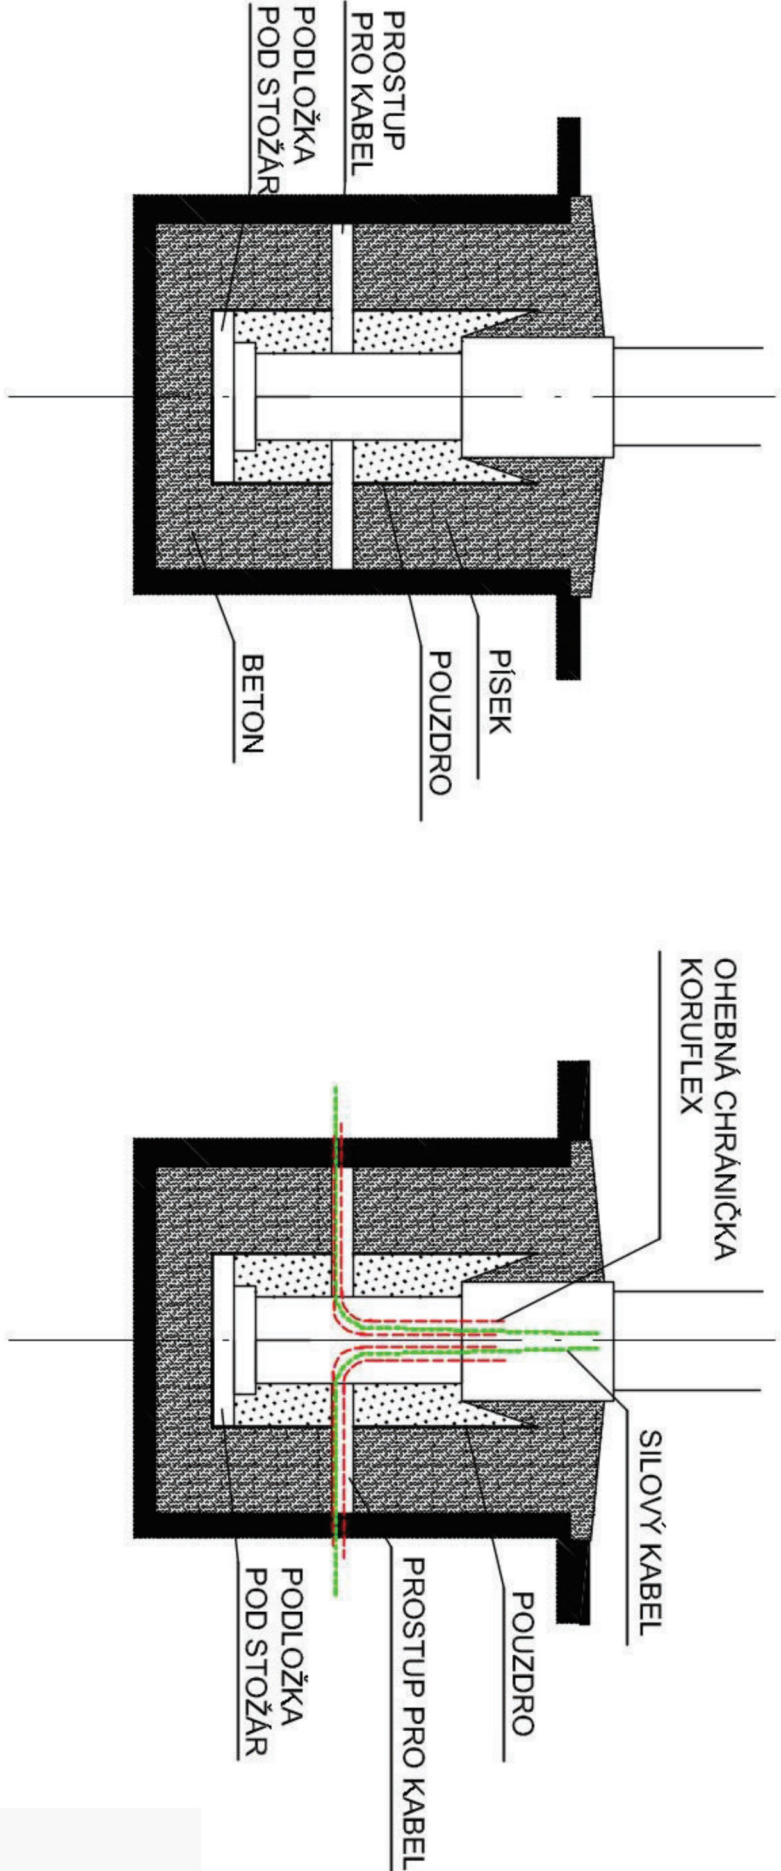


STANDARD ŘEZŮ V JEDNOTLIVÝCH ÚSECÍCH KABELOVÉ TRASY

1

2

3

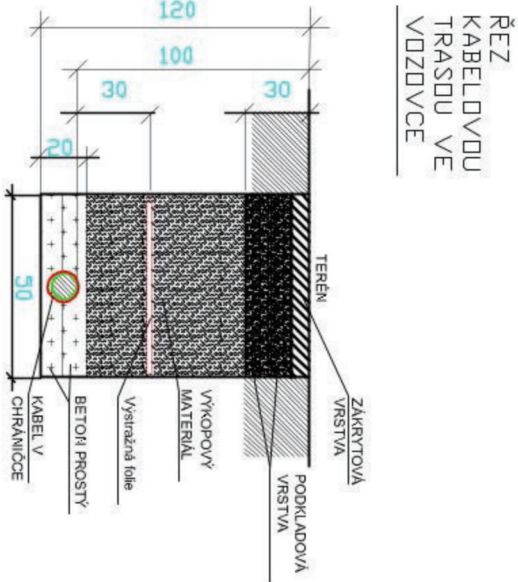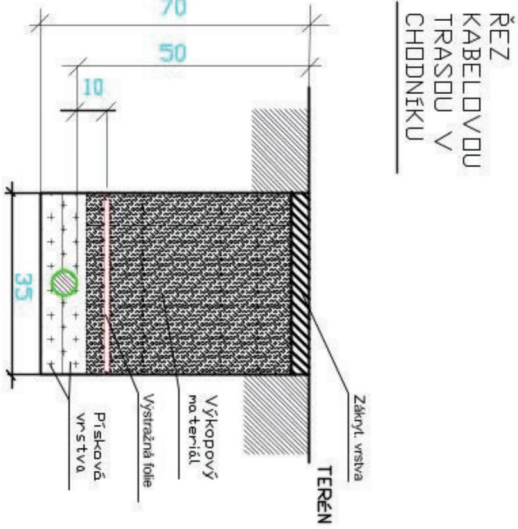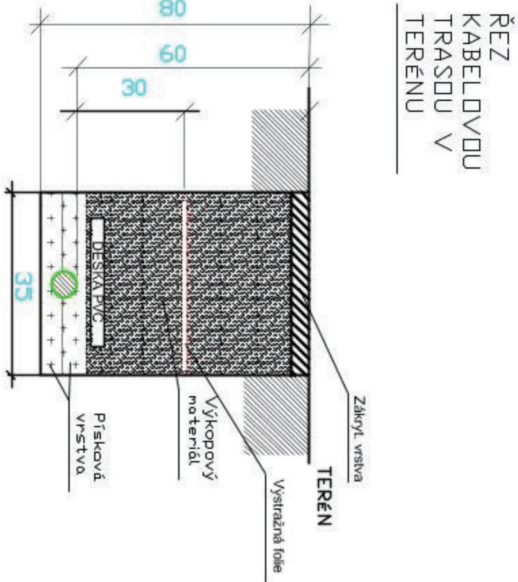

STUPEŇ PROJEKTOVÉ DOKUMENTACE :		Projektová dokumentace pro provádění stavby	
ZHOOTOVITEL DOKUMENTACE : K Automotive 631, 280 02 Kolín - Senedražice, Česká republika			
AKCE :	II/322 KOLÍN, TRÍDVOŘSKÁ ULICE, OKRUŽNÍ KŘÍŽOVATKA		
PROJEKT :	SO431 - ÚPRAVA VEŘEJNÉHO OSVĚTLENÍ		
LOKALITA :	II/322 KOLÍN, TRÍDVOŘSKÁ ULICE, OKRUŽNÍ KŘÍŽOVATKA		
NAZEV VÝKRESU :	VO 004 - VZOROVÉ ŘEZY ULOŽENÍ KABELŮ, LŮŽKA STOŽÁRŮ VO		
DRAWING TITLE :	VO 004 - VZOROVÉ ŘEZY ULOŽENÍ KABELŮ, LŮŽKA STOŽÁRŮ VO		
ČÁST OBJEKTU / KÓD	VEŘEJNÉ OSVĚTLENÍ (VO)		
INVESTOR :	ODP. PROJEKTANT :	VYPRACOVAL :	KONTROLOVAL :
CLIENT :	RESPONSIBLE DESIGNER :	ELABORATED BY :	CONTROLLED BY :
KSUS Strádočské akce kraj, Zborovská 81/11 150 21 Praha 5	Zdeněk Buřil	Zdeněk Buřil	Jirí Biško, ČKAIT 0009622
ČÍSLO OBJEKTU :	ZAKÁZKA ČÍSLO :	POČET A4 :	DATUM :
BUILDINGS NUMBER :	WORKS CONTRACT :	NUMBER A4 :	DATE :
SO 431	23-002-PK	2x44	12/2023
MĚŘÍTKO :	PŘÍLOHA :	REVIZE :	STAV PD :
SCALE :	INSERTION :	REVISION :	..
BEZ MĚŘÍTKA	VO 002		PDPs