


Příčný řez v místě přiblížení k železnici A
Měřítko 1:50

PŘÍČNÝ ŘEZ SO 101 V KM 0,198

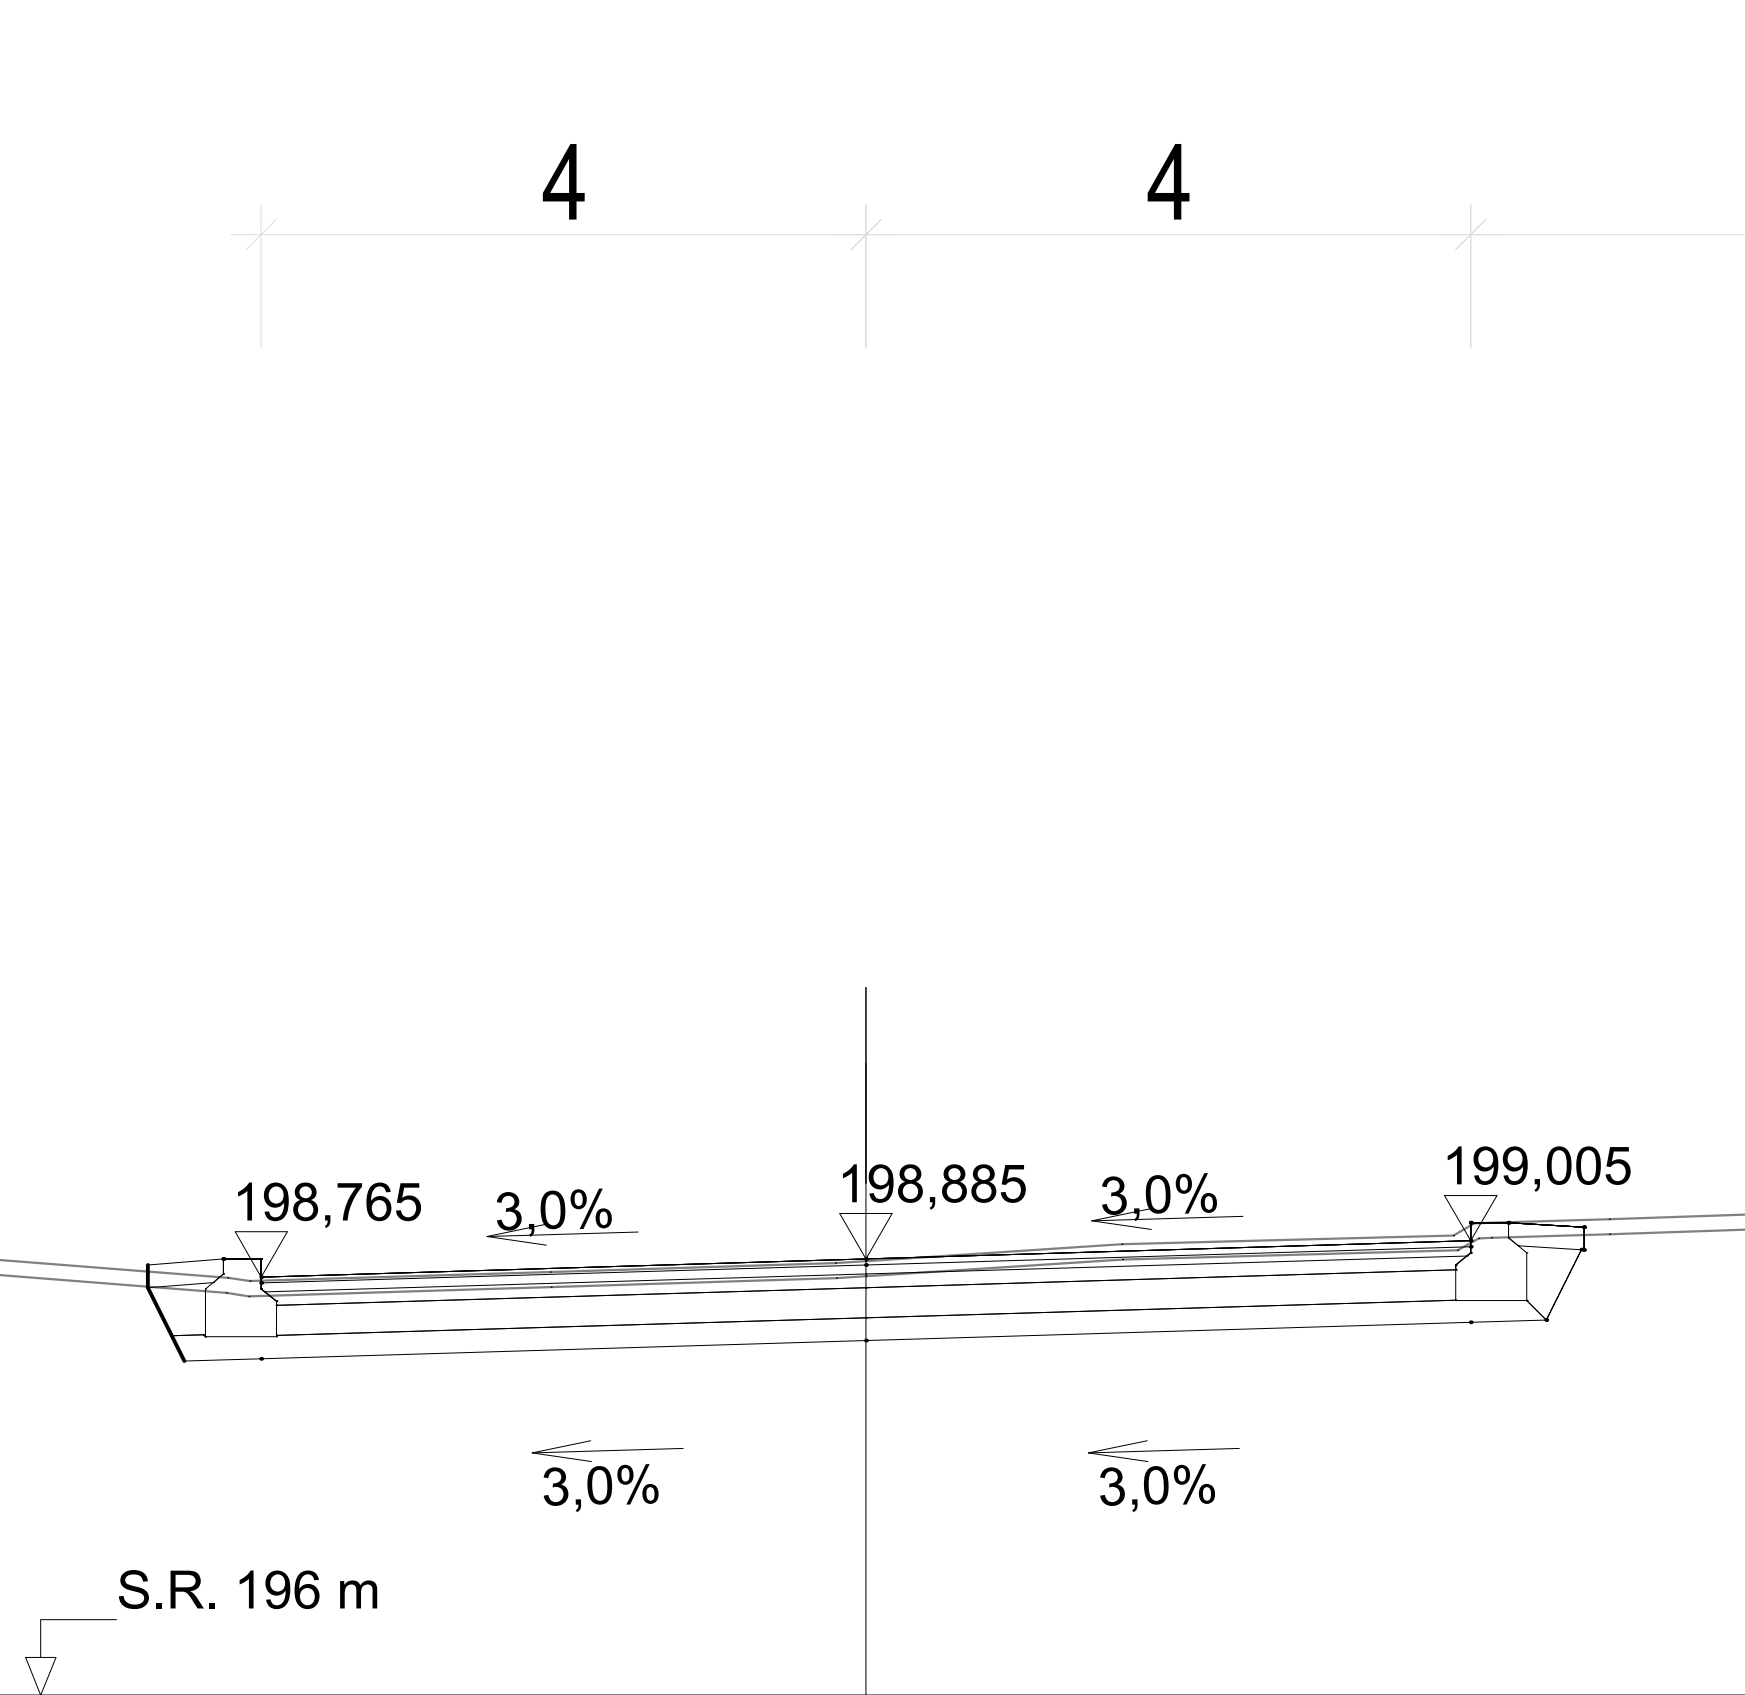


PŘÍČNÝ ŘEZ VLEČKOU V KM 299,796

KOLÍN

10,80

1

198,44

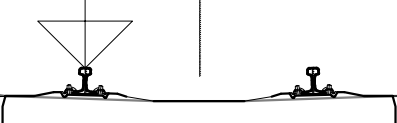


PŘÍČNÝ ŘEZ ŽELEZNIČNÍ TRATI V KM 299,796

KOLÍN

9,18

1


198,528

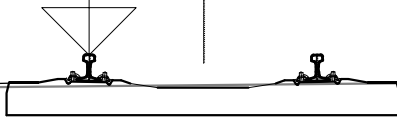

4,63

2

198,368

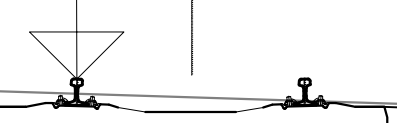

PRAHA


zastávka

Výškový systém: Bpv
Souřadnicový systém: S-JTSK


KONCEPT

F.1.2 Projekt pro jednání s dráhou

Objednatel:




Středočeský kraj
Zborovská 81/11, 150 21 Praha 5



KSÚS Středočeského kraje
Zborovská 81/11, 150 21 Praha 5

Zhotovitel DSP:




Sdružení NOVA

Valbek, spol. s r.o., středisko Praha
V Olšinách 2300/75
100 00 Praha 10 - Strašnice

HIP:

Ing. Martin Máša

	Vypracoval	Ing. Kateřina Borkovcová	<i>Borkovcová</i>	Zak. číslo	17-NO-00-003
	Zodp. projektant	Ing. Martin Máša	<i>Máša</i>	Datum	03/2023
	Tech. kontrola	Ing. Martin Máša	<i>Máša</i>	Stupeň	DSP
	Akce	II/322 Kolín, ul. Třídvorská, okružní křižovatka			Počet formátů
				Měřítko	5 x A4
				Č. přílohy	1:50
					Paré
Zhotovitel:				3.1	
Valbek, spol. s r.o., středisko Praha V Olšinách 2300/75 100 00 Praha 10 - Strašnice				Příloha	
				PŘÍČNÝ ŘEZ V MÍSTĚ PŘÍBLÍŽENÍ K ŽELEZNICI A	