


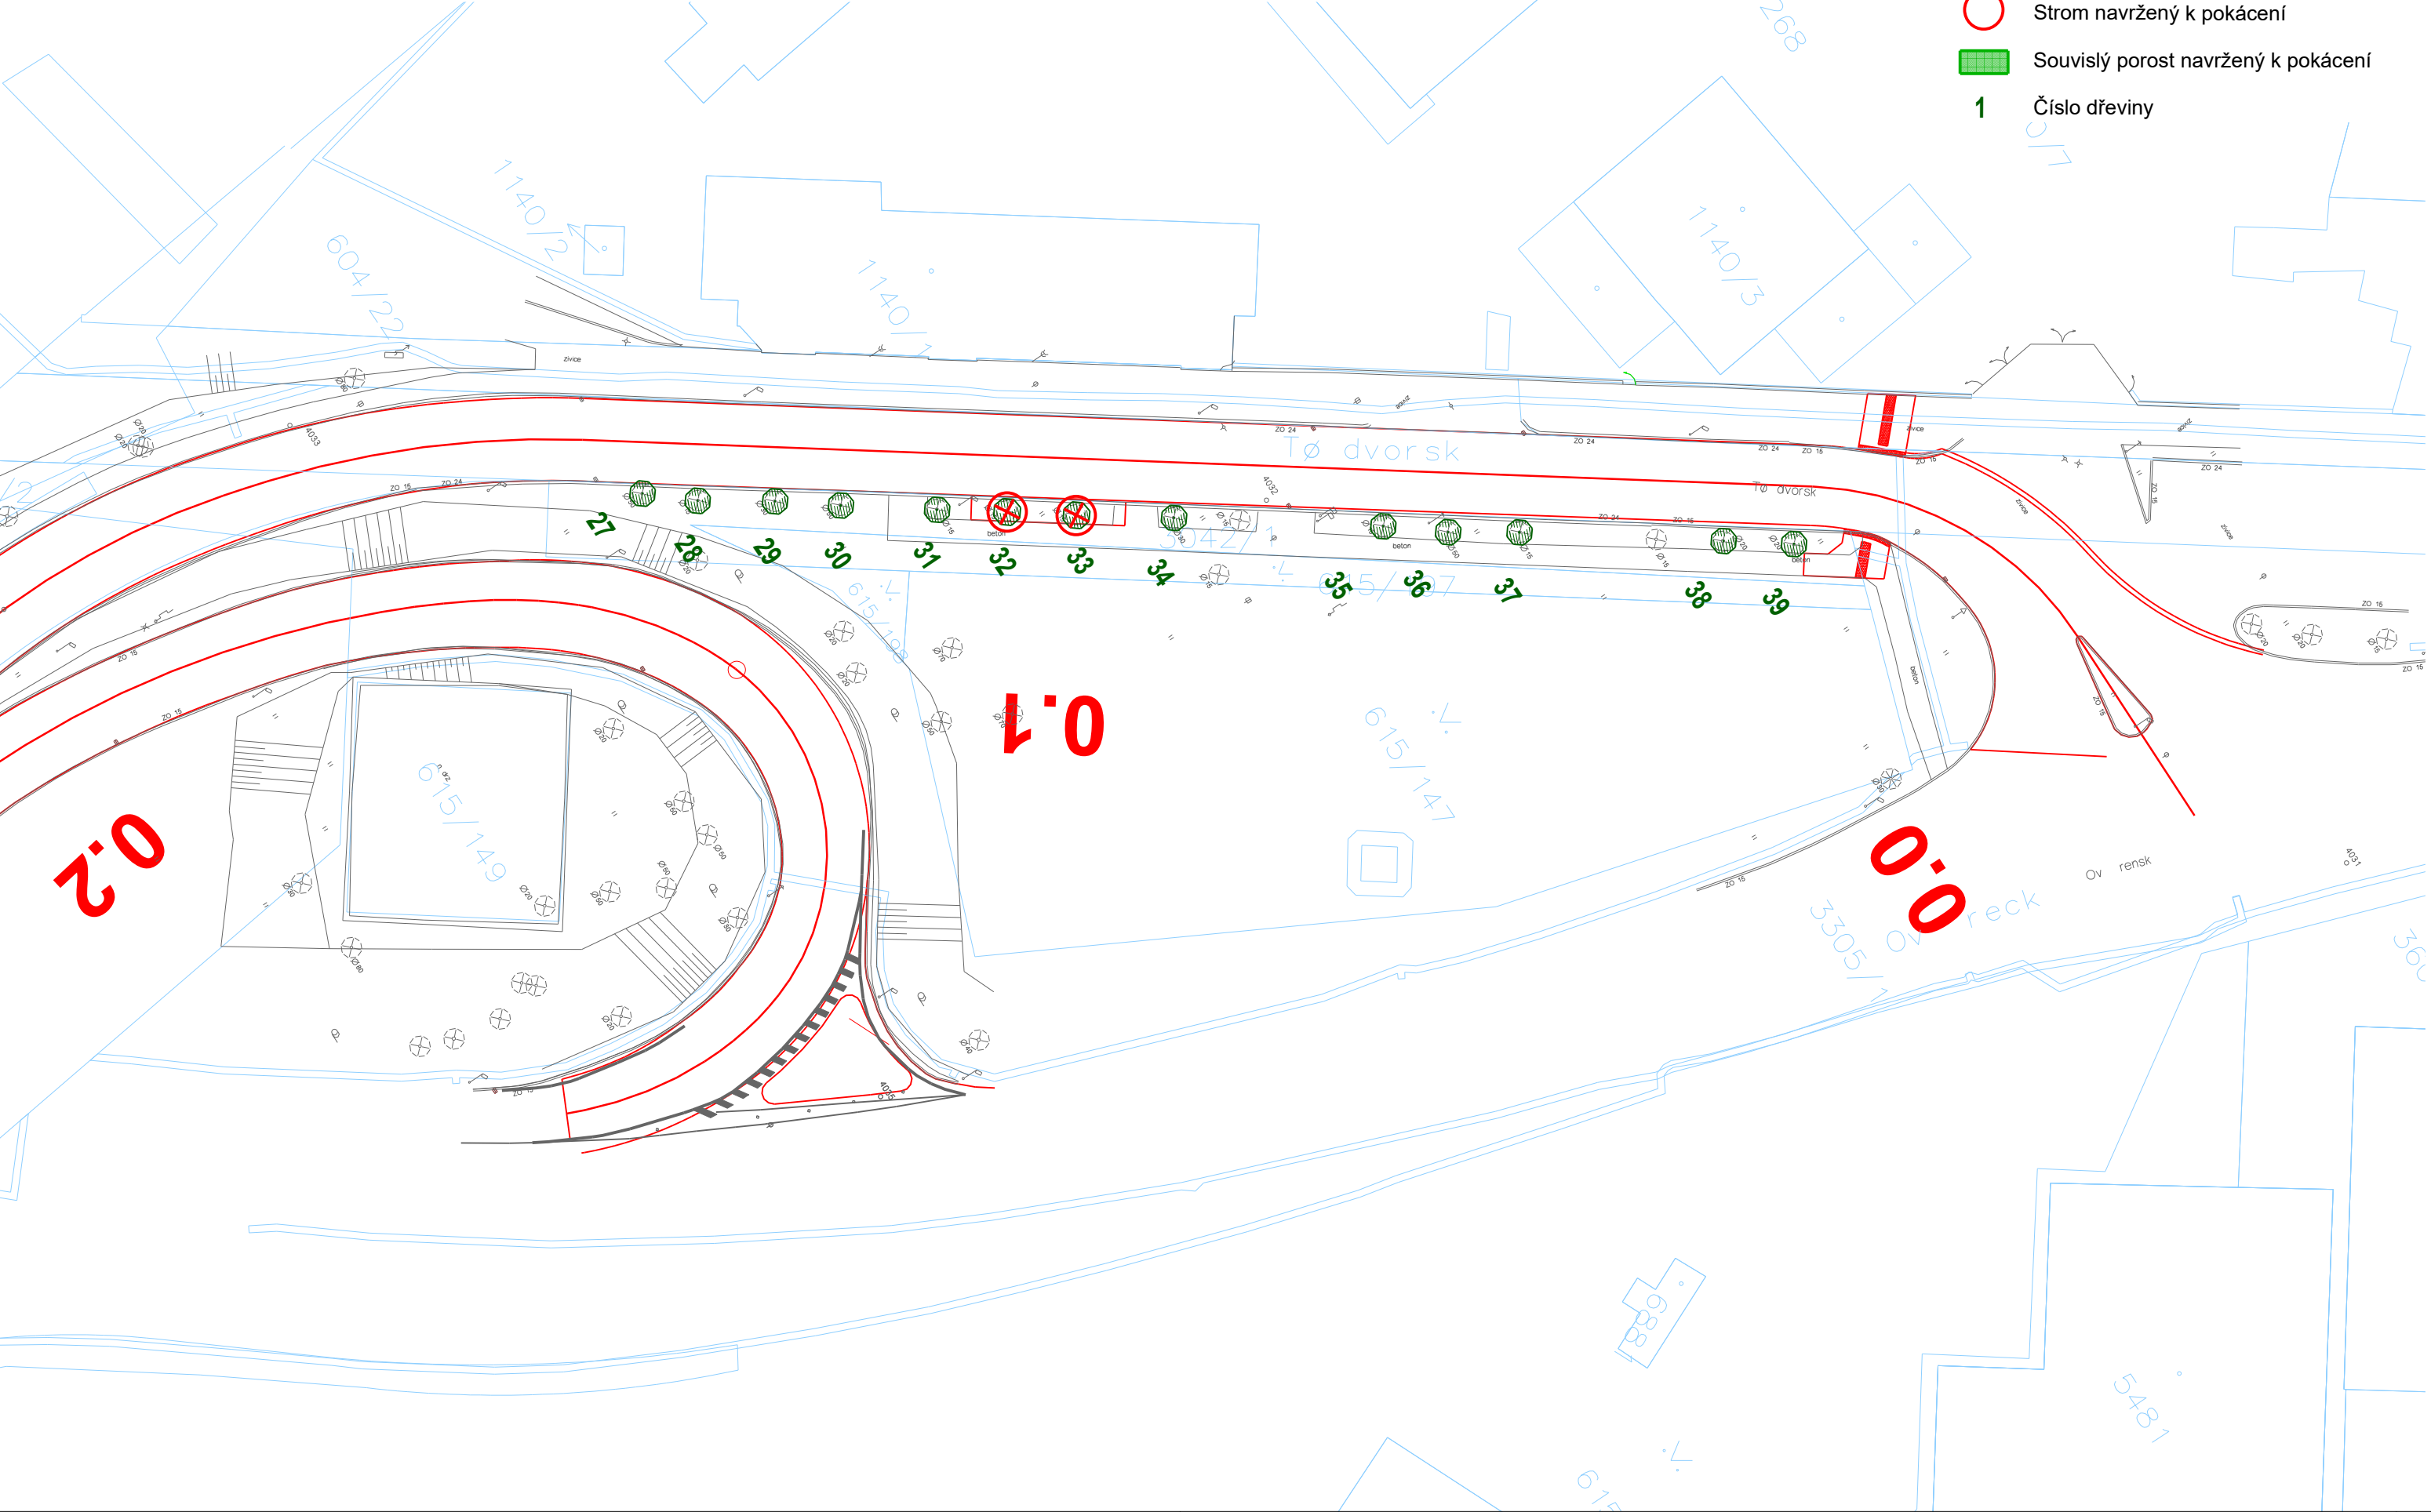





II/322 KOLÍN, UL.DŘÍDVORSKÁ, OKRUŽNÍ KŘIŽOVATKA
F.2.1 DENDROLOGICKÝ PRŮZKUM
SITUACE 2 1:500




- LEGENDA
-  Strom navržený k ponechání
 -  Strom navržený k pokácení v rámci související akce
 -  Strom navržený k pokácení
 -  Souvislý porost navržený k pokácení
 -  Číslo dřeviny

Výškový systém BpV
Souřadnicový systém S-JTSK
F.2.1 Dendrologický průzkum

Objednatel:




Středočeský kraj
Středočeský kraj
Zborovská 81/11, 150 21 Praha 5



KSÚS Středočeského kraje, příspěvková organizace
Zborovská 81/11, 150 21 Praha 5


Zhotovitel DSP:




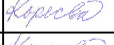
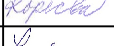
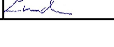
Sdružení NOVA

HIP:

Ing. Martin Máša



Valbek, spol. s r.o., středisko Praha
V Olšinách 2300/75
100 00 Praha 10 - Strašnice

	Vypracoval	ING. M. KOPECKÁ		Zak. číslo	17-NO-00-003
	Zodp. projektant	ING. M. KOPECKÁ		Datum	01/2023
	Tech. kontrola	ING. D. LANDA		Stupeň	DSP
	Akce II/322 Kolín, ul. Třídvorská, okružní křižovatka			Počet formátů	3 x A 4
				Měřítko	1:500
Zhotovitel: Valbek, spol. s r.o., středisko Praha V Olšinách 2300/75 100 00 Praha 10 - Strašnice	Příloha	SITUACE 2			Č. přílohy 3