


II/322 KOLÍN, UL.DŘÍDVORSKÁ, OKRUŽNÍ KŘIŽOVATKA  
F.2.1 DENDROLOGICKÝ PRŮZKUM  
SITUACE 1 1:500

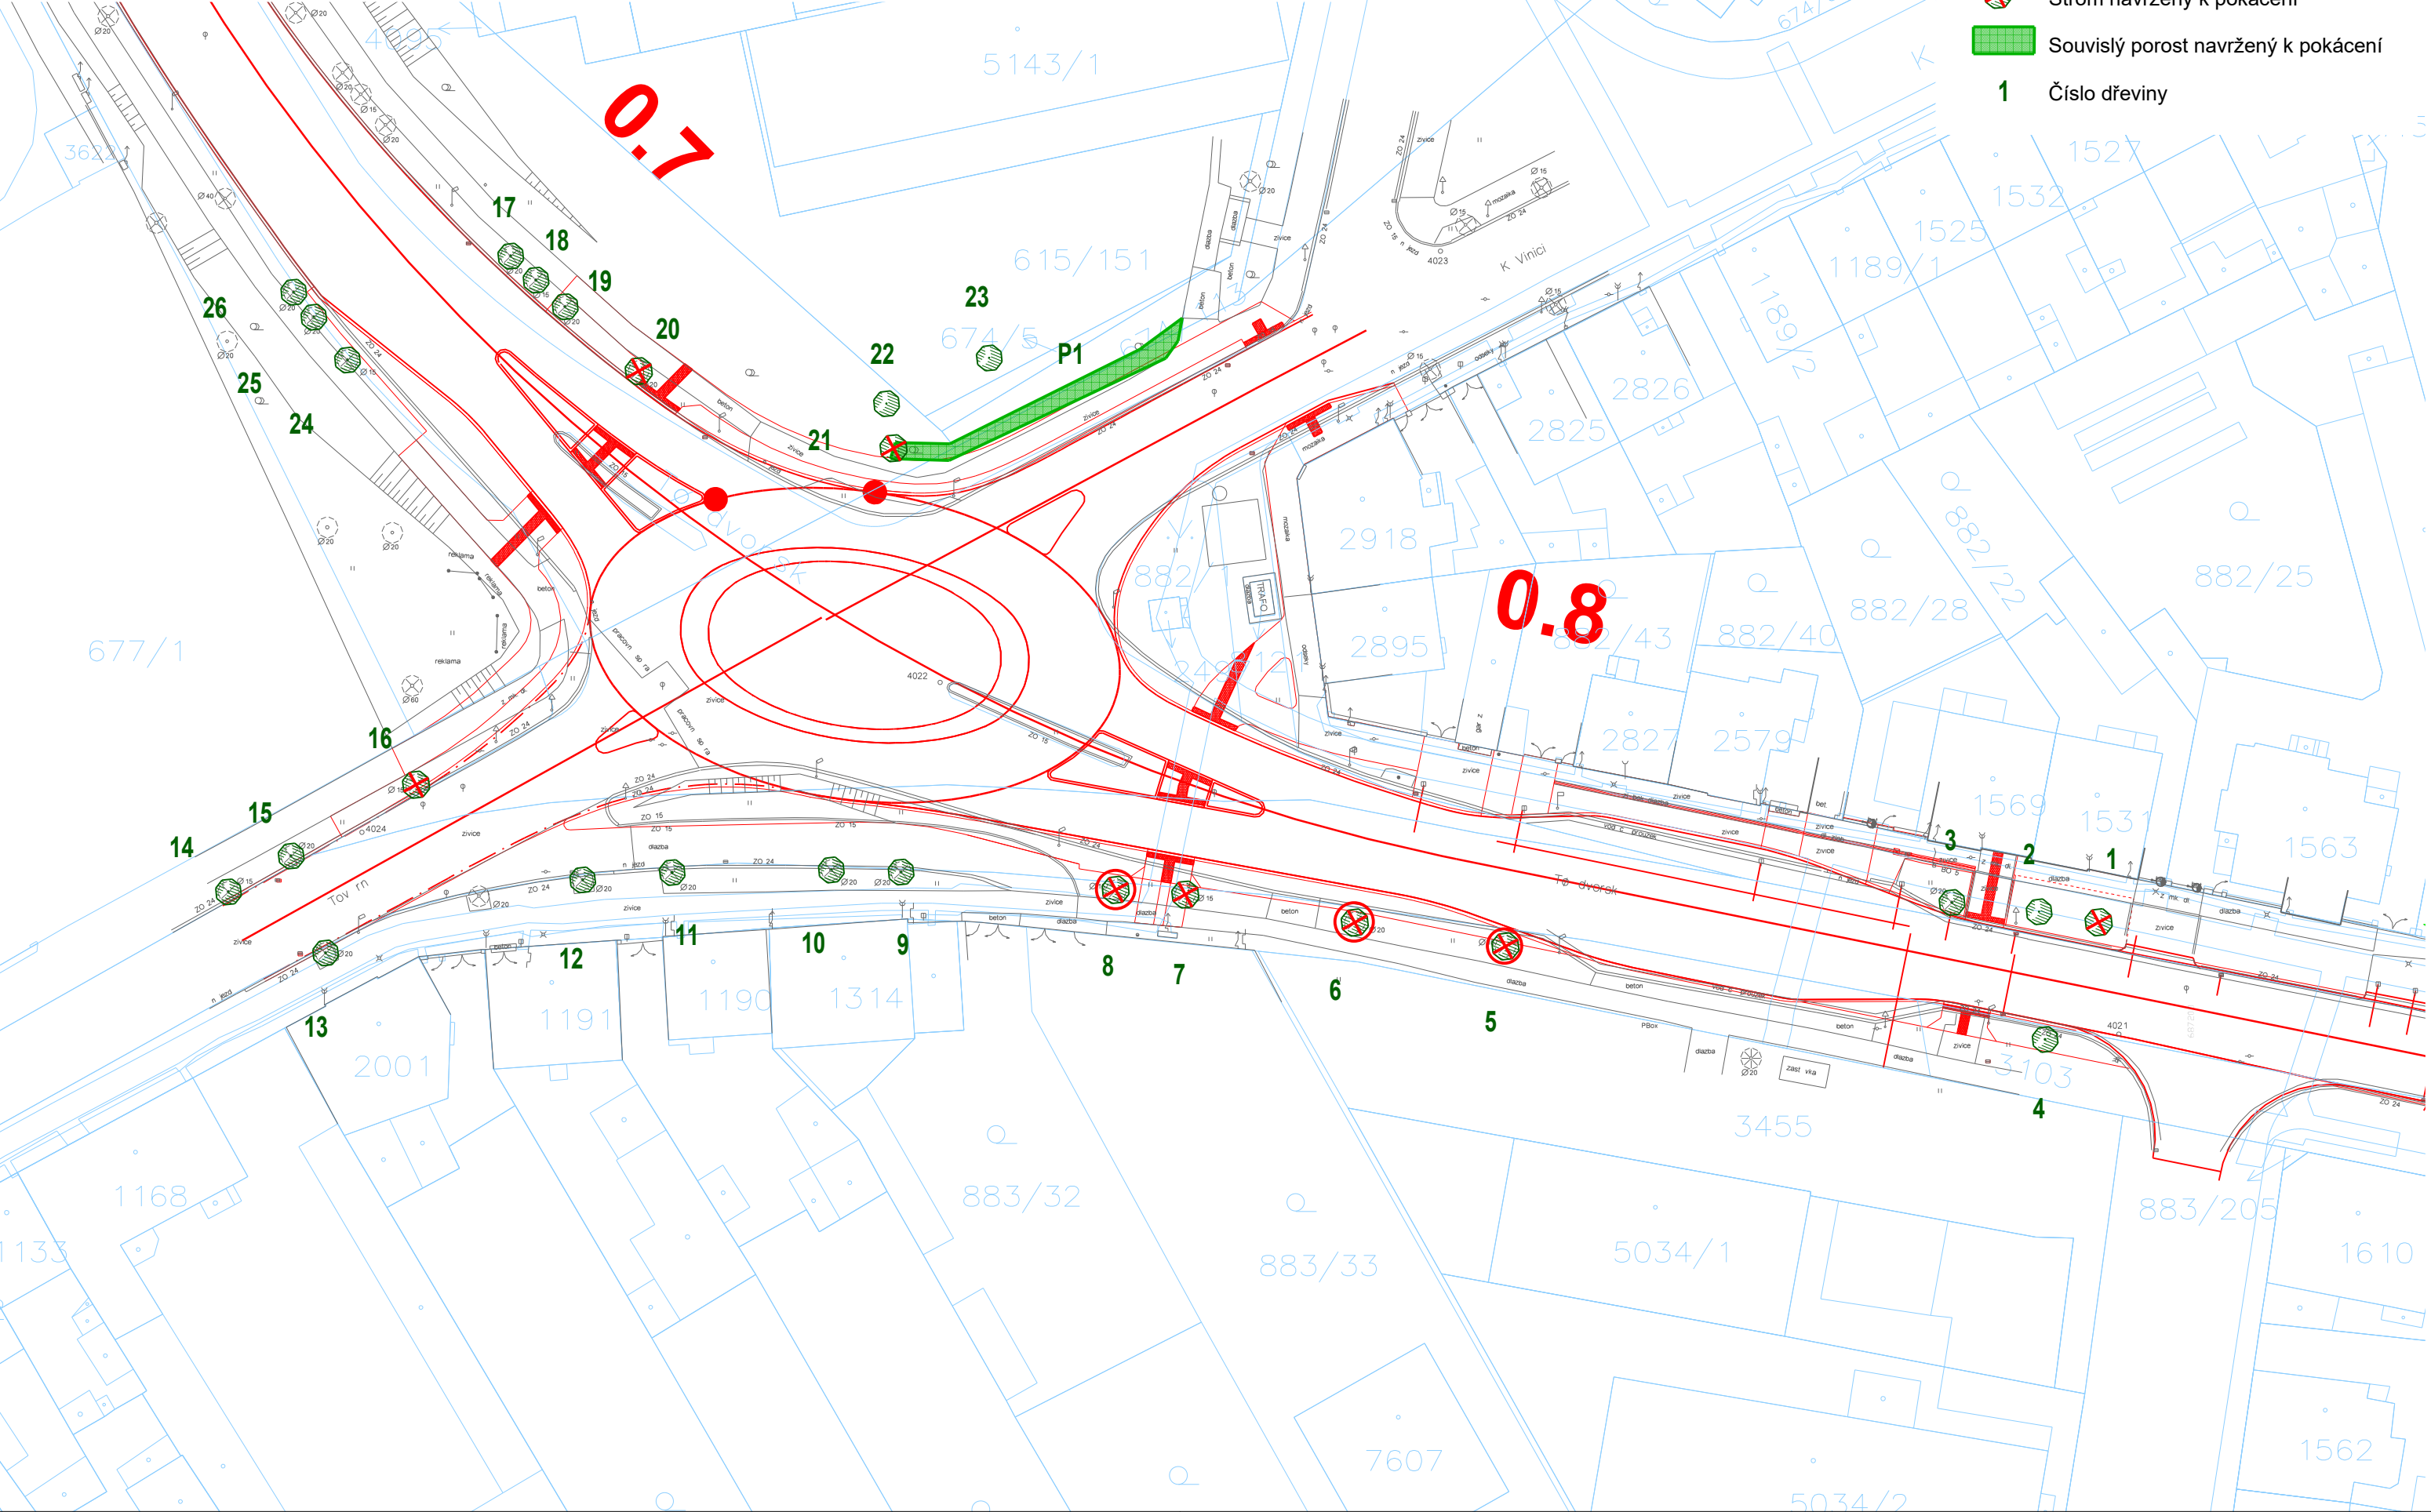


- LEGENDA
- Strom navržený k ponechání
  - Strom navržený k pokácení v rámci související akce
  - Strom navržený k pokácení
  - Souvislý porost navržený k pokácení
  - Číslo dřeviny


Výškový systém BpV  
Souřadnicový systém S-JTSK

**F.2.1** Dendrologický průzkum

Objednatel:




Středočeský kraj  
Středočeský kraj  
Zborovská 81/11, 150 21 Praha 5




KSÚS Středočeského kraje, příspěvková organizace  
Zborovská 81/11, 150 21 Praha 5

Zhotovitel DSP:




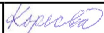


Sdružení NOVA



Valbek, spol. s r.o., středisko Praha  
V Olšinách 2300/75  
100 00 Praha 10 - Strašnice

HIP:

Ing. Martin Máša

	Vypracoval	ING. M. KOPECKÁ		Zak. číslo	17-NO-00-003		
	Zodp. projektant	ING. M. KOPECKÁ		Datum	01/2023		
	Tech. kontrola	ING. D. LANDA		Stupeň	DSP		
	Akce	II/322 Kolín, ul. Třídvorská, okružní křižovatka			Počet formátů	3 x A 4	
Zhotovitel: Valbek, spol. s r.o., středisko Praha V Olšinách 2300/75 100 00 Praha 10 - Strašnice	Příloha				SITUACE 1	Měřítko	1:500
						Č. přílohy	Paré
		2					