




PODÉLNÝ ŘEZ – osou komunikace TŘEBÍZSKÉHO

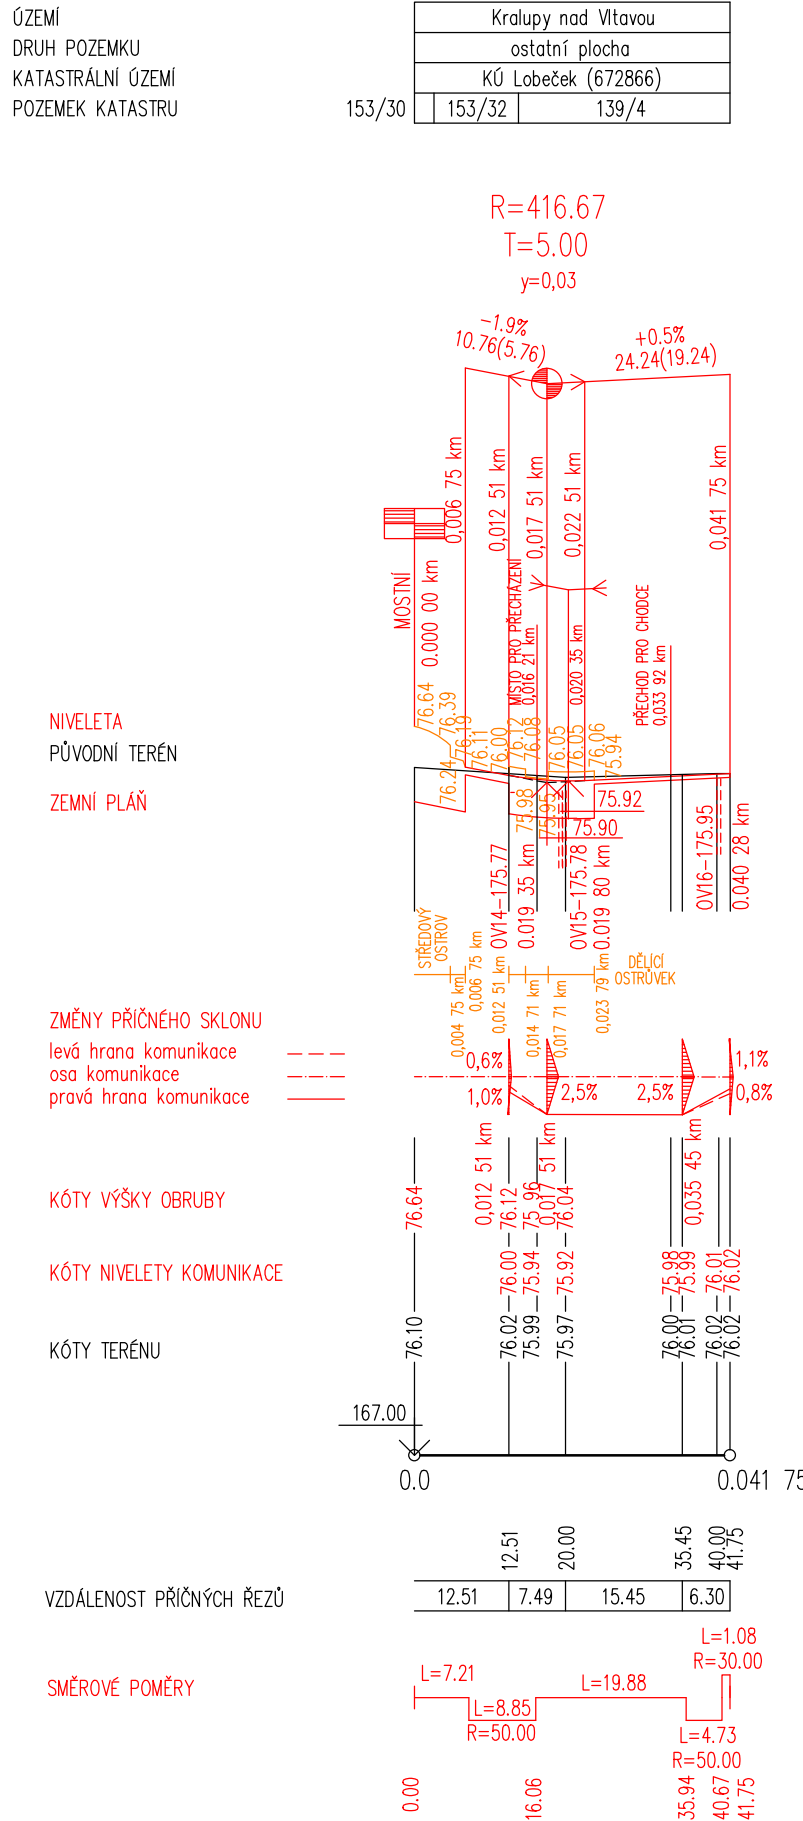

PODÉLNÝ ŘEZ – osou komunikace TŘÍDA LEGIÍ

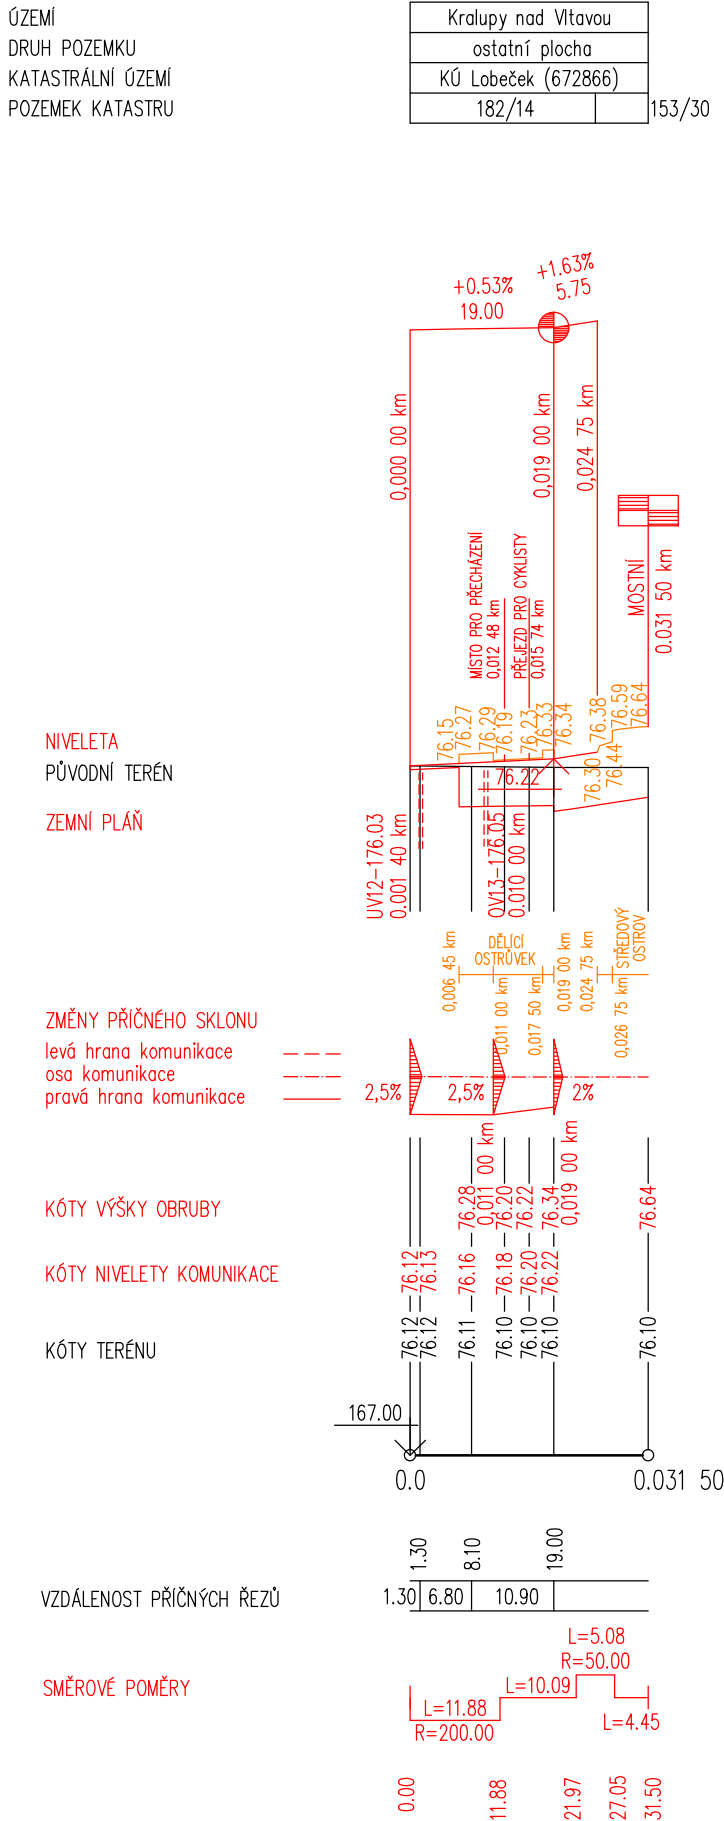

PODÉLNÝ ŘEZ – osou komunikace MOSTNÍ

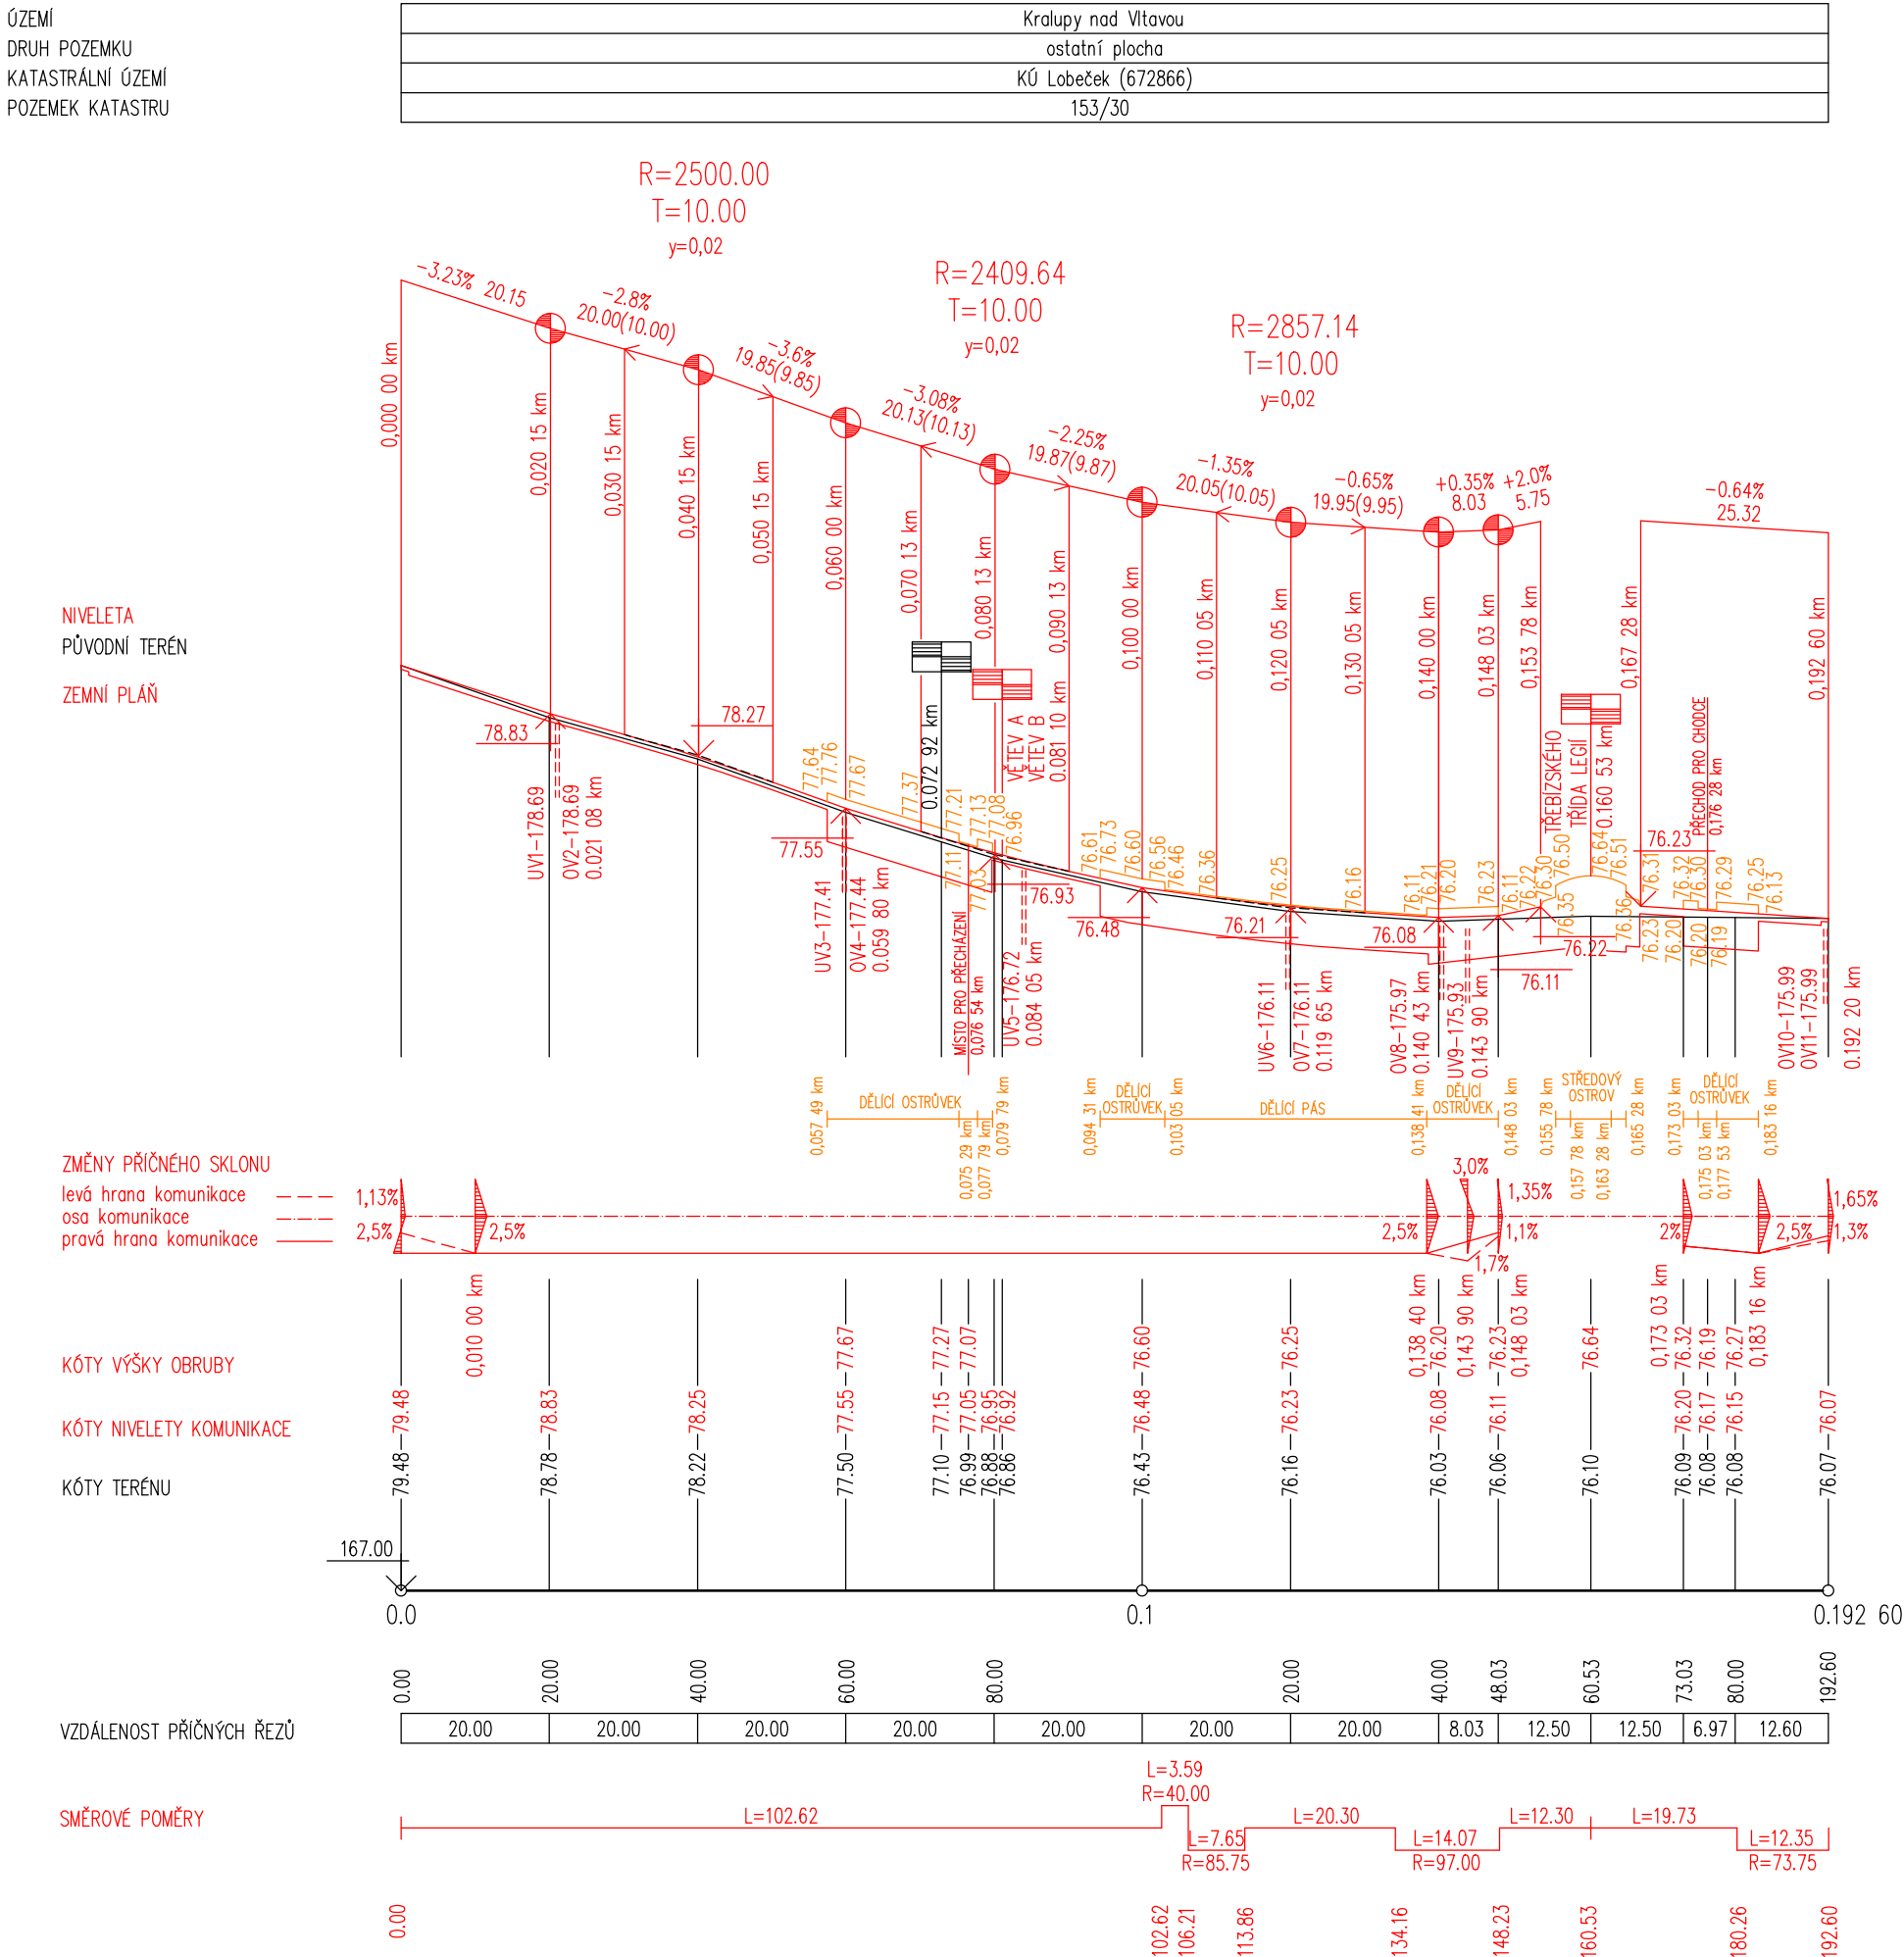

Souřadný systém: S-JTSK  
Výškový systém: B.p.v.  
SO 101 - Ia. ETAPA - Úpravy na silnici II/101, včetně OK (ulice Mostní)  
SO 102 - Ib. ETAPA - Plochy přímo související s úpravami na silnici II/101 a OK

Zodpovědný projektant	Profese	Vypracovala	Kontroloval
Ing. P. Novotný, Ph.D., MBA	doprava	Dita Zemanová	Ing. P. Novotný, Ph.D., MBA

Umístění stavby: Kralupy nad Vltavou, Středočeský kraj  
Investor stavby: Město Kralupy nad Vltavou; SÚS SK

Formát: 4x A4  
Číslo zakázky: 153/20  
Datum: 9/2023  
Stupeň: PDPS  
Číslo kopie:   
Měřítka: 1:1000/100  
Číslo výkresu: SO 101 / 102.3

Okružní křižovatka sil. II/101 ulic Mostní s třídou Legií a ulicí Třebízského v Kralupích nad Vltavou

PODÉLNÉ PROFILY - SO 101

Atelier malých okružních křižovatek  
Ing. Petra NOVOTNÉHO  
Hlavní 179  
530 02 Pardubice  
Tel.: 465 531 827, 464 648 342  
petr.novotny@ateliermk.eu