



ILUSTRAČNÍ FOTO I - zámek obruby

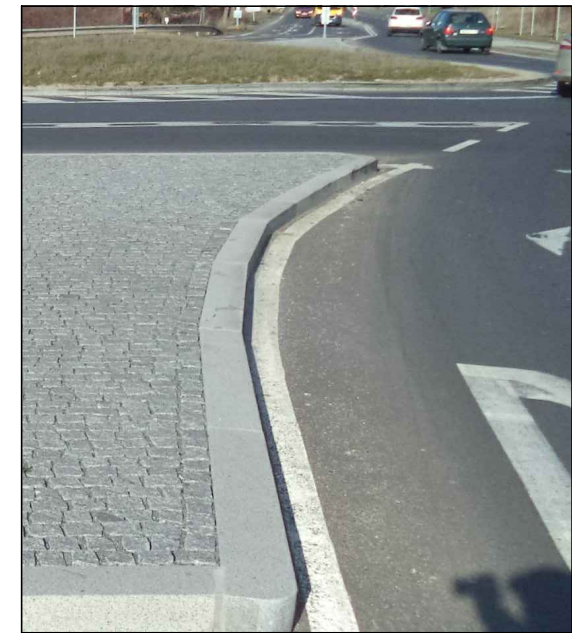

ILUSTRAČNÍ FOTO II - oblouk velkého poloměru z přímých obrub



ILUSTRAČNÍ FOTO III - hlavový obrubník

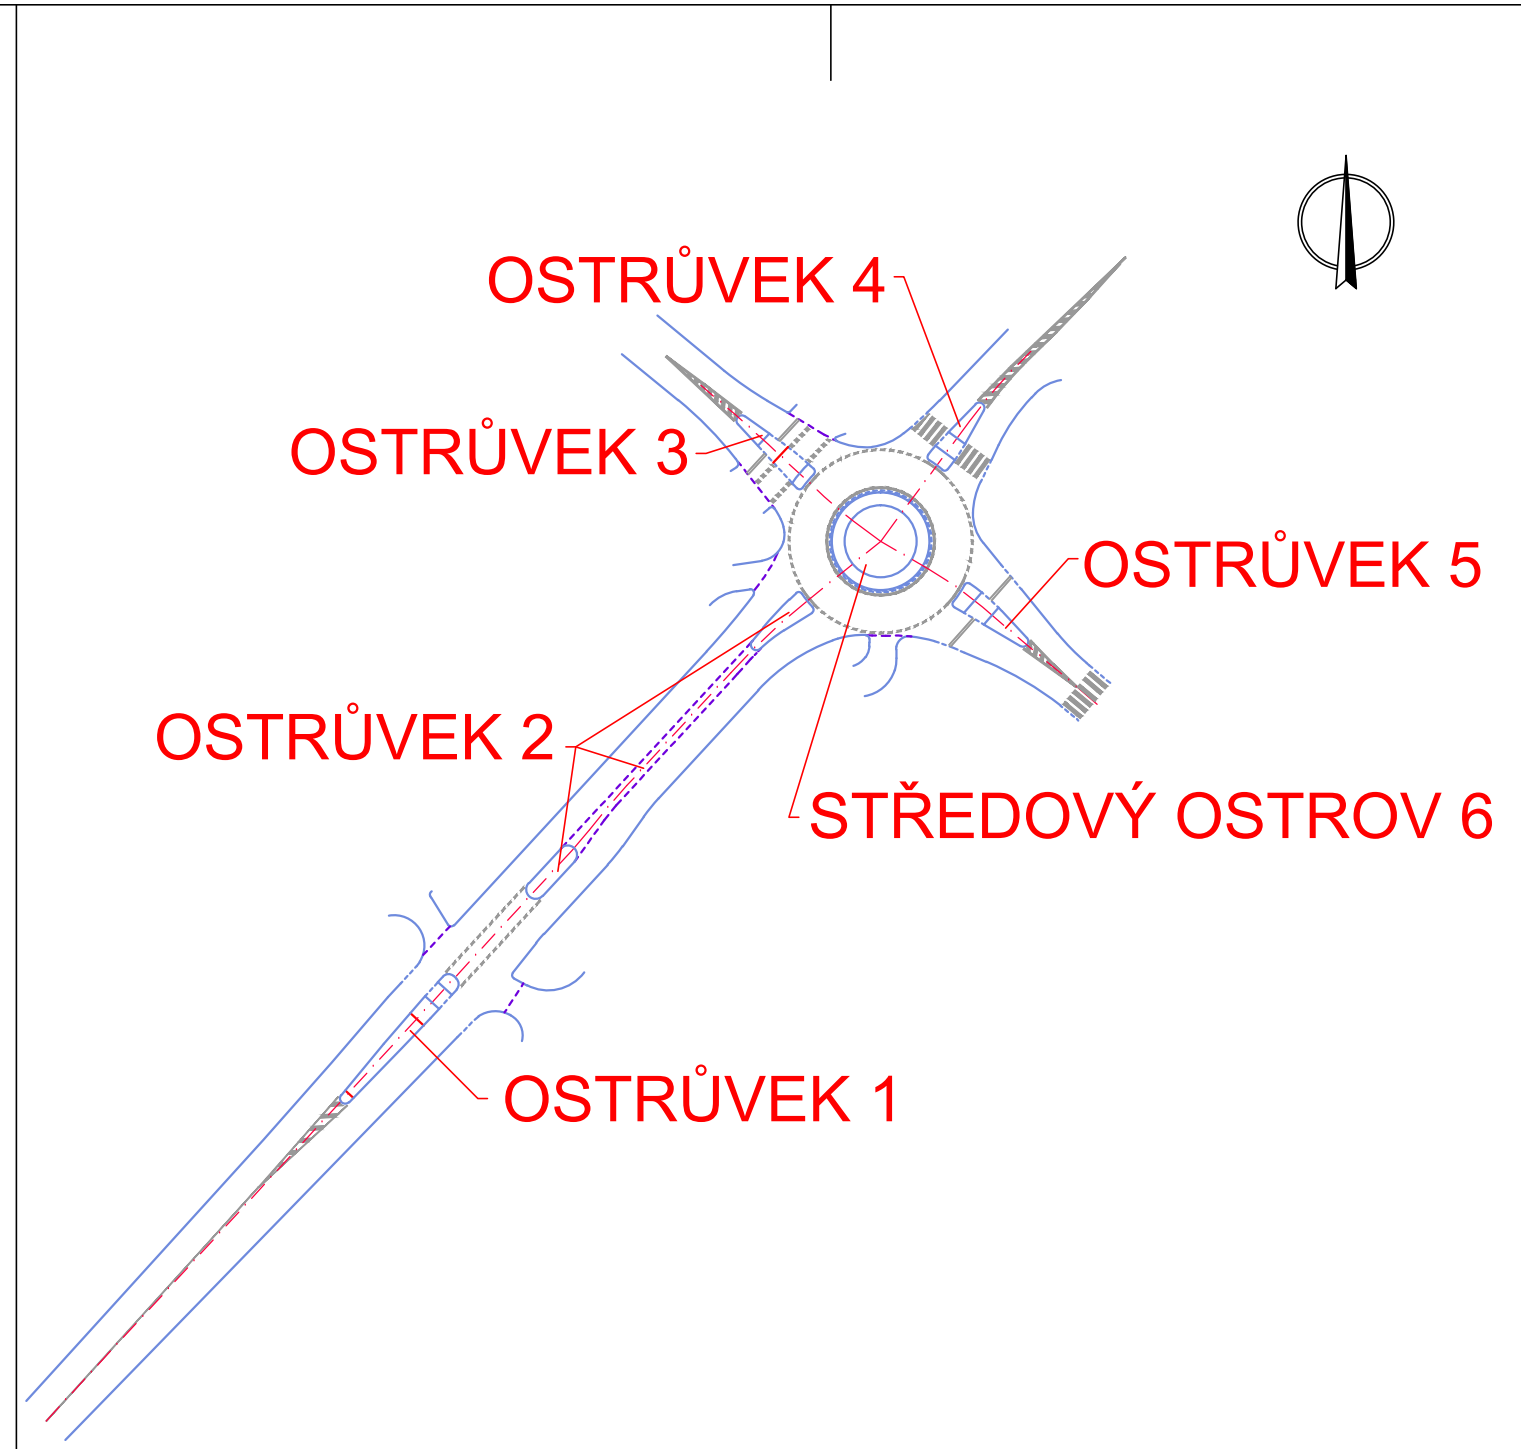

OSTRŮVEK 4

OSTRŮVEK 3

OSTRŮVEK 2

OSTRŮVEK 5


STŘEDOVÝ OSTROV 6

OSTRŮVEK 1


SOUPIS KAMENNÝCH OBRUB:

KAMENNÁ OBRUBA 250/250 (R 0.70) – 2,14 m
KAMENNÁ OBRUBA 250/250 (R 1.00) – 3,14 m
KAMENNÁ OBRUBA 200/250 přímá – 45,53 m
BETONOVÁ PARKOVÁ OBRUBA – 3,09 m

OSTRŮVEK 1

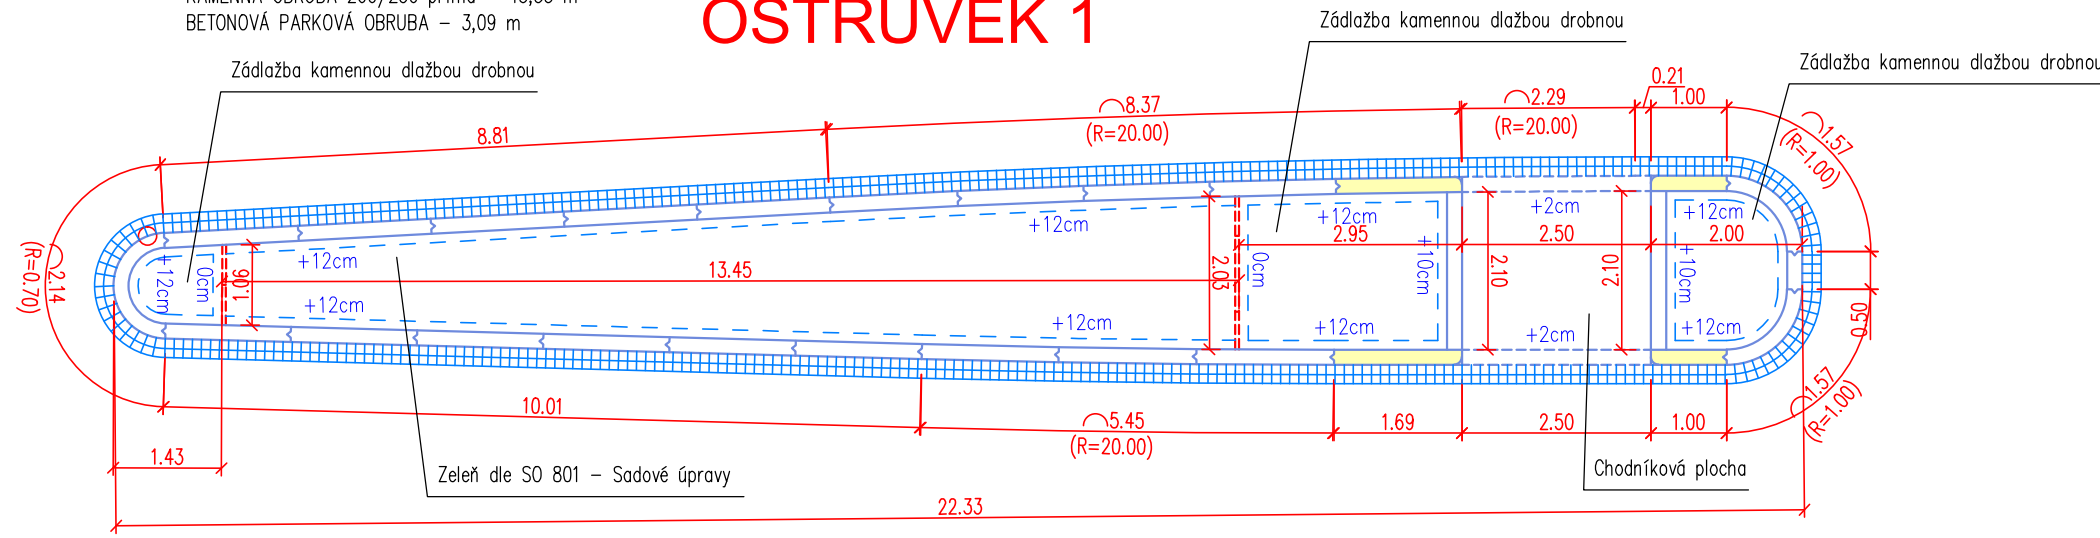


OSTRŮVEK 2

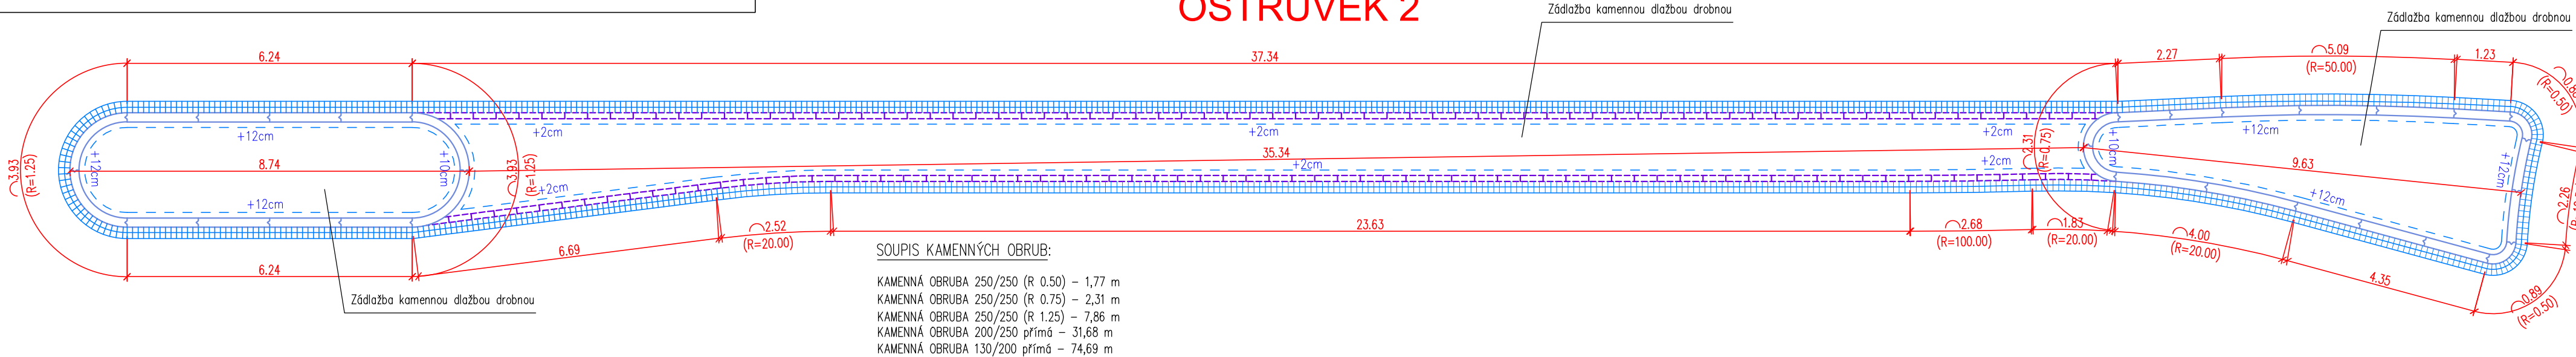


SOUPIS KAMENNÝCH OBRUB:

KAMENNÁ OBRUBA 250/250 (R 0.50) – 1,77 m
KAMENNÁ OBRUBA 250/250 (R 0.75) – 2,31 m
KAMENNÁ OBRUBA 250/250 (R 1.25) – 7,96 m
KAMENNÁ OBRUBA 200/250 přímá – 31,68 m
KAMENNÁ OBRUBA 130/200 přímá – 74,69 m

3D SCHÉMA KAMENNÝCH ZKOSENÝCH OBRUB

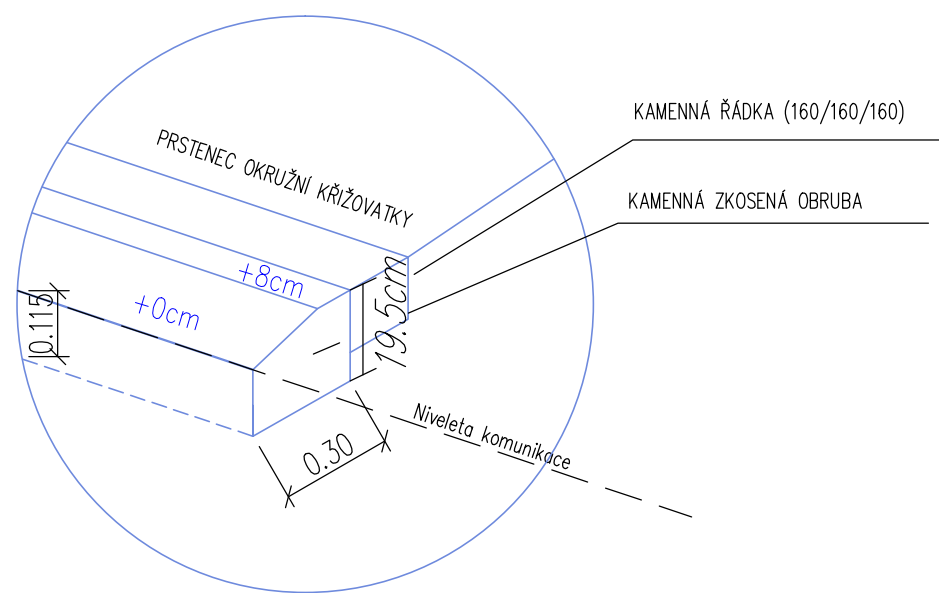


3D SCHÉMA SNÍŽENÍ HRANY

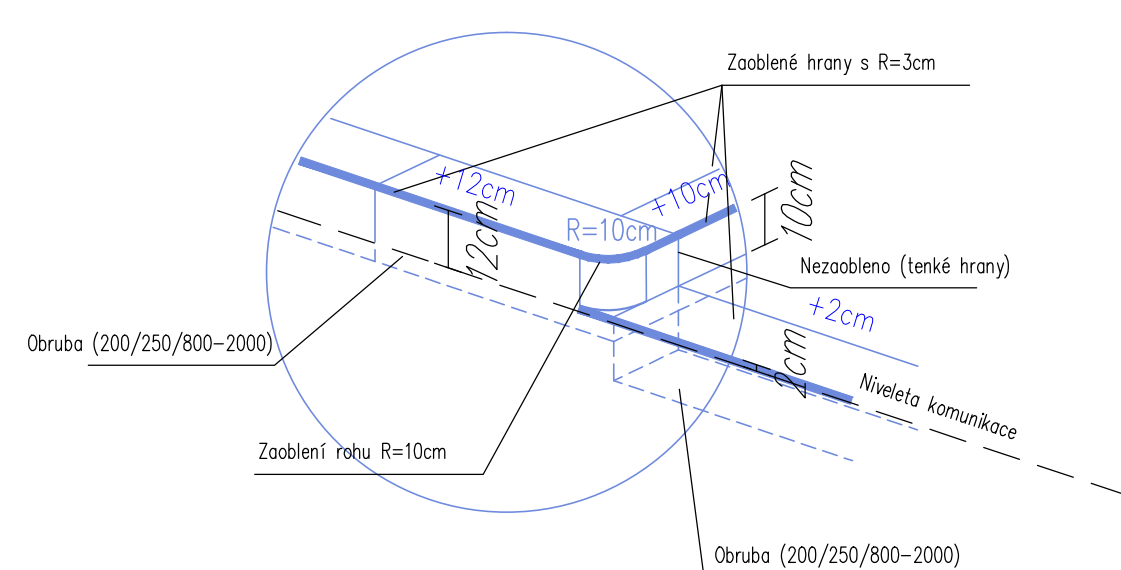


OSTRŮVEK 3

SOUPIS KAMENNÝCH OBRUB:

KAMENNÁ OBRUBA 250/250 (R 0.50) – 1,70 m
KAMENNÁ OBRUBA 250/250 (R 0.70) – 2,05 m
KAMENNÁ OBRUBA 200/250 přímá – 30,85 m
BETONOVÁ PARKOVÁ OBRUBA – 2,42 m

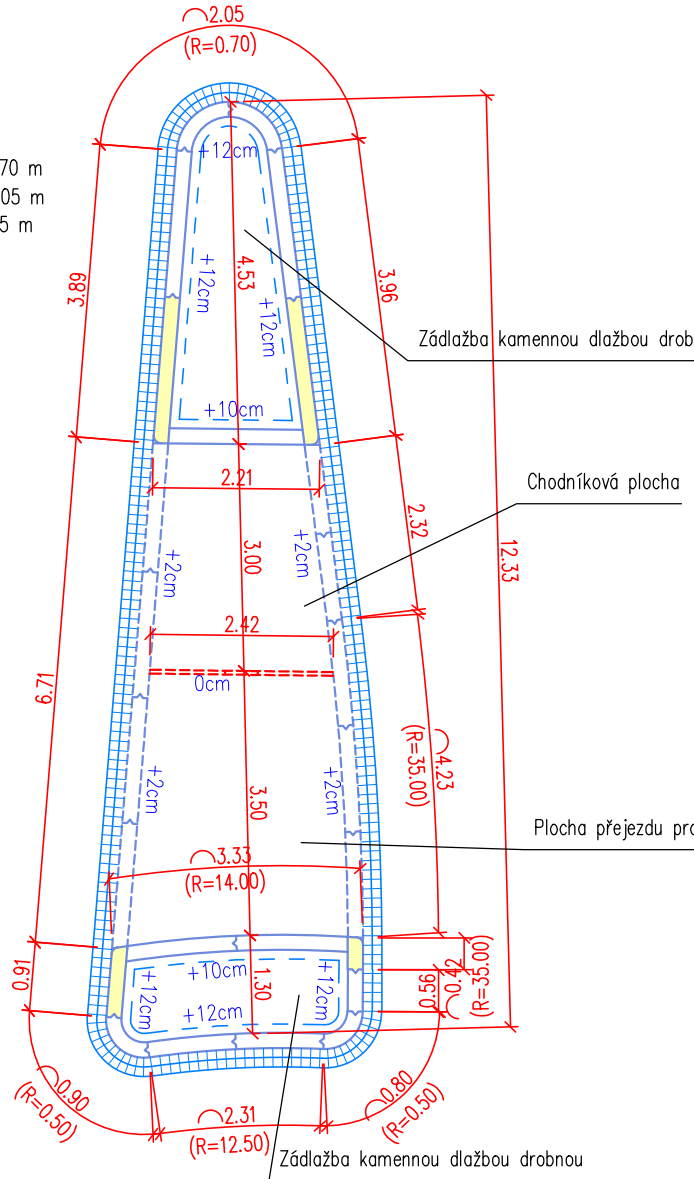


OSTRŮVEK 4

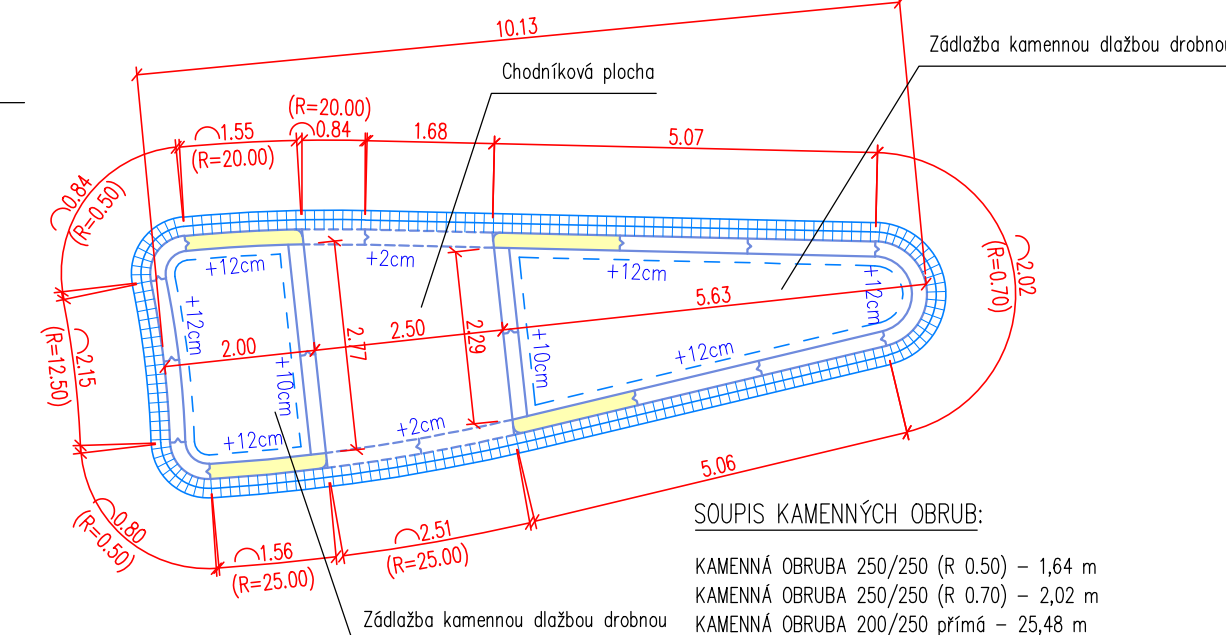

SOUPIS KAMENNÝCH OBRUB:

KAMENNÁ OBRUBA 250/250 (R 0.50) – 1,64 m
KAMENNÁ OBRUBA 250/250 (R 0.70) – 2,02 m
KAMENNÁ OBRUBA 200/250 přímá – 25,48 m

OSTRŮVEK 5

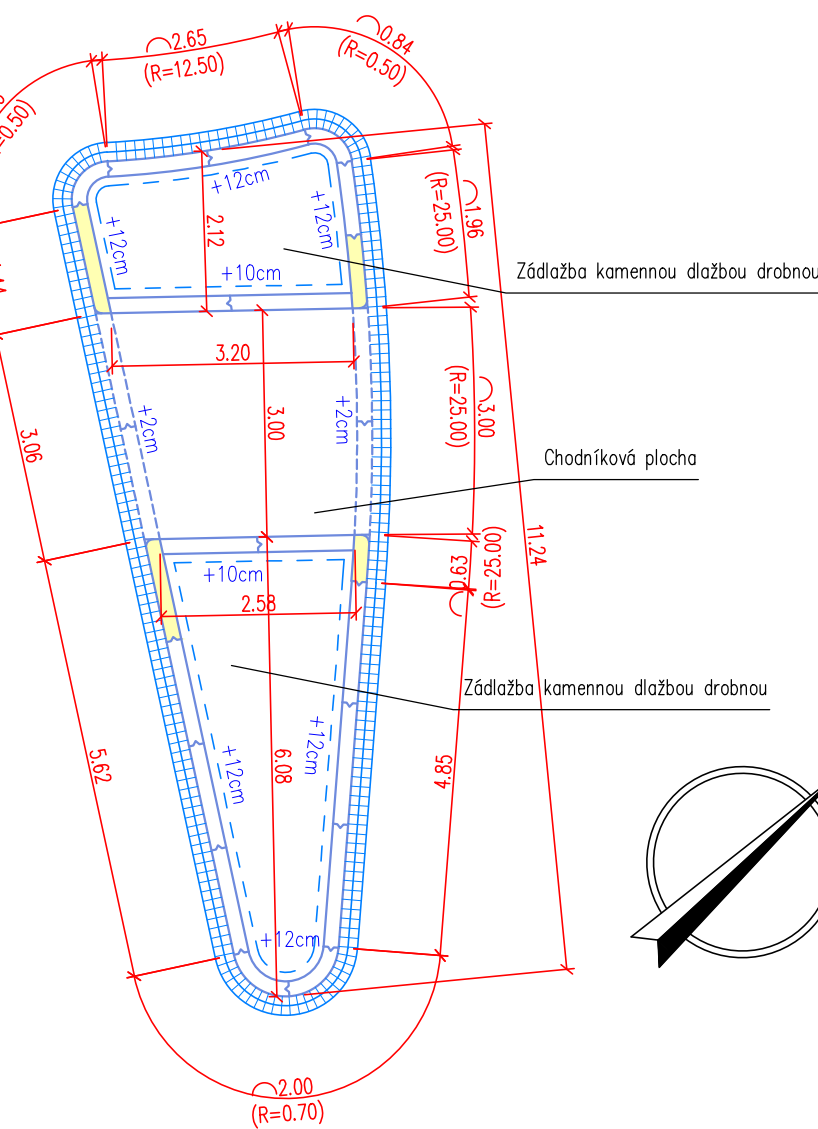

SOUPIS KAMENNÝCH OBRUB:

KAMENNÁ OBRUBA 250/250 (R 0.50) – 1,70 m
KAMENNÁ OBRUBA 250/250 (R 0.70) – 2,00 m
KAMENNÁ OBRUBA 200/250 přímá – 28,99 m


CELKOVÝ SOUPIS OBRUB OSTRŮVKŮ:

KAMENNÁ OBRUBA 250/250 (R 0.50) – 6,81 m
KAMENNÁ OBRUBA 250/250 (R 0.70) – 8,21 m
KAMENNÁ OBRUBA 250/250 (R 0.75) – 2,31 m
KAMENNÁ OBRUBA 250/250 (R 1.00) – 3,14 m
KAMENNÁ OBRUBA 250/250 (R 1.25) – 7,96 m
KAMENNÁ OBRUBA 200/250 přímá – 192,38 m
KAMENNÁ OBRUBA 130/200 přímá – 74,69 m
KAMENNÁ OBRUBA zkosená – 42,41 m
BETONOVÁ PARKOVÁ OBRUBA – 5,51 m

LEGENDA:

- KAMENNÁ OBRUBA SE ZAOBLĚNÝM ROHEM
- OBRUBA: KAMENNÁ OBRUBA (200/250/800–2000)
- OBRUBA: KAMENNÁ OBRUBA (200/250/800–2000) – SNÍŽENÁ
- OBRUBA: KAMENNÁ OBRUBA (130/200/300–800) – SNÍŽENÁ
- KAMENNÁ DVOURÁDKA (2x 120/120/120)
- KAMENNÁ RÁDKA (120/120/120) – zesílená opěra obruby
- KAMENNÁ RÁDKA (160/160/160)
- +12cm VÝŠKA PODSÁDEK
- +0.37 KÓTY SESTAVY OBRUB
- +0.78 OBLOUKOVÉ KÓTY MĚŘENY VNĚ OBRUB

STŘEDOVÝ OSTROV 6

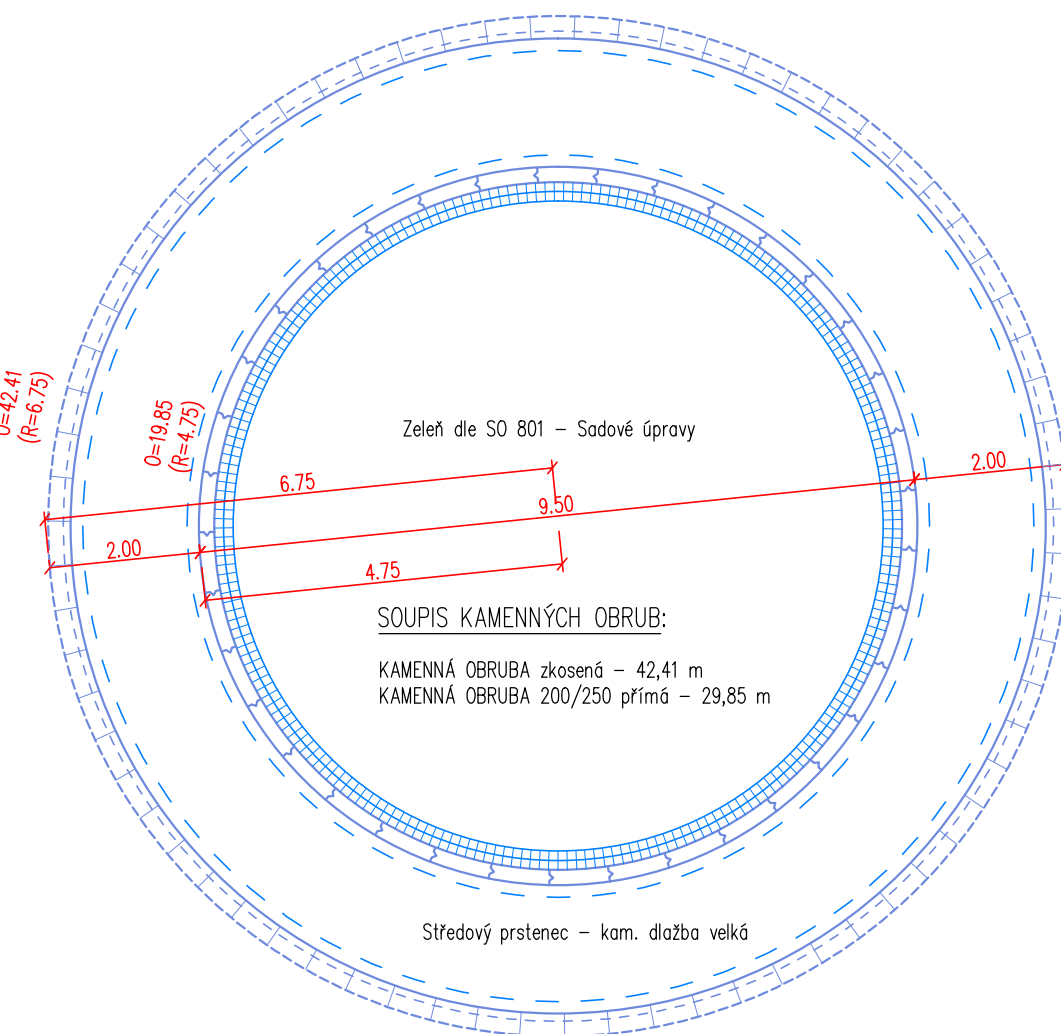

POZN. č. 1:
Upnutí ostrůvku do kamenných obrub bude vykládáno do
poloměru R 8,00 m včetně z obrub obloukových doněha
poloměru. Od poloměru zaoblení R 8,00 m bude užito
kamenných obrub přímých.

Souřadný systém: JTSK
Výškový systém: B.p.v.

| | | | | | |
|--|---------------------------------------|----------------|-----------------------------|--|--------------|
| Zodpovědný projektant | Profuze | Vypracovala | Kontroloval |  <div>Autor všech návrhů křížovatek Ing. Petra NOVOTNÉHO Hradec 170 530 02 Praha 2 Tel.: 468 551 627 444 644 340 petr.novotny@jetelnet.cz</div> | |
| Ing. P. Novotný, Ph.D., MBA | oprava | Dieta Zemanová | Ing. P. Novotný, Ph.D., MBA | | |
| Umístění stavby: | Kralupy nad Vltavou, Středočeský kraj | | | | |
| Investor stavby: | Město Kralupy nad Vltavou; SÚS SK | | | | |
| Okružní křižovatka sil. II/101 ulic Mostní s třídou Legií a ulicí Třebízského v Kralupech nad Vltavou | | | | Formát | 2 x A4 |
| | | | | Číslo zakázky | 15/3/20 |
| | | | | Datum | 9/2023 |
| | | | | Stupeň | PDPS |
| | | | | Číslo kopie | |
| KLADEČSKÝ VÝKRES DOPRAVNÍCH OSTRŮVKŮ | | | | Měřítko | 1:100 |
| | | | | Číslo výkresu | SO 101/102.6 |