

Krycí list ZBV

Název a evidenční číslo Stavby:

II/245 - Štoltmíř

Název stavebního objektu/provozního souboru (SO/PS):

100 - Objekty pozemních komunikací - 102 - Intravilán

Číslo SO/PS /

/ číslo Změny SO/PS:

102 / 2

Číslo ZBV:

2

Objednatel: Krajská správa a údržba silnic Středočeského kraje, příspěvková organizace
Zborovská 81/11, 150 00 Praha 5, Smíchov
IČ: 00066001

Zhotovitel: SILNICE ČÁSLAV - HOLDING, a.s.
Zbraslavice 331, 285 21 Zbraslavice
IČ: 25261282

Rekapitulace ZBV č. 2 dle Skupin 1, 2, 3, 4, 5

část ZBV č.	Cena navrhovaných Změn záporných	Cena navrhovaných Změn kladných	Cena navrhovaných Změn záporných a Změn kladných celkem
2.1	0,00	0,00	0,00

část ZBV č.	Cena navrhovaných Změn záporných	Cena navrhovaných Změn kladných	Cena navrhovaných Změn záporných a Změn kladných celkem
2.2	0,00	0,00	0,00

část ZBV č.	Cena navrhovaných Změn záporných	Cena navrhovaných Změn kladných	Cena navrhovaných Změn záporných a Změn kladných celkem
2.3	-272 827,85	0,00	-272 827,85

část ZBV č.	Cena navrhovaných Změn záporných	Cena navrhovaných Změn kladných	Cena navrhovaných Změn záporných a Změn kladných celkem
2.4	0,00	0,00	0,00

část ZBV č.	Cena navrhovaných Změn záporných	Cena navrhovaných Změn kladných	Cena navrhovaných Změn záporných a Změn kladných celkem
2.5	0,00	0,00	0,00

Suma ZBV č.	Cena navrhovaných Změn záporných	Cena navrhovaných Změn kladných	Cena navrhovaných Změn záporných a Změn kladných celkem
2	-272 827,85	0,00	-272 827,85

Části ZBV se číslovají číslem ZBV, za kterým je tečka a index udávající číslo Skupiny.
Stejný systém číslování se používá pro jednotlivé Evidenční nebo Změnové listy
a pro Rozpis ocenění změn položek.

ZBV - krycí list

Číslo paré:

Změnový list

Název a evidenční číslo Stavby: II/245 - Štolmíř	Číslo SO/PS / / číslo Změny SO/PS: 102/2	Číslo ZBV: 2
Název stavebního objektu/provozního souboru (SO/PS): 100 - Objekty pozemních komunikací - 102 - Intravilán		

Strany smlouvy o dílo č. obj.:179/KSÚS/2016 a č. zhot.: 2017/050 na realizaci uvedené Stavby uzavřené dne 7.9.2017 (dále jen Smlouva):

Objednatel: Krajská správa a údržba silnic Středočeského kraje, příspěvková organizace se sídlem Zborovská 81/11, 150 00 Praha 5, Smíchov

Zhotovitel: SILNICE ČÁSLAV - HOLDING, a.s., Zbraslavice 331, 285 21 Zbraslavice

Přílohy Změnového listu:			Paré č.	Příjemce
1. Krycí list	1	počet listů	1	Objednatel
2. Změnový list	1	počet listů	2	Zhotovitel
3. Zápis o projednání ocenění soupisu prací	1	počet listů	3	Projektant
4. Rozpis ocenění Změn položek	1	počet listů	4	Stavební dozor
5. Přehled zařazení změn do skupin	1	počet listů		
6. Přehled dalších dokladů	1	počet listů		
7. Další doklady	8	počet listů		

Iniciátor změny: Zhotovitel

Popis a zdůvodnění Změny:

Po prohlídce staveniště s investorem byl upřesněn rozsah sanací v objektu SO 102 Intravilán. Došlo zde ke snížení rozsahu sanací z důvodu vyhovujícího asfaltového krytu a podkladních vrstev.

Původní množství sanací: 332,5 m²

Nově stanovené množství: 178,2 m²

Méněpráce na sanacích: 154,3 m²

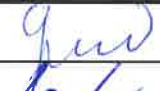
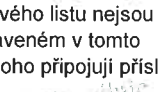
Uvedená změna vznikla z důvodu zmenšení obsahu sanačních prací a celkově dochází k mírnému snížení stavebních nákladů.

Změna vznikla z nepředvídaných důvodů v průběhu provádění prací. Změna je podle § 5, odst. 1, písm.c) Směrnice R-SM-36 Krajské správy a údržby silnic Středočeského kraje (účinnost od 29.5.2017) upřesňující provádění změn závazků dle zákona č. 134/2016 Sb., o zadávání veřejných zakázek zařazena do Skupiny 3.

Údaje v Kč bez DPH:

Cena navrhovaných Změn záporných	Cena navrhovaných Změn kladných	Cena navrhovaných Změn záporných a Změn kladných celkem	Součet absolutních hodnot Změn kladných a Změn záporných
-272 827,85	0,00	-272 827,85	272 827,85

Podpis vyjadřuje souhlas se Změnou:

Zhotovitel (stavbyvedoucí)	jméno	Pavel Gregor	datum	22. 05. 2018	podpis	
Projektant (autorský dozor)	jméno	Ing. Václav Bartůněk	datum	22. 05. 2018	podpis	
Stavební dozor	jméno	Ing. Ján Kukura	datum	22. 05. 2018	podpis	
Zástupce Objednatel:	jméno	Petr Holan	datum	22. 05. 2018	podpis	

Objednatel a Zhotovitel se dohodli, že u tohoto SO/PS, který je součástí uvedené Stavby, budou provedeny Změny, jež jsou podrobně popsány, zdůvodněny, dokladovány a oceněny v dokumentaci této Změny. Smluvní strany shodně prohlašují, že Změny dle tohoto Změnového listu nejsou zlepšením dle čl. 13.2 Smluvních podmínek. Tento Změnový list představuje dodatek Smlouvy. Smlouva se mění v rozsahu upraveném v tomto Změnovém listu. V ostatním zůstávají práva a povinnosti Objednatel a Zhotovitele sjednané ve Smlouvě nedotčeny. Na důkaz toho připojují příslušné osoby oprávněné jednat jménem nebo v zastoupení Objednatel a Zhotovitel své podpisy.

Objednatel (Oprávněná osoba Objednatel)	jméno	Bc. Zdeněk Dvořák	datum	22. 05. 2018	podpis	
Zhotovitel	jméno	Ing. Alois Holík, statutární ředitel	datum	22. 05. 2018	podpis	
					Číslo paré:	

ZÁPIS

**o projednání ocenění soupisu prací a ceny stavebního objektu/provozního souboru (SO/PS)
pro všechny skupiny - pro ZBV číslo: 2**

Název Stavby: II/245 - Štolmíř	
Číslo SO/PS / číslo Změny SO/PS: 102/2	
Název stavebního objektu/provozního souboru (SO/PS): 100 - Objekty pozemních komunikací - 102 - Intravilán	

Údaje v Kč bez DPH

Cena SO/PS dle Smlouvy
1 - zadat
7 856 225,23

Poznámka:

Cenu všech Změn záporných v předchozích Změnách na SO/PS a cenu navrhovaných Změn záporných na SO/PS je nutno zadávat se znaménkem minus (-).

Cena SO/PS v předchozích ZBV:

Údaje v Kč bez DPH

	Cena všech Změn záporných v předchozích Změnách na SO/PS	Cena všech Změn kladných v předchozích Změnách na SO/PS	Cena SO/PS po všech předchozích Změnách	Rozdíl ceny SO/PS po všech předchozích Změnách a ve Smlouvě
2	3 - zadat	4 - zadat	5=1+3+4	6=5-1
stavební/montážní práce	-1 199 220,00	1 136 640,00	7 793 645,23	-62 580,00

Cena SO/PS v této ZBV a po této ZBV:

Údaje v Kč bez DPH

	Cena navrhovaných Změn záporných na SO/PS	Cena navrhovaných Změn kladných na SO/PS	Cena všech Změn kladných na SO/PS (předchozích a navrhovaných)	Cena všech Změn kladných na SO/PS k ceně SO/PS dle Smlouvy v %
7	8 - zadat	9 - zadat	10=4+9	11=10/1
stavební/montážní práce	-272 827,85	0,00	1 136 640,00	14,47%

Cena SO/PS po této ZBV:

Údaje v Kč bez DPH

	Cena všech Změn záporných na SO/PS (předchozích a navrhovaných)	Cena SO/PS po této Změně	Rozdíl ceny SO/PS po této Změně oproti ceně SO/PS dle Smlouvy	Rozdíl ceny SO/PS po této Změně oproti ceně SO/PS dle Smlouvy v %
12	13=3+8	14=1+13+10	15=14-1	16=15/1
stavební/montážní práce	-1 472 047,85	7 520 817,38	-335 407,85	-4,27%

Vyjádření (souhlasím x nesouhlasím), jméno, datum, podpis

Zhotovitel (stavbyvedoucí): Pavel Gregor

22. 05. 2018

Projektant (autorský dozor): Ing. Václav Bartůněk

22. 05. 2018

Stavební dozor: Ing. Ján Kukura

22. 05. 2018

Zástupce Objednatele: Petr Holan

22. 05. 2018

Zaměstnanec KSÚS SK
odpovědný za cenové
projednání Změny:

Tomáš Račák

22. 05. 2018

Název a evidenční číslo Stavby: III/245 - Štolmíř

1	Přijátá smluvní částka bez rezervy a DPH	11 655 086,36
2=1+18+19	Aktuální smluvní částka (cena stavby)	11 319 678,51
	Aktuální smluvní částka (cena stavby) včetně DPH	13 696 811,00
3=(2/1)*100	Procento změny Přijáté smluvní částky	97,12%
4=(25/1)*100	Sledování vyhrazených změn (Skupina 1)	0,00%
5=(28/1)*100	Sledování záměny položek (Skupina 2)	-3,00%
40=(19/1)*100	Sledování limitu 15 % pro podstatnou změnu pro Změny záporné dle § 14, odst. (6), písm. b)	12,63%

6=32+36	Suma Změn kladných a Změn záporných Skupiny 3 a Skupiny 4	13 930,15
7=(6/1)*100	Sledování limitu 30 % - součet Skupiny 3 a Skupiny 4	0,12%
8=1*0,3	Zákonný limit 30 % pro Skupinu 3 a Skupinu 4	3 496 525,91

- 1 -						- 2 -					
Vyhrazená změna (Doměrky)						Záměna položek (Započítávání)					
Změny záporné (žadavat se znaménkem minus)	Změny kladné	Suma Změn záporných a Změn kladných	Změny záporné (žadavat se znaménkem minus)	Změny kladné	Suma Změn záporných a Změn kladných	Změny záporné (žadavat se znaménkem minus)	Změny kladné	Suma Změn záporných a Změn kladných	Změny záporné (žadavat se znaménkem minus)	Změny kladné	Suma Změn záporných a Změn kladných
23	24	25=23+24	26	27	28=26+27	23	24	25=23+24	26	27	28=26+27
0,00	0,00	0,00	- 1 199 220,00	849 882,00	- 349 338,00	0,00	0,00	0,00	- 1 199 220,00	849 882,00	- 349 338,00

SO	ZBV č.	Název SO/PS / předmět Změny	Změny záporné (žadavat se znaménkem minus)	Změny kladné	Hodnota ZBV	Změny záporné (žadavat se znaménkem minus)	Změny kladné	Suma Změn záporných a Změn kladných	Změny záporné (žadavat se znaménkem minus)	Změny kladné	Suma Změn záporných a Změn kladných
16	17	18	19=23+26+29+33	20=24+27+30+34+37+39	21=19+20	23	24	25=23+24	26	27	28=26+27
		III/245 - Štolmíř	- 1 472 047,85	1 136 640,00	- 335 407,85	0,00	0,00	0,00	- 1 199 220,00	849 882,00	- 349 338,00
102	1	100 - Objekty pozemních komunikací - 102 - Intravilán / záměna obrusné vrstvy z ACO 11 + 50/70 na BBTM 8 NH 50/70 se zachováním technologie výroby s předobaleným pryžovým granulátem, úprava ložné vrstvy	- 1 199 220,00	1 136 640,00	- 62 580,00				- 1 199 220,00	849 882,00	- 349 338,00
102	2	100 - Objekty pozemních komunikací - 102 - Intravilán / zmenšení rozsahu prováděných prací	- 272 827,85	0,00	- 272 827,85						

Poznámka: Formulář má informativní charakter a zobrazuje stav k datu předložení Změnového listu

Přehled dalších dokladů

Číslo ZBV:	2
Název a evidenční číslo stavby:	III/245 - Štolmíř
Název stavebního objektu / provozního souboru (SO/PS):	100 - Objekty pozemních komunikací - 102 - Intravilán
Číslo SO/PS / číslo změny SO/PS:	102 /2

Doklad	Součást dokumentace ZBV	
	ANO (počet listů)	NE - Uloženo
Změnový soupis prací SO 102	4	
Zápis ze stavebního deníku	1	
Geodetické zaměření	2	
díla	1	
Počet listů celkem	8	

11	171201211	Poplatek za uložení odpadu ze sypaniny na skládce (skládkové)	t	874,900	720,600	-154,300	100,00	87 490,00	-15 430,00	0,00	72 060,00	-15 430,00	-18%
čistění krajnic 542,4 t + sanace celkem 178,2 m2 x 0,5 x 2 = 178,2 t = 720,6 t													
12	181951102	Úprava pláně v hornině tř. 1 až 4 se ztuhnutím	m2	348,000	193,700	-154,300	12,00	4 176,00	-1 851,60	0,00	2 324,40	-1 851,60	-44%
odláždění vřoku UV = 15,5 m2 + sanace celkem 178,2 m2 = 193,70 m2													
4		Vodorovné konstrukce						13 411,50	0,00	0,00	13 411,50	0,00	0%
13	451313111	Podklad pod dlažbu z betonu prostého tř. B7,5 tl nad 150 do 200 mm	m2	15,500	15,500	0,000	453,00	7 021,50	0,00	0,00	7 021,50	0,00	0%
14	451315116	Podkladní nebo výplňová vrstva z betonu C 20/25 tl do 100 mm	m2	21,300	21,300	0,000	300,00	6 390,00	0,00	0,00	6 390,00	0,00	0%
5		Komunikace pozemní						5 102 939,48	-1 229 462,80	286 758,00	4 160 234,68	-942 704,80	-90%
15	564871111	Podklad ze šterkodrtě ŠD tl 250 mm	m2	997,500	843,200	-154,300	162,00	161 595,00	-24 996,60	0,00	136 598,40	-24 996,60	-15%
sanace aktivní zóny = 665 m2 + sanace celkem 178,2 m2 = 843,2 m2													
16	564931412	Podklad z asfaltového recyklatu tl 100 mm	m2	304,300	304,300	0,000	45,00	13 693,50	0,00	0,00	13 693,50	0,00	0%
17	565136111	Asfaltový beton vrstva podkladní ACP 22 (obalované kamenivo OKH) tl 50 mm š do 3 m	m2	6 188,080	6 188,080	0,000	236,00	1 460 386,88	0,00	0,00	1 460 386,88	0,00	0%
18	569931132	Zpevnění krajnic asfaltovým recyklatem tl 100 mm	m2	580,000	580,000	0,000	43,00	24 940,00	0,00	0,00	24 940,00	0,00	0%
19	573111112	Posítk živичný infiltrací s posypem z asfaltu množství 1 kg/m2	m2	6 520,580	6 366,280	-154,300	22,00	143 452,76	-3 394,60	0,00	140 058,16	-3 394,60	-2%
skládka 2 a 3 = 618,08 m2 + sanace celkem 178,2 m2 = 636,28 m2													
20	573231111	Posítk živичný spojovací ze silniční emulze v množství do 0,7 kg/m2	m2	12 590,790	12 436,490	-154,300	12,00	151 089,48	-1 851,60	0,00	149 237,88	-1 851,60	-1%
skládka 2 a 3 = 12 258,29 m2 + sanace celkem 178,2 m2 = 12 436,49 m2													
21	577134111	Asfaltový beton vrstva obrusná ACO 11 (ABS) tř. l tl 40 mm š do 3 m z nemodifikovaného asfaltu	m2	5 893,400	679,400	-5 214,000	230,00	1 355 482,00	-1 199 220,00	0,00	156 262,00	-1 199 220,00	-88%
22	245511000	přísada pro výrobu asfaltových povrchů	t	4,402	4,402	0,000	34 020,00	149 756,04	0,00	0,00	149 756,04	0,00	0%
23	577145132	Asfaltový beton vrstva ložní ACL 16 (ABH) tl 50 mm š do 3 m z modifikovaného asfaltu	m2	6 070,210	7 144,210	1 074,000	267	1 620 746,07	0,00	286 758,00	1 907 504,07	286 758,00	18%
24	594511111	Dlažba z lomového kamene s provedením lože z betonu	m2	15,500	15,500	0,000	736,00	11 408,00	0,00	0,00	11 408,00	0,00	0%
25	59621210	Kladení zámkové dlažby komunikací pro pěší tl 80 mm skupiny A pl do 50 m2	m2	25,850	25,850	0,000	285,00	7 367,25	0,00	0,00	7 367,25	0,00	0%
26	599632111	Vyplnění spár dlažby z lomového kamene MC se zatříděním	m2	15,500	15,500	0,000	195,00	3 022,50	0,00	0,00	3 022,50	0,00	0%
5		Komunikace pozemní - nové položky						0,00	0,00	849 882,00	849 882,00	849 882,00	100%
61	576125111R	Asfaltový koberec tenký BBTM (AKT) tl 30 mm š do 3 m z nemodifikovaného asfaltu se speciální přísadou	m2	0,000	5 214,000	5 214,000	163,00	0,00	0,00	849 882,00	849 882,00	849 882,00	100%

8	Trubní vedení							52 500,00	0,00	0,00	52 500,00	0,00	0,00	0%
27 899231111	Výšková úprava uličního vstupu nebo vpusti do 200 mm zvýšením mříže	kus	7,000	7,000	0,000	0,000	1 500,00	10 500,00	0,00	0,00	10 500,00	0,00	0,00	0%
28 899331111	Výšková úprava uličního vstupu nebo vpusti do 200 mm zvýšením poklopu	kus	2,000	2,000	0,000	0,000	1 500,00	3 000,00	0,00	0,00	3 000,00	0,00	0,00	0%
29 899431111	Výšková úprava uličního vstupu nebo vpusti do 200 mm zvýšením krycího hrnce, šoupěte nebo hydrantu	kus	39,000	39,000	0,000	0,000	1 000,00	39 000,00	0,00	0,00	39 000,00	0,00	0,00	0%
9	Ostatní konstrukce a práce, bourání							487 057,80	-57 862,50	0,00	429 195,30	-57 862,50	-93%	
30 912211111	Montáž směrového sloupku silničního plastového prosté uložení bez betonového základu	kus	30,000	30,000	0,000	0,000	250,00	7 500,00	0,00	0,00	7 500,00	0,00	0,00	0%
31 404451500	sloupek silniční pastový s retroreflexní fólií směrový 1200 mm	kus	30,000	30,000	0,000	0,000	200,00	6 000,00	0,00	0,00	6 000,00	0,00	0,00	0%
32 914511111	Montáž sloupku dopravních značek délky do 3,5 m s betonovým základem	kus	9,000	9,000	0,000	0,000	350,00	3 150,00	0,00	0,00	3 150,00	0,00	0,00	0%
33 404440000	značka dopravní svislá výstražná FeZn A1 - A30, P1,P4 700 mm	kus	2,000	2,000	0,000	0,000	2 500,00	5 000,00	0,00	0,00	5 000,00	0,00	0,00	0%
34 404442300	značka svislá FeZn NK 500 x 500 mm	kus	7,000	7,000	0,000	0,000	2 200,00	15 400,00	0,00	0,00	15 400,00	0,00	0,00	0%
35 404452250	sloupek Zn 60 - 350	kus	3,000	3,000	0,000	0,000	650,00	1 950,00	0,00	0,00	1 950,00	0,00	0,00	0%
36 404452530	víčko plastové na sloupek 60	kus	3,000	3,000	0,000	0,000	15,00	45,00	0,00	0,00	45,00	0,00	0,00	0%
37 404452560	upínací svorka na sloupek US 60	kus	9,000	9,000	0,000	0,000	65,00	585,00	0,00	0,00	585,00	0,00	0,00	0%
38 915111111	Vodorovné dopravní značení šířky 125 mm bílou barvou dělicí čáry souvislé	m	1 730,000	1 730,000	0,000	0,000	15,00	25 950,00	0,00	0,00	25 950,00	0,00	0,00	0%
39 915111115	Vodorovné dopravní značení šířky 125 mm žlutou barvou dělicí čáry souvislé	m	92,000	92,000	0,000	0,000	100,00	9 200,00	0,00	0,00	9 200,00	0,00	0,00	0%
40 915121111	Vodorovné dopravní značení šířky 250 mm bílou barvou vodící čáry	m	140,000	140,000	0,000	0,000	20,00	2 800,00	0,00	0,00	2 800,00	0,00	0,00	0%
41 915211111	Vodorovné dopravní značení bílým plastem dělicí čáry souvislé šířky 125 mm	m	1 730,000	1 730,000	0,000	0,000	30,00	51 900,00	0,00	0,00	51 900,00	0,00	0,00	0%
42 915211116	Vodorovné dopravní značení retroreflexním žlutým plastem dělicí čáry souvislé šířky 125 mm	m	92,000	92,000	0,000	0,000	50,00	4 600,00	0,00	0,00	4 600,00	0,00	0,00	0%
43 915221111	Vodorovné dopravní značení bílým plastem vodící čáry šířky 250 mm	m	140,000	140,000	0,000	0,000	50,00	7 000,00	0,00	0,00	7 000,00	0,00	0,00	0%
44 916131213	Osazení silničního obrubníku betonového stojatého s boční operou do lože z betonu prostého	m	390,800	390,800	0,000	0,000	220,00	85 976,00	0,00	0,00	85 976,00	0,00	0,00	0%
45 919121222	Těsnění spár zálivkou za tepla pro komůrky š 15 mm hl 30 mm s těsnícím profilem	m	181,050	181,050	0,000	0,000	90,00	16 294,50	0,00	0,00	16 294,50	0,00	0,00	0%

Silnice Čáslav – Holding, a.s.
Zbraslavice 331
285 21 Zbraslavice

V Kolíně dne 17.5.2018

„II/245 Štolmíř“ – žádost o změnu rozsahu Díla

S odvoláním na článek 6 Práva a povinnosti objednatele Smlouvy o dílo 367/KSÚS/2016, odst. 6.6.

Objednatel může požadovat změnu rozsahu Díla, a to při respektování povinností Objednatele dle zákona č. 137/2006 Sb., o veřejných zakázkách, ve znění pozdějších předpisů (dále jen „Zákon o VZ“). Zhotovitel je v takovém případě povinen vyhovět požadavku Objednatele a (i) snížit rozsah Díla nebo (ii) bez zbytečného odkladu podat nabídku na zvýšení rozsahu Díla o plnění stejného charakteru jako Dílo sjednané ve Smlouvě s tím, že:

- a) při snížení rozsahu se Cena Díla odpovídajícím způsobem sníží,
 - b) při zvýšení rozsahu bude Cena Díla v nabídce Zhotovitele stanovena na základě cen uvedených v Nabídce
v Oceněném soupisu prací,
 - c) termín dokončení Díla se ve vhodných případech přiměřeně upraví dohodou smluvních stran,
 - d) snížení či zvýšení rozsahu bude upraveno písemným dodatkem Smlouvy
- žádáme o změnu rozsahu díla v souladu s návrhem změny ponížení rozsahu sanací.

Současně žádáme zhotovitele o zpracování a předložení Změny během výstavby (ZBV~~2~~).

za
Krajskou správu a údržbu silnic Středočeského kraje,
příspěvková organizace
Zborovská 81/11
Praha 5, Smíchov
PSČ: 150 00



Petr Holan
vedoucí oblasti Kutná Hora

Krajská správa a údržba silnic
Středočeského kraje, (106)
příspěvková organizace
Zborovská 11 150 21 Praha 5
IČO: 69086001 DIČ: CZ00066001

Silnice Čáslav – Holding, a.s.
Zbraslavice 331
285 21 Zbraslavice

V Kolíně dne 17.5.2018

„II/245 Štolmíř“ – žádost o změnu rozsahu Díla

S odvoláním na článek 6 Práva a povinnosti objednatele Smlouvy o dílo 367/KSÚS/2016, odst. 6.6.

Objednatel může požadovat změnu rozsahu Díla, a to při respektování povinností Objednatele dle zákona č. 137/2006 Sb., o veřejných zakázkách, ve znění pozdějších předpisů (dále jen „Zákon o VZ“). Zhotovitel je v takovém případě povinen vyhovět požadavku Objednatele a (i) snížit rozsah Díla nebo (ii) bez zbytečného odkladu podat nabídku na zvýšení rozsahu Díla o plnění stejného charakteru jako Dílo sjednané ve Smlouvě s tím, že:

- a) při snížení rozsahu se Cena Díla odpovídajícím způsobem sníží,
 - b) při zvýšení rozsahu bude Cena Díla v nabídce Zhotovitele stanovena na základě cen uvedených v Nabídce
v Oceněném soupisu prací,
 - c) termín dokončení Díla se ve vhodných případech přiměřeně upraví dohodou smluvních stran,
 - d) snížení či zvýšení rozsahu bude upraveno písemným dodatkem Smlouvy
- žádáme o změnu rozsahu díla v souladu s návrhem změny ponížení rozsahu sanací.

Současně žádáme zhotovitele o zpracování a předložení Změny během výstavby (ZBV~~2~~).

za
Krajskou správu a údržbu silnic Středočeského kraje,
příspěvková organizace
Zborovská 81/11
Praha 5, Smíchov
PSČ: 150 00



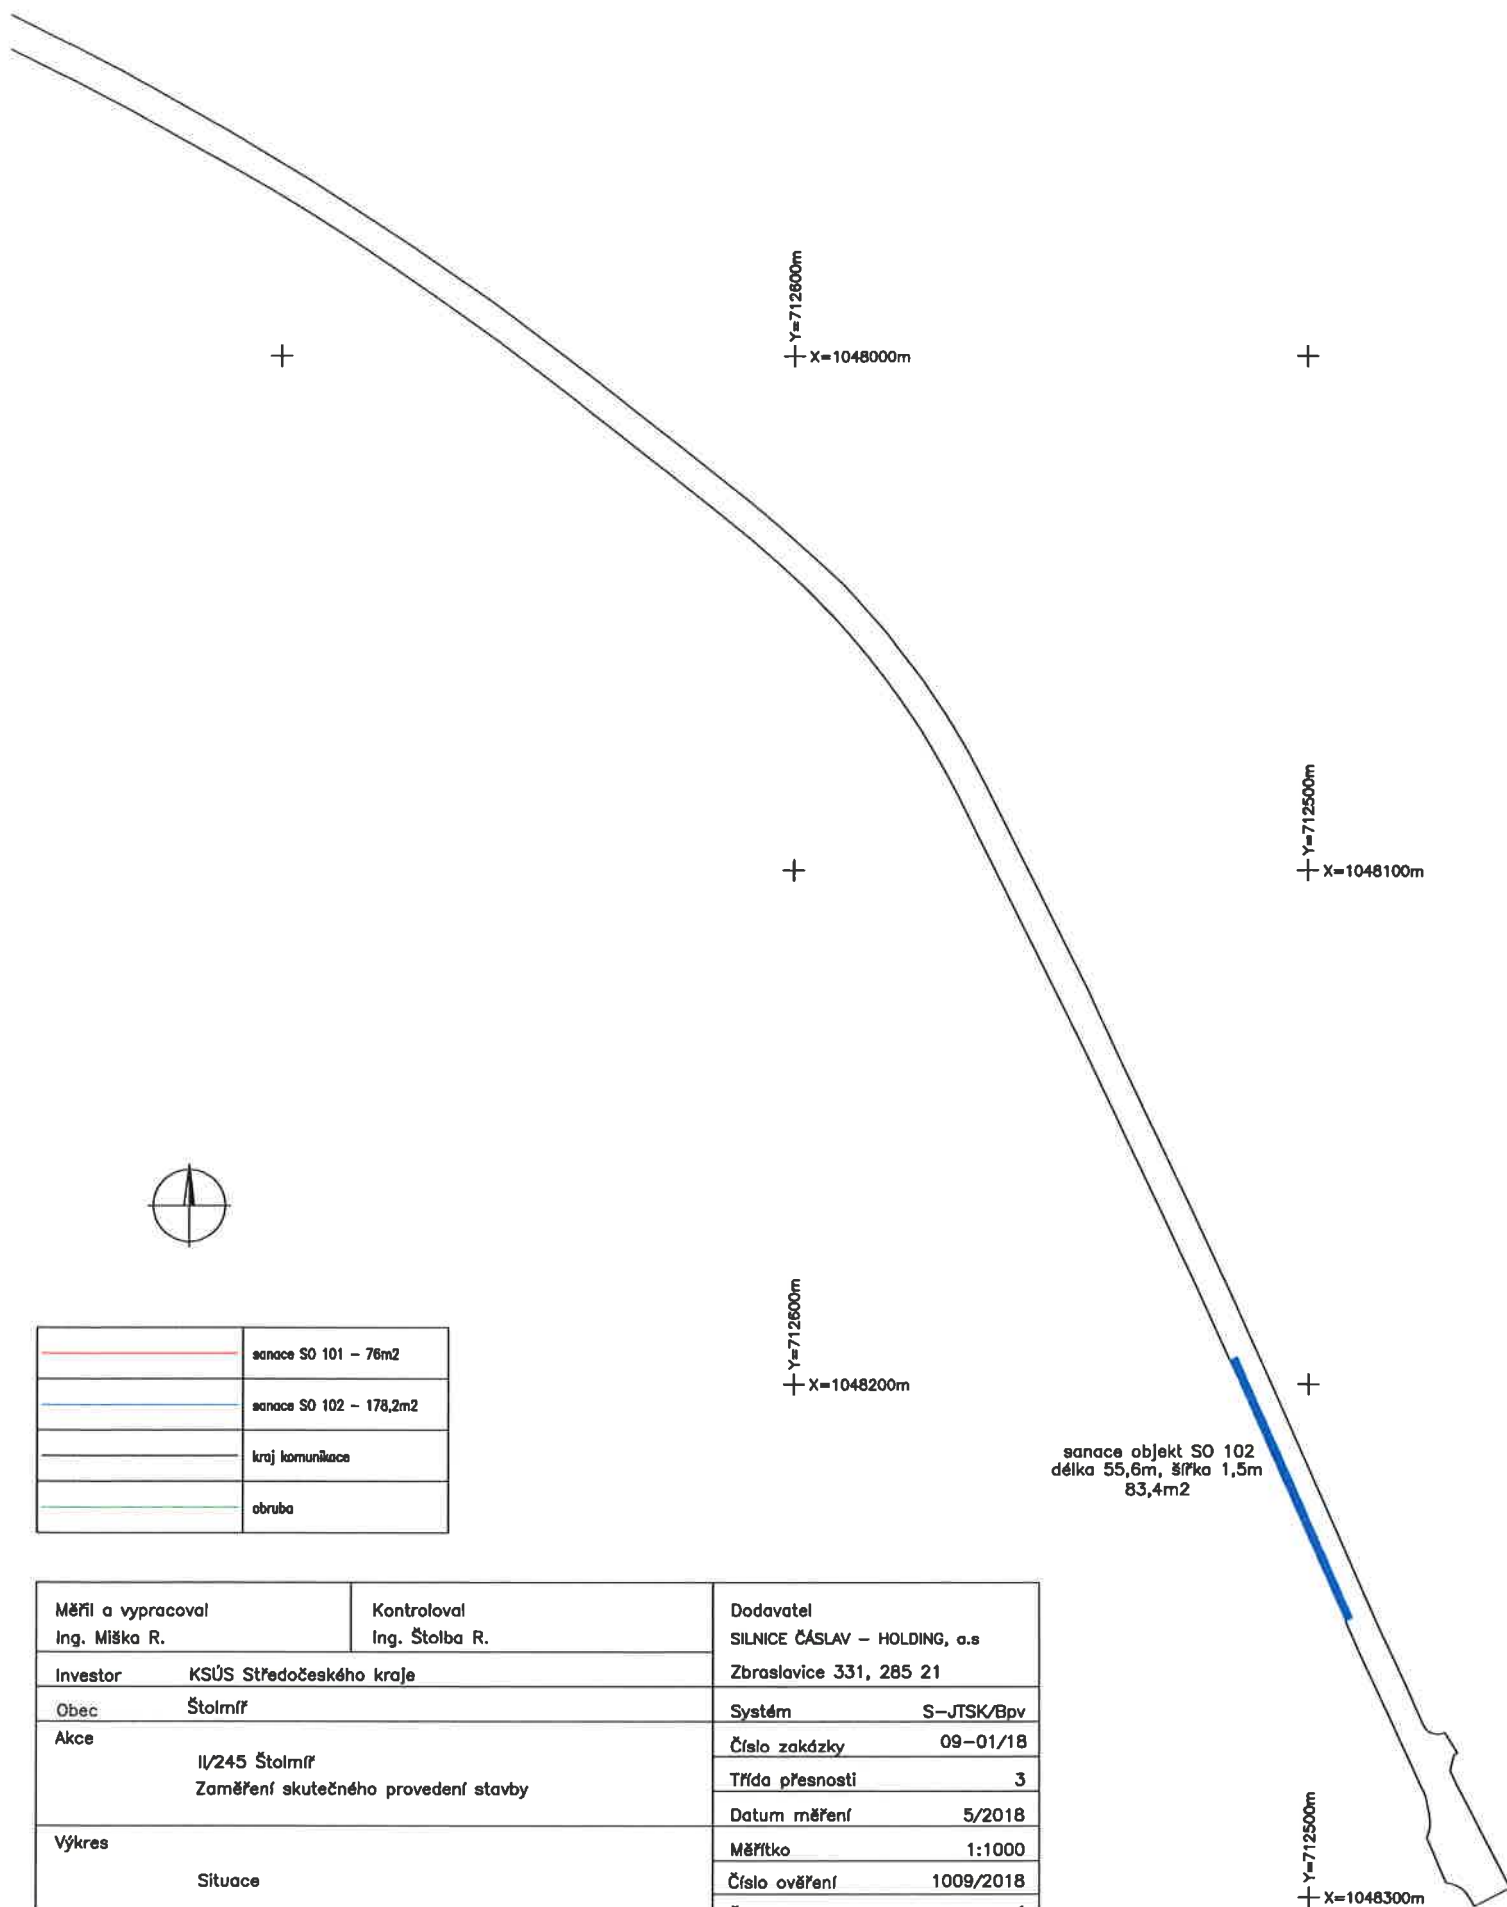
Petr Holan
vedoucí oblasti Kutná Hora

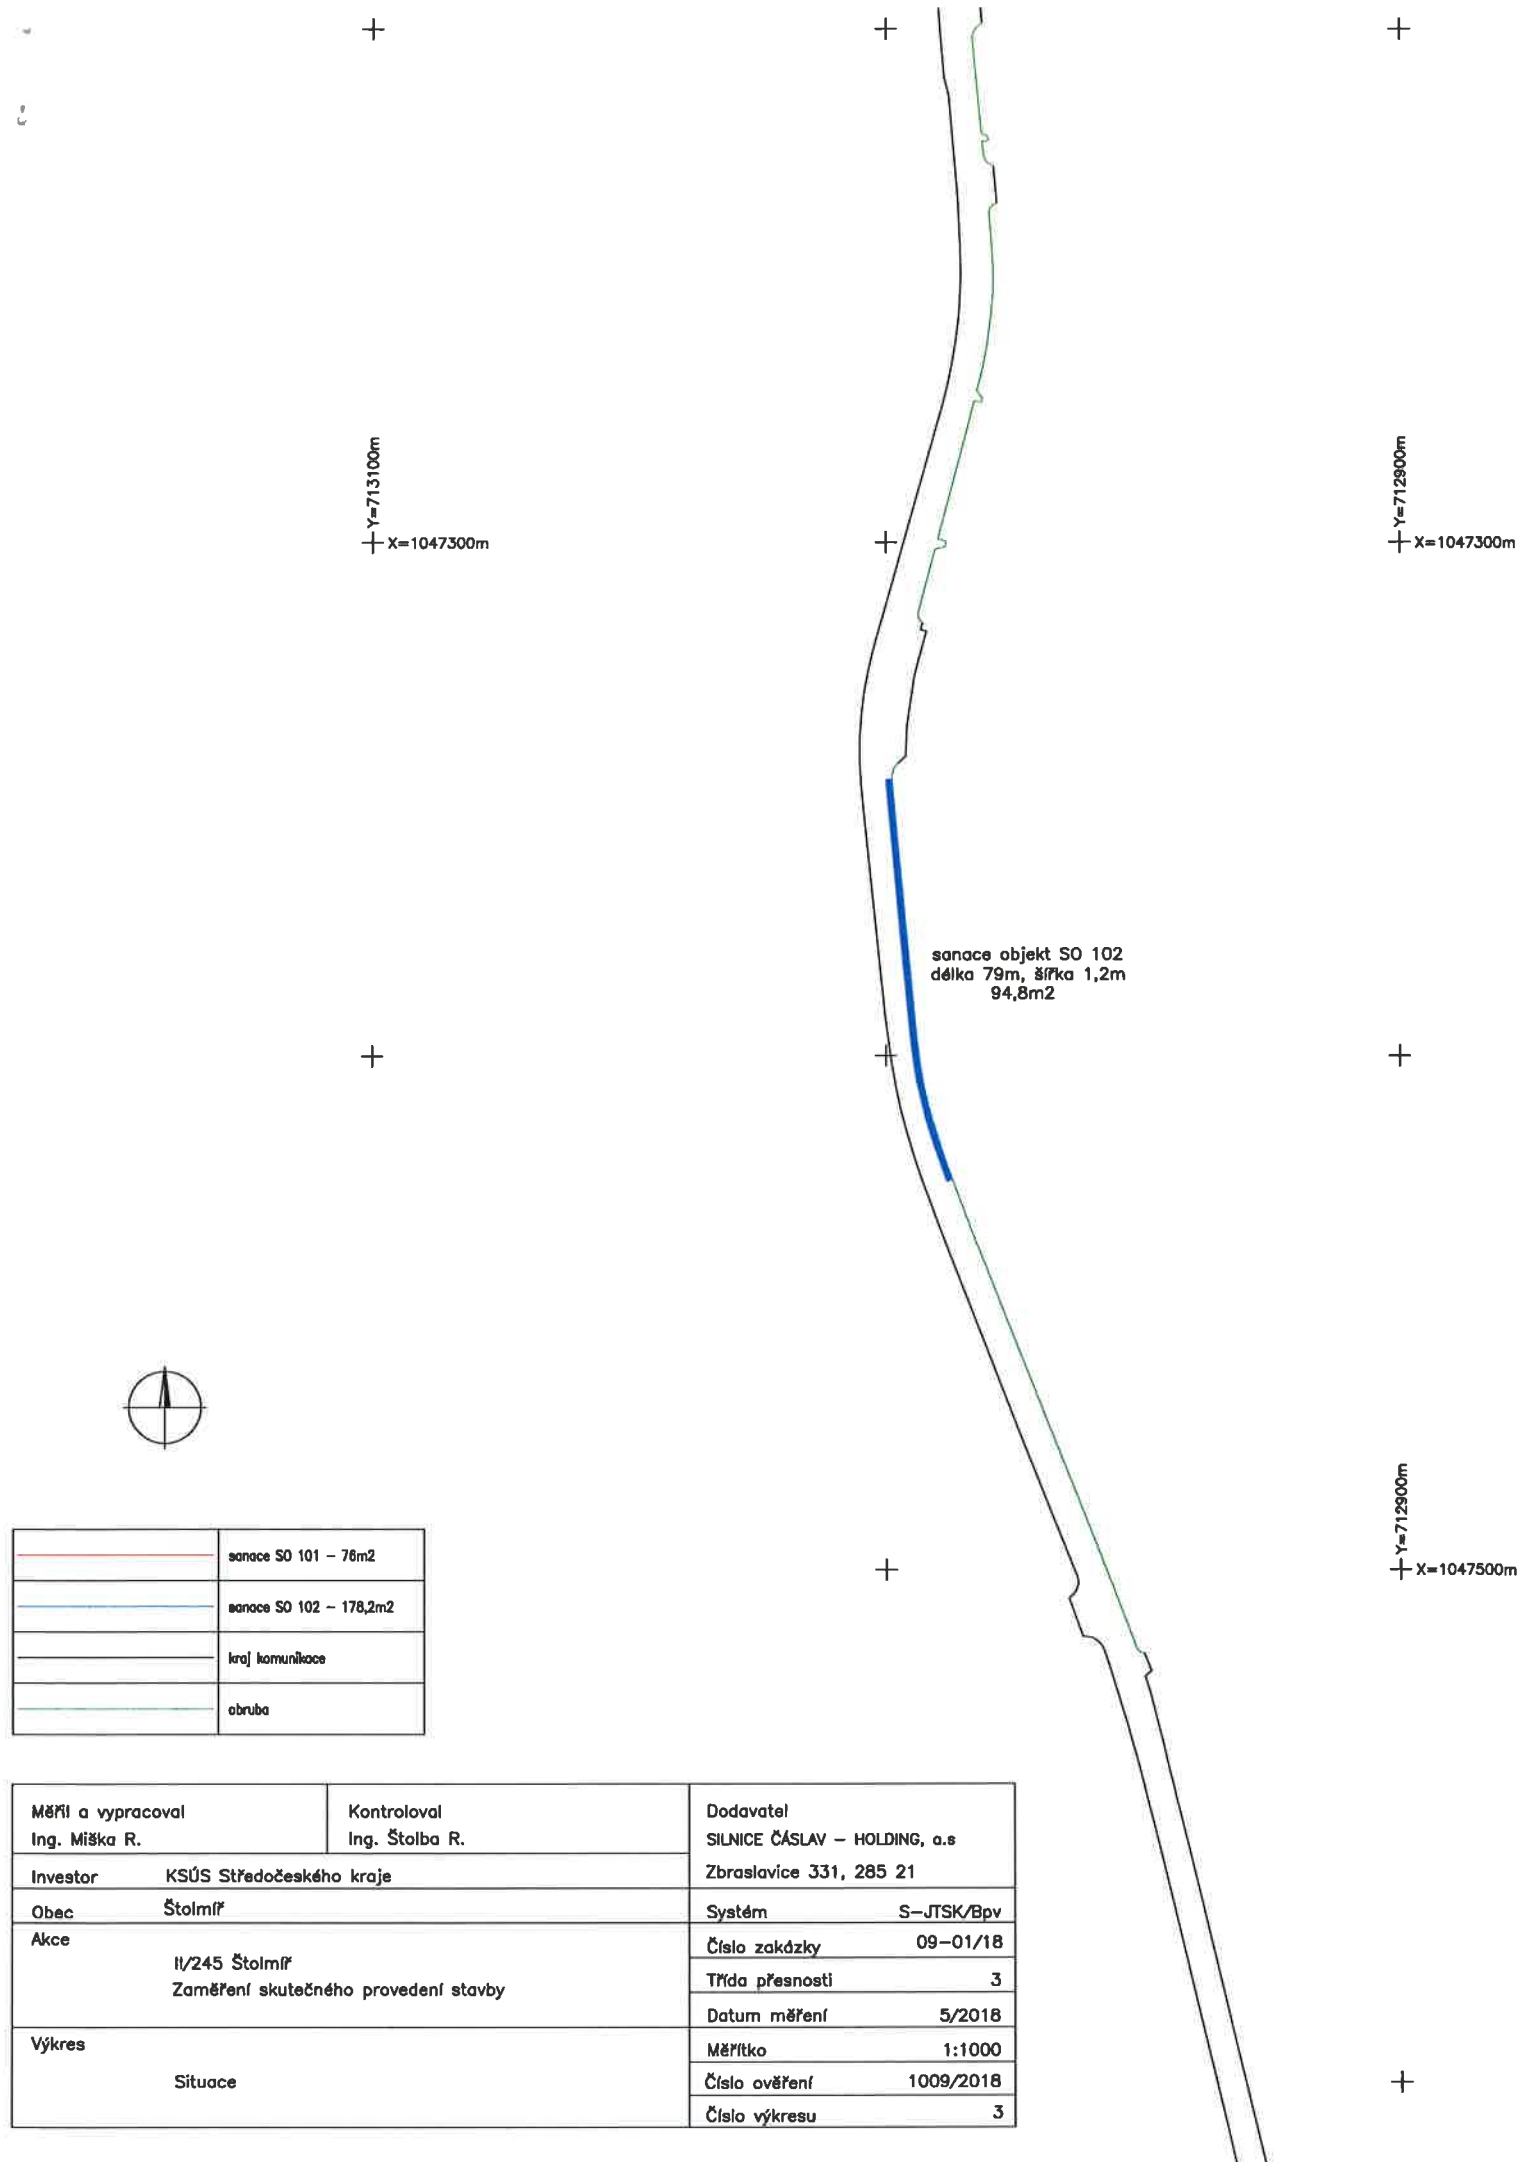
Krajská správa a údržba silnic
Středočeského kraje, (100)
příspěvková organizace
Zborovská 11 150 21 Praha 5
IČO: 00068001 DIČ: CZ00068001



	sanace SO 101 – 76m ²
	sanace SO 102 – 178,2m ²
	kraj komunikace
	obruha

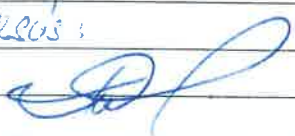
Měřil a vypracoval Ing. Miška R.	Kontroloval Ing. Štolba R.	Dodavatel SILNICE ČÁSLAV – HOLDING, a.s. Zbraslavice 331, 285 21
Investor KSÚS Středočeského kraje		Systém S–JTSK/Bpv
Obec Štolmíř		Číslo zakázky 09–01/18
Akce II/245 Štolmíř Zaměření skutečného provedení stavby		Třída přesnosti 3
Výkres Situace		Datum měření 5/2018
		Měřítko 1:1000
		Číslo ověření 1009/2018
		Číslo výkresu 1





	sanace SO 101 – 76m ²
	sanace SO 102 – 178,2m ²
	kraj komunikace
	obruha

Měřil a vypracoval Ing. Miška R.	Kontroloval Ing. Štolba R.	Dodavatel SILNICE ČÁSLAV – HOLDING, a.s. Zbraslavice 331, 285 21
Investor KSÚS Středočeského kraje		Systém S–JTSK/Bpv
Obec Štolmíř		Číslo zakázky 09–01/18
Akce II/245 Štolmíř Zaměření skutečného provedení stavby		Třída přesnosti 3
		Datum měření 5/2018
Výkres Situace		Měřítko 1:1000
		Číslo ověření 1009/2018
		Číslo výkresu 3

Denní záznamy stavby	Datum
DNEŠNÍHO DNEŠNÍHO OPRAVY STAVEBNÍ PRÁCE PO ZITINÍ TECH. PŘESTAVCE.	14.4.2018
ZKUS:  SILNICE ČASLAV-HOLDING a.s. 	
POČASÍ: POLOJASNO +10 +21 POČET PRACOVNÍKŮ: 7 HSV; 1 THP STROJE: CAT; KOMATSU; BOBCAT; NÁKL. AVTA - ČISTĚNÍ KRAJNIC OD NÁNOSŮ - ČISTĚNÍ PŘÍKOPŮ OD NÁNOSŮ - ODKOPÁVKY PODKLADŮ PRO SPODNÍ STAVBU (PRO OBRUBNÍKY)	17.4.2018 ÚTERÝ 
ZÁPIS: DNEŠNÍHO DNE 17.4.2018 BYLA PROVEDENA POCHŮZKA ZA ÚČASTI ZHOTOVITELE A INVESTORA ZA ÚČELEM UPŘESNĚNÍ ROZSAHU SANACÍ NA OBJEKTU SO 102 INTRAVILAČN. ROZSAH SANACÍ BYL UPŘESNĚN A NEBUDE NUTNĚ PROVÁDĚT SANACE DLE PD. VEŠKERÉ SANACE BUDOU PO PROVEDENÍ GEODETICKÝ ZAMĚŘENY. TYTO SANACE BUDOU PŘEDMĚTEM ZBV Č.2 - MĚNĚ PRÁCE NA SANACÍCH.	
ZKUS:  SILNICE ČASLAV-HOLDING a.s. 	