



SITUACE ŠIRŠÍCH VZTAHŮ

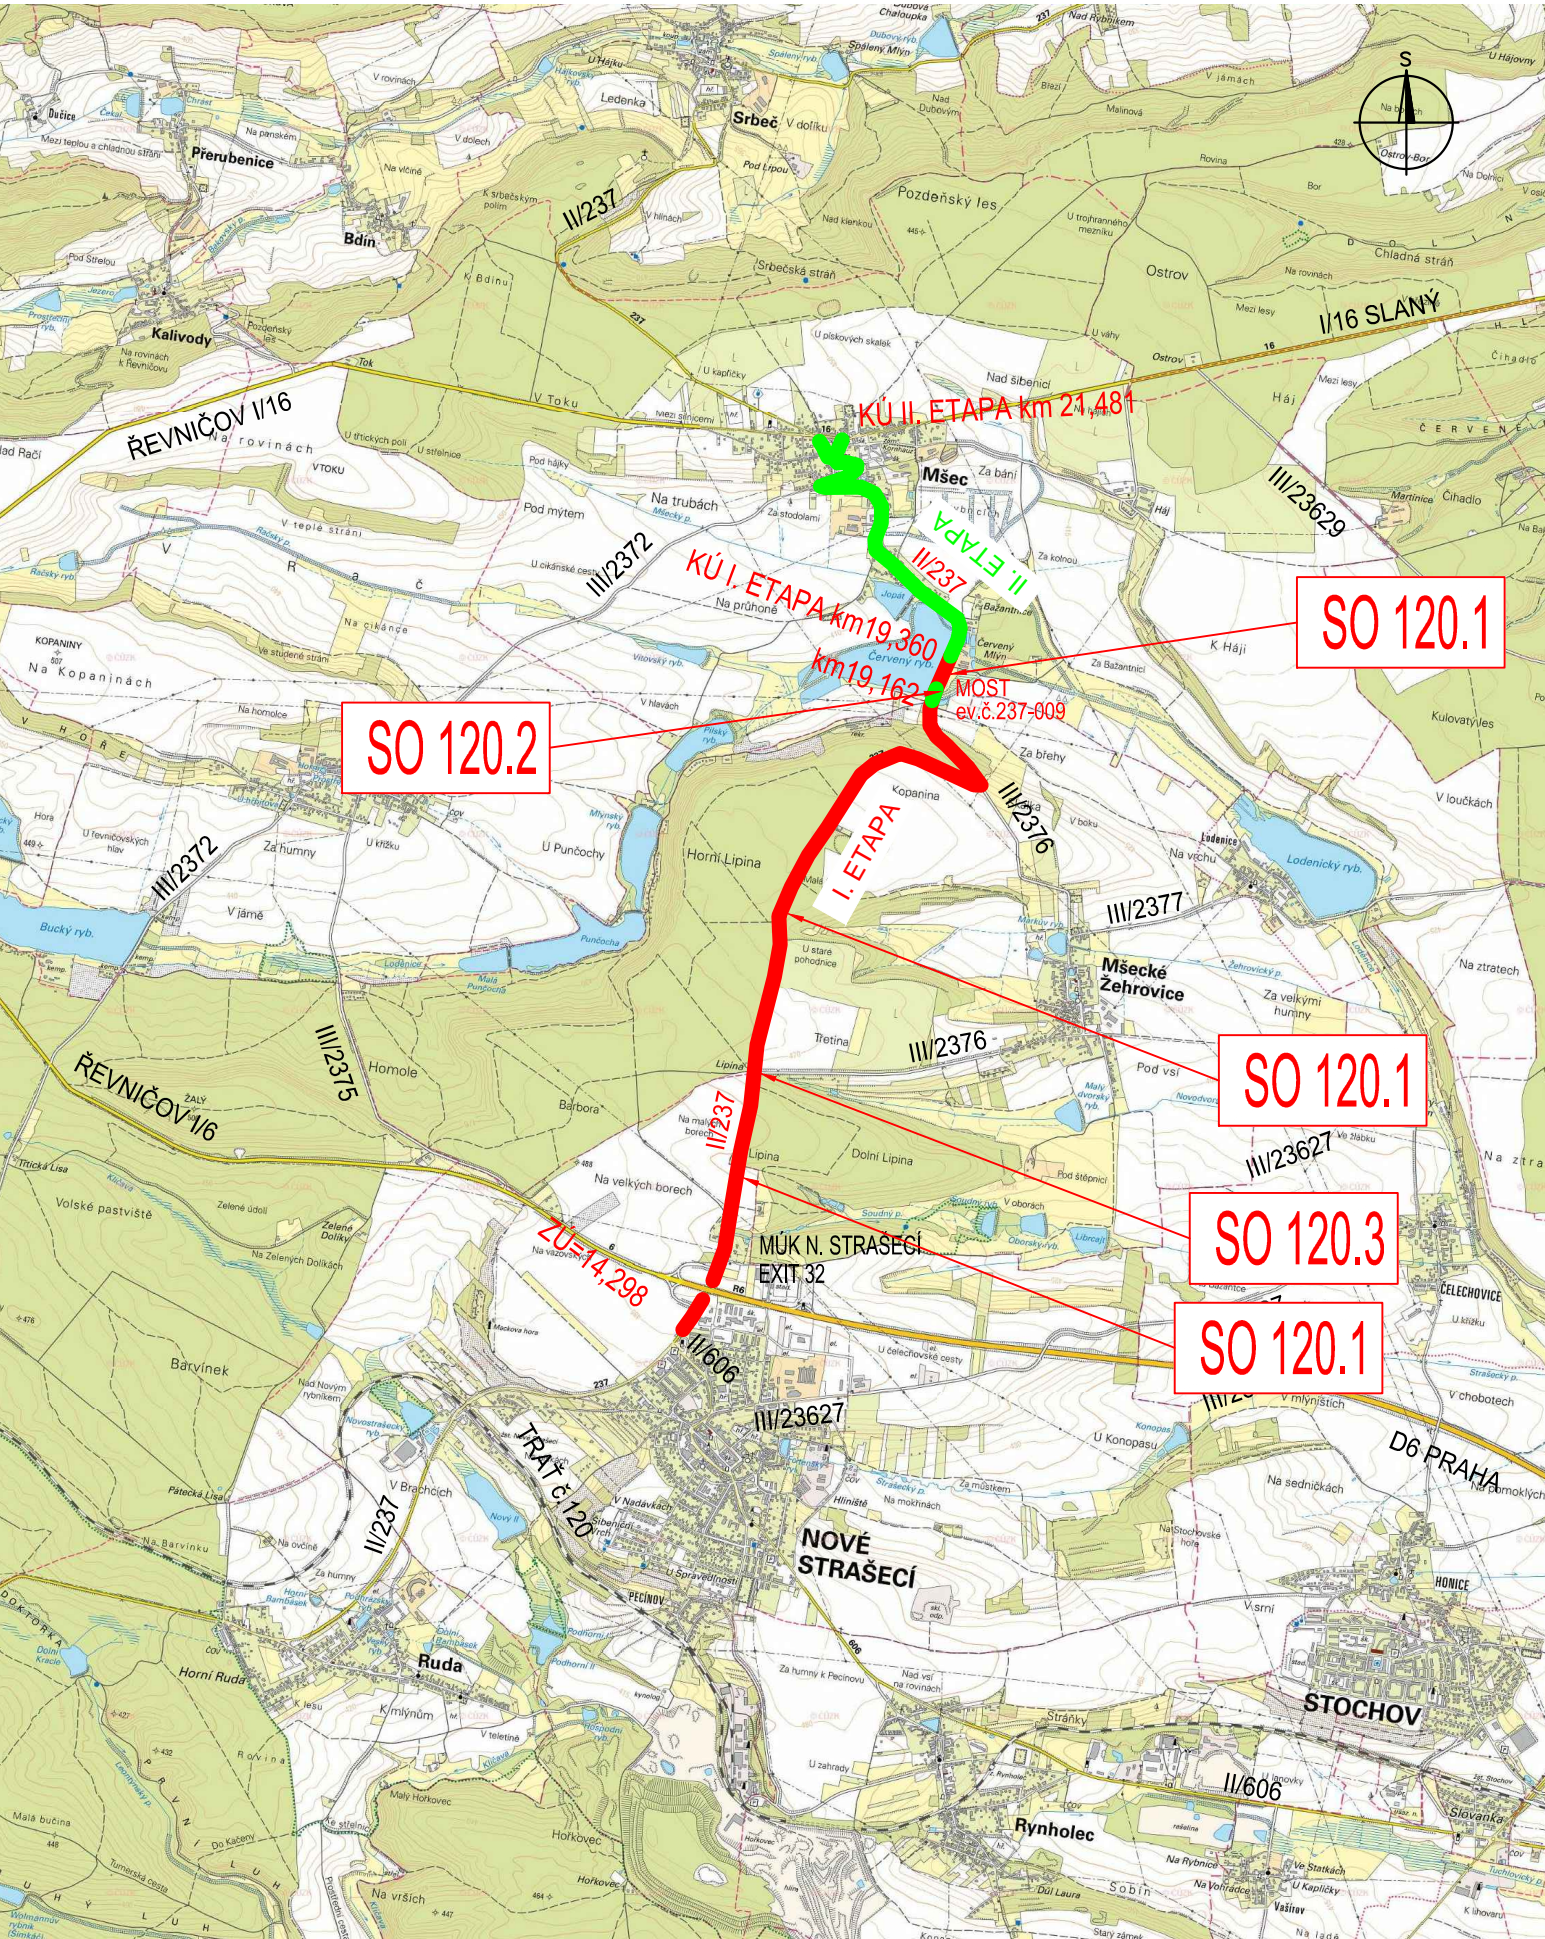

POZN.: SO 120.2 JE SOUČÁSTÍ II. ETAPY

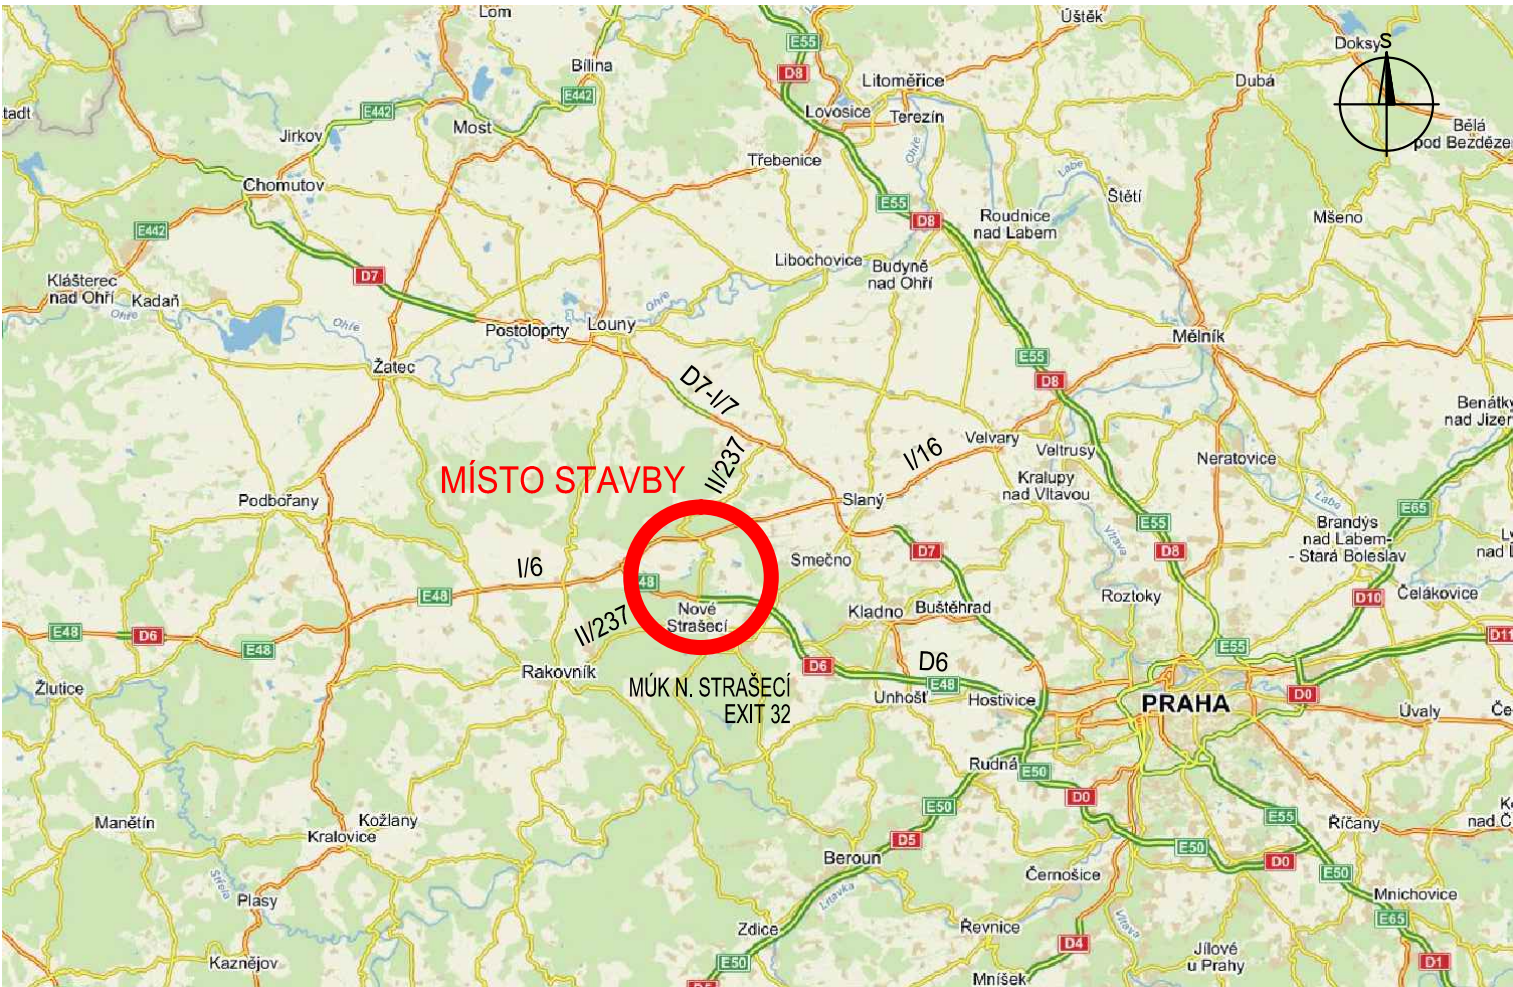

B

AKCE
II/237 N. STRAŠECÍ - MŠEC, REKONSTRUKCE

OBJEDNATEL PD
Středočeský kraj
Středočeský kraj
Zborovská 11
150 21 Praha 5
IČ 70891095

SOUŘADNICOVÝ SYSTÉM S-JTSK VÝŠKOVÝ SYSTÉM BpV

ZHOTOVITEL PD
atelierpromika
projektová činnost v dopravě
Atelier PROMIKA s.r.o.
Muchova 9/223, 160 00 Praha 6
tel.: +420 233 081 261 e-mail: promika@promika.cz
IČ 26080273

VYPRACOVAL	Ing. Jiří Ctibor	HLAVNÍ INŽENÝR PROJEKTU	Ing. Tomáš Roztočil
ODPOVĚDNÝ PROJEKTANT	Ing. Tomáš Roztočil	TECHNICKÁ KONTROLA	Ing. Petr Macek

AKCE
II/237 N. STRAŠECÍ - MŠEC, REKONSTRUKCE - I. ETAPA

ČÁST
B. SOUHRNNÉ ŘEŠENÍ STAVBY

PŘÍLOHA				ČÁST B		Č. PARÉ
				Č. PŘÍLOHY 1		
SITUACE ŠIRŠÍCH VZTAHŮ						
STUPĚŇ	DSP/PDPS	DATUM	04/2017	MĚŘÍTKO	-	FORMÁT 2x4

© návrh řešení obsažený ve výkresové a textové části je předmětem ochrany dle autorského zákona