DETAIL "B"

ZAPUŠTĚNÝ SILNIČNÍ OBRUBNÍK

TŘÍDA BETONU C 30/37 XF3
1m=1ks
1paleta=24ks

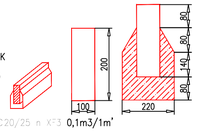

BETONOVÉ LOŽE Z BETONU C20/25 n XF3 0,1m3/1m'
V ÚROVNI VOZOVKY

DETAIL "D"

DOPORUČENÁ KONSTRUKCE DRENÁŽNÍHO TRATIVODU

PŘI PROVÁDĚNÍ JE NUTNO DODRŽET TECHNICKÝ PODMÍNKY TP 51 "ODVODNĚNÍ SILNIC VSAKOVACÍ DRENÁŽÍ"

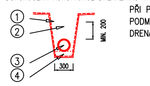

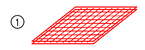

FILTRAČNÍ TEXTILIE (GEOTEXTILIE) PLOŠNÁ
HMOTNOST 250g/m2
PODÉLNÁ PEVNOST 5,5kN/m
PŘÍČNÁ PEVNOST 10kN/m
CBR/DIN 54307: 1,5kN/m

2 ZÁSYP RÝHY ŠTĚRKEM 22-32 (32- 63)

3 DRENÁŽNÍ TRUBKA DN 110
ODPOVÍDÁ DIN 1187 (ČSN 13 8740)

4 VYROVNÁNÍ DNA ŠTĚRKOPÍSKEM

DETAIL "E"

DOPORUČENÁ SILNIČNÍ OBRUBA

15/15/ 00 cm (ČSN 72 1850)
TŘÍDA BETONU C 32/37 XF4

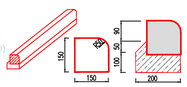

BETONOVÉ LOŽE Z BETONU C20/25 n XF3
0,03m3/1m'
UVAŽOVANÝ VÝŠKOVÝ ROZDÍL U OBRUBY 2-5cm

PLNĚ SOUVRSTVÍ KOMUNIKACE PRO AUT. DOPRAVU

KS I.

STANOVENÍ DOPRAVNÍHO ZATÍŽENÍ DLE NÁVRHOVÉ ÚROVNĚ

TNV1	TNVk	TNVcb	Ncb
1200	1500	6,9 mil.	2,9 mil.

ČÍSLO KATALOGOVÉHO LISTU DLE TP 170 "D1-N-2-III-PIII":

ASFALTOVÝ BETON PRO OBRUSNÉ VRSTVY ACO 11+, PmB 45/80-65	40mm	ČSN 73 6121	ČSN EN 13108-1
SPOJOVACÍ POSTŘIK Z EMULZE PS-CP 0,35 Kg/m²		ČSN 73 6129	ČSN EN 13808
ASFALTOVÝ BETON PRO LOŽNÍ VRSTVY ACL 16+, PmB 25/55-60	60mm	ČSN 73 6121	ČSN EN 13108-1
SPOJOVACÍ POSTŘIK Z EMULZE PS-CP 0,35 Kg/m²		ČSN 73 6129	ČSN EN 13808
ASFALTOVÝ BETON PRO PODKLADNÍ VRSTVY ACP 16+ 50/70	50mm	ČSN 73 6121	ČSN EN 13108-1
INFILTRAČNÍ POSTŘIK PI-CP 0,80 Kg/m		ČSN 73 6129	ČSN EN 13808
ŠTĚRKODRŤ ŠD TŘ.A FRAKCE 0-32	200mm	ČSN 73 6126-1	ČSN EN 13285
ŠTĚRKODRŤ ŠD TŘ.A FRAKCE 0-63	min. 200mm	ČSN 73 6126-1	ČSN EN 13285
CELKEM	400 + 540mm		

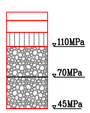

PŘÍMÁ
km 0,170 00

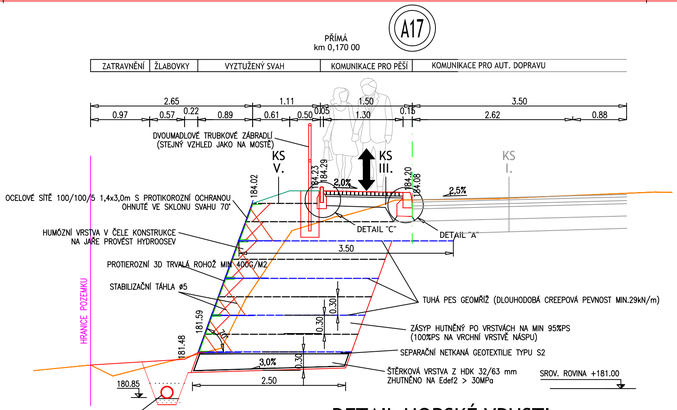

DETAIL HORSKÉ VPUSTI

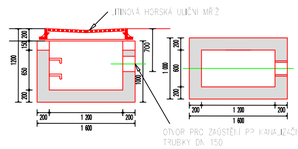

DETAIL UL. VPUSTI

DETAIL ULIČNÍ VPUSTI

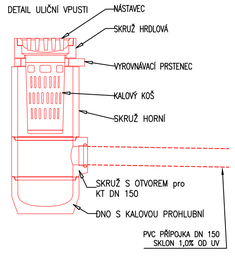

NÁVRH KONSTRUKCE CHODNÍKU

TŘÍDA DOPRAVNÍHO ZATÍŽENÍ	CH
NÁVRHOVÁ ÚROVEŇ PORUŠENÍ	D2

STANOVENÍ DOPRAVNÍHO ZATÍŽENÍ DLE NÁVRHOVÉ ÚROVNĚ

TNV1	TNVk	TNVcb	Ncb
–	–	3 tis.	1 tis.

ČÍSLO KATALOGOVÉHO LISTU DLE TP 170 "D2-D-1-CH-PIII":

ZÁMKOVÁ DLAŽBA - DLI ; I; typ KOST; ŠEDÁ FAZETOVÁ	60mm	ČSN 73 6131-1	
LOŽNÍ VRSTVA -L30 DDK 2-4	30mm	ČSN 73 6131-1	
ŠTĚRKODRŤ ŠD MIN. TŘ. B FRAKCE 0-63	150mm	ČSN EN 13285	
CELKEM	240mm		

NÁVRH KONSTRUKCE PLOCH PRO SADOVÉ ÚPRAVY

NAVRŽENO DLE ČSN DIN 18 917:

ZATRAVNĚNÍ	–
ORNICE - SUBSTRÁT PRO ZALOŽENÍ TRÁVNÍKU	250mm
ZKYPŘENÉ PODLOŽÍ	50mm
CELKEM	300mm

KS III.

KS V.

DETAIL "A"

DOPORUČENÁ SILNIČNÍ OBRUBA

15/25/100 cm (ČSN 72 1850)
TŘÍDA BETONU C 30/37 XF4

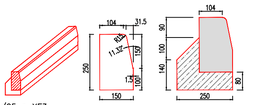

BETONOVÉ LOŽE Z BETONU C20/25 n XF3
0,03m3/1m'
UVAŽOVANÝ VÝŠKOVÝ ROZDÍL U OBRUBY 12cm

DETAIL "C"

DOPORUČENÝ ZAHRADNÍ OBRUBNÍK

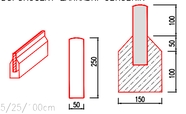

5/25/ 00cm
TŘÍDA BETONU C 30/37 XF3

BETONOVÉ LOŽE Z BETONU C20/25 n XF3
0,04m3/1m'
UVAŽOVANÝ VÝŠKOVÝ ROZDÍL U OBRUBY 6 CM

DVOUMADLOVÉ ZÁBRADLÍ

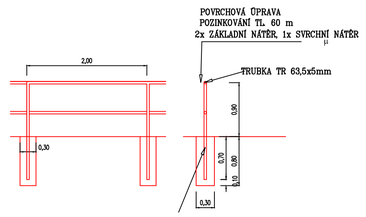

!!!PŘED ZAPOČETÍM STAVEBNÍCH PRACÍ SI MUSÍ ZHOTOVITEL NECHAT VYTÝČIT EXISTUJÍCÍ INŽENÝRSKÉ SÍTĚ!!!

SOUŘADNÝ SYSTÉM S-JTSK, VÝŠKOVÝ SYSTÉM BPV

Investor

Obec Předměřice nad Jizerou

Předměřice nad Jizerou 132, 294 74 Předměřice nad Jizerou
IČO: 002 38 473

Koordinace stavby a profesi		
Koordinace stavby a technologie		
Zodpovědná osoba		

Hlavní projektant	Vedoucí projektu	Tech. kontrola	Vypracoval
ing. Horák J.	ing. Horák J.	ing. Jirsák J.	ing. Havelka J.

CR PROJECT CONSTRUCTIONS&ROADS
CR PROJECT s.r.o., POD BORKEM 319, 293 01 Mladá Boleslav
tel.: +420 326 700 666 GSM GATE: +420 606 602 039
fax: +420 326 700 665 e-mail: info@crproject.cz
URL: http://www.crproject.cz

stavba:

II/610 PŘEDMĚŘICE, MOST EV. Č. 610-020
PŘES INUNDACI JIZERY U PŘEDMĚŘIC - PD

objekt:	SO. 101.1. VYZTUŽENÝ SVAH
část:	stavební
obsah:	*VZOROVÝ PŘÍČNÝ ŘEZ*

HIP:	Ing. Jan Havelka
číslo zakázky:	2022-111
stupeň dokumentace:	PDPS
datum:	05.2023
měřítko: 1:50	formát: 3 x A4
výkres číslo:	výtisk číslo:

název dig.souboru: Rezy_pohledy_Predmerice.dwg
revize č.: ...

D2