PŮDORYS :100

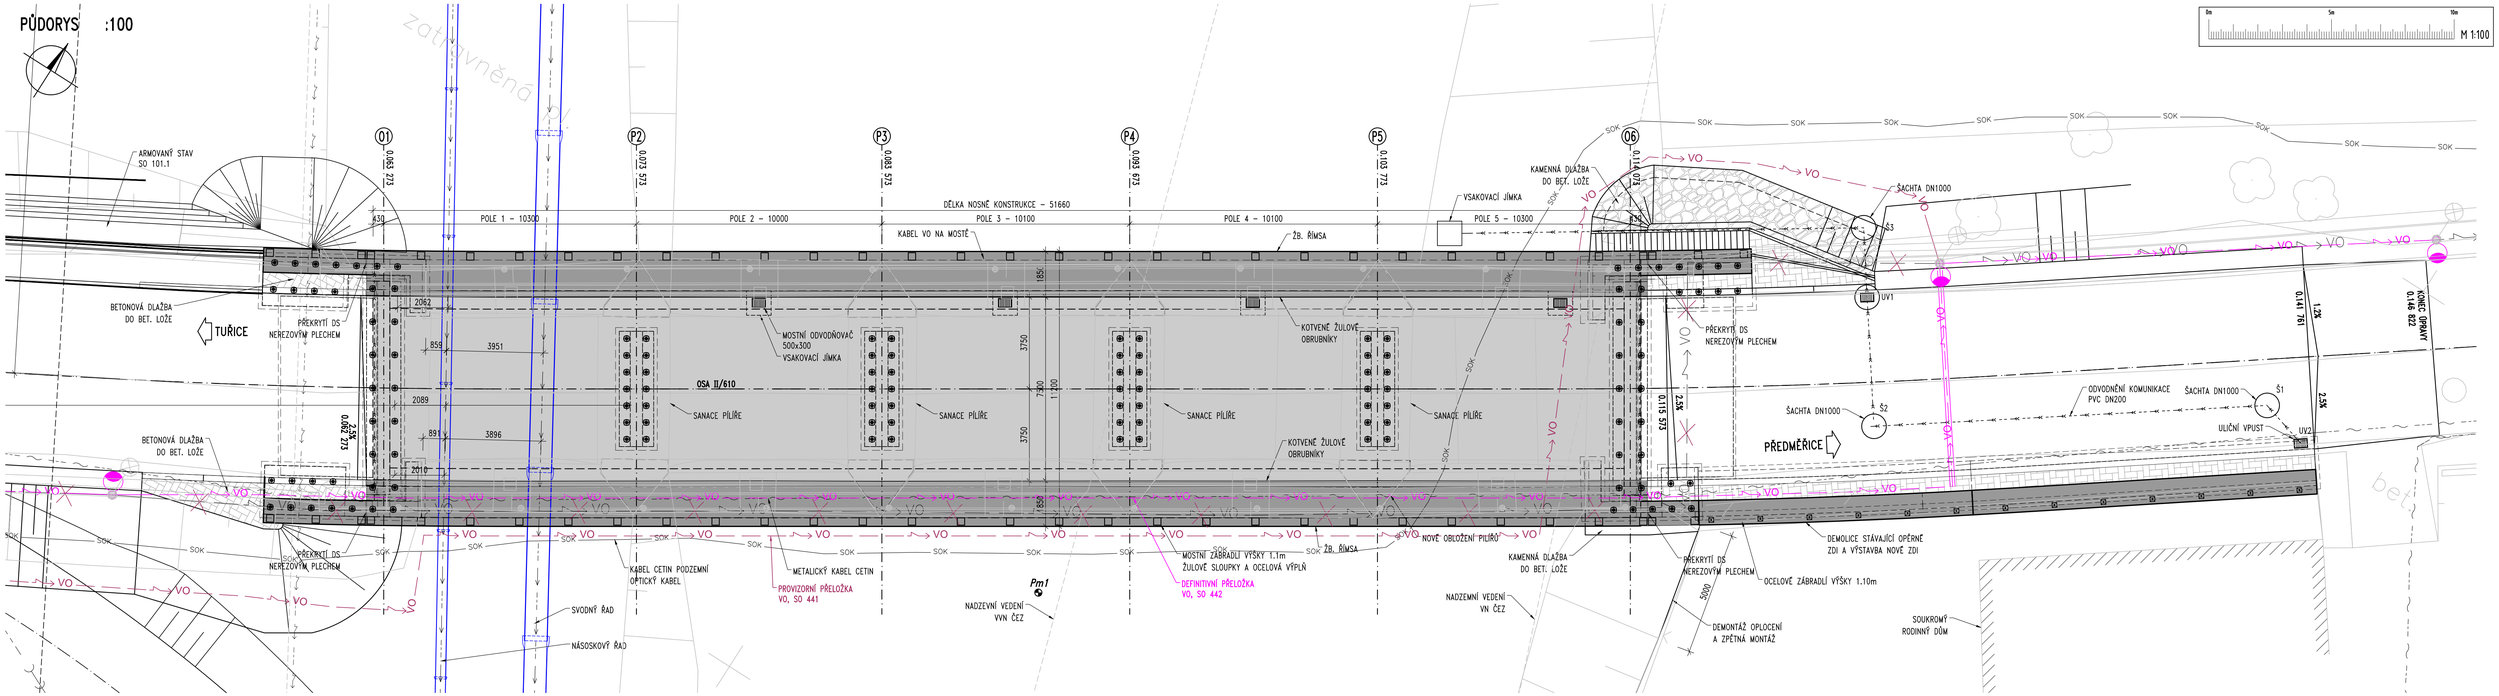

PODÉLNÝ ŘEZ 1:100

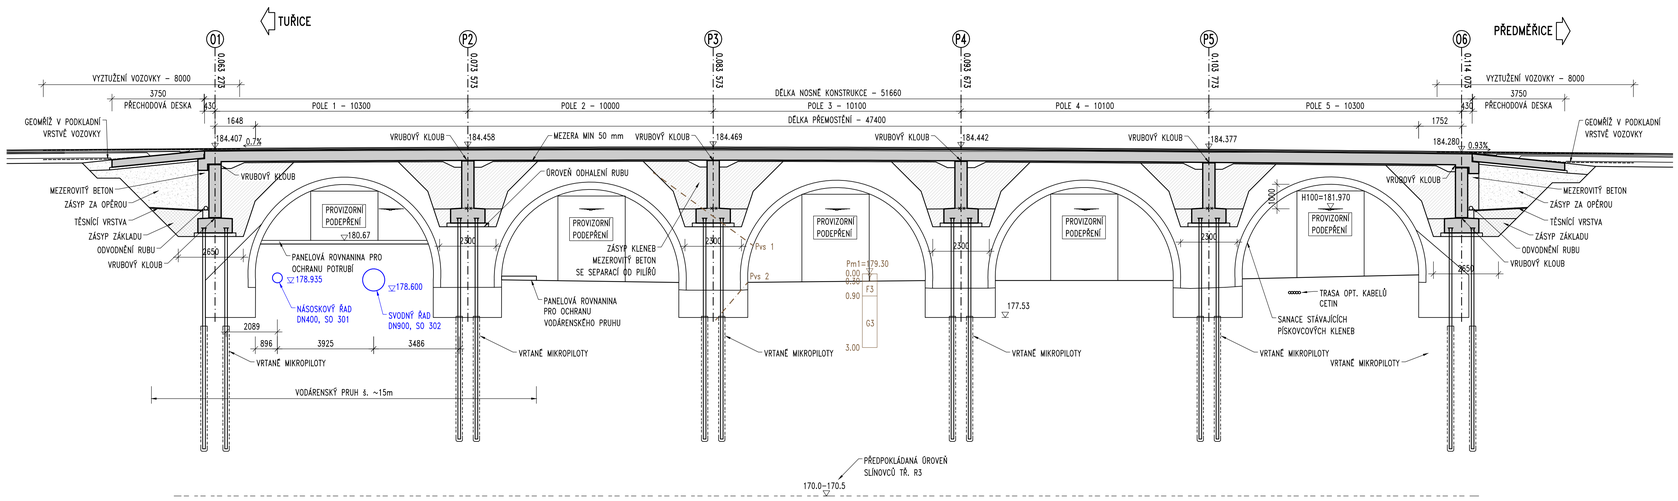

MATERIÁLY :

BETON (TKP 18, ČSN EN 206+A2):

PODKLADNÍ BETON	C12/15-X0
ZÁKLADY	C30/37-XC2+XF1
KŘÍDLA, NAVAZUJÍCÍ ZDI	C30/37-XC4+XF4+XD3
OPĚRY, PILÍŘE	C35/45-XC4+XF2+XD1
NOSNÁ KONSTRUKCE	C35/45-XC4+XF2+XD1
PŘECHODOVÁ DESKA	C30/37-XF2
ŘÍMSY	C30/37-XC4+XF4+XD3
PODKLADNÍ BETON DLAŽEB	C20/25n-XF3
ZAJIŠŤOVACÍ PRAHY	C25/30-XF3
BETONOVÉ OBRUBNÍKY	C35/45-XF4

BETONÁŘSKÁ VÝZTUŽ (DLE ČSN 42 0139):

B500B V OBVYKLÝCH PROFILECH

PŘEDPÍNACÍ VÝZTUŽ (ČSN P 74 2871):

Y1860S7-15.7 (150mm²). OCEL S VELMI NÍZKOU RELAXACÍ
CERTIFIKOVANÝ PŘEDPÍNACÍ SYSTÉM SE SOUDRŽNOSTÍ
PROTIKOROZNÍ OCHRANA PŘEDPÍNACÍ VÝZTUŽE – PL2

Objednatel stavby: KSÚS Krajská správa a údržba silnic, Krajská správa a údržba silnic Středočeského kraje, p.o.
Zborovská 11, 150 21 Praha 5
IČ: 000 66 001

Souřadnicový systém: S-JTSK
Výškový systém: Bpv

Číslo zakázky:	18 247 00	HIP:	Ing. Jan BAŽIL
		727 970 803, bazil@pontex.cz	
Schválil:	Ing. Václav HVÍZDAL	Zodp. projektant:	Ing. Jan BAŽIL
		727 970 803, bazil@pontex.cz	
Tech. kontrola:	Ing. Petr MATOUŠEK	Vypracoval:	Ing. Jan BAŽIL

PONTEX s.r.o. Praha 4, Bezová 1658/1, 147 00 tel: +420 244062215 fax: +420 244061828 e-mail: pontex@pontex.cz

Objednatel:	KSUS Středočeského kraje	Obec:	Předměřice
Akce:	II/610 Předměřice, most ev.č. 610-020 přes inundační území u Předměřic	Kraj:	Středočeský
Část:	D. DOKUMENTACE OBJEKTŮ	Datum: 06/2023	Stupeň: PDPS
Objekt:	SO 201 – MOST EV.Č. 610-020	Souprava:	Č. přílohy: 3
Příloha:	PŮDORYS A PODÉLNÝ ŘEZ		