


km 0.010 00

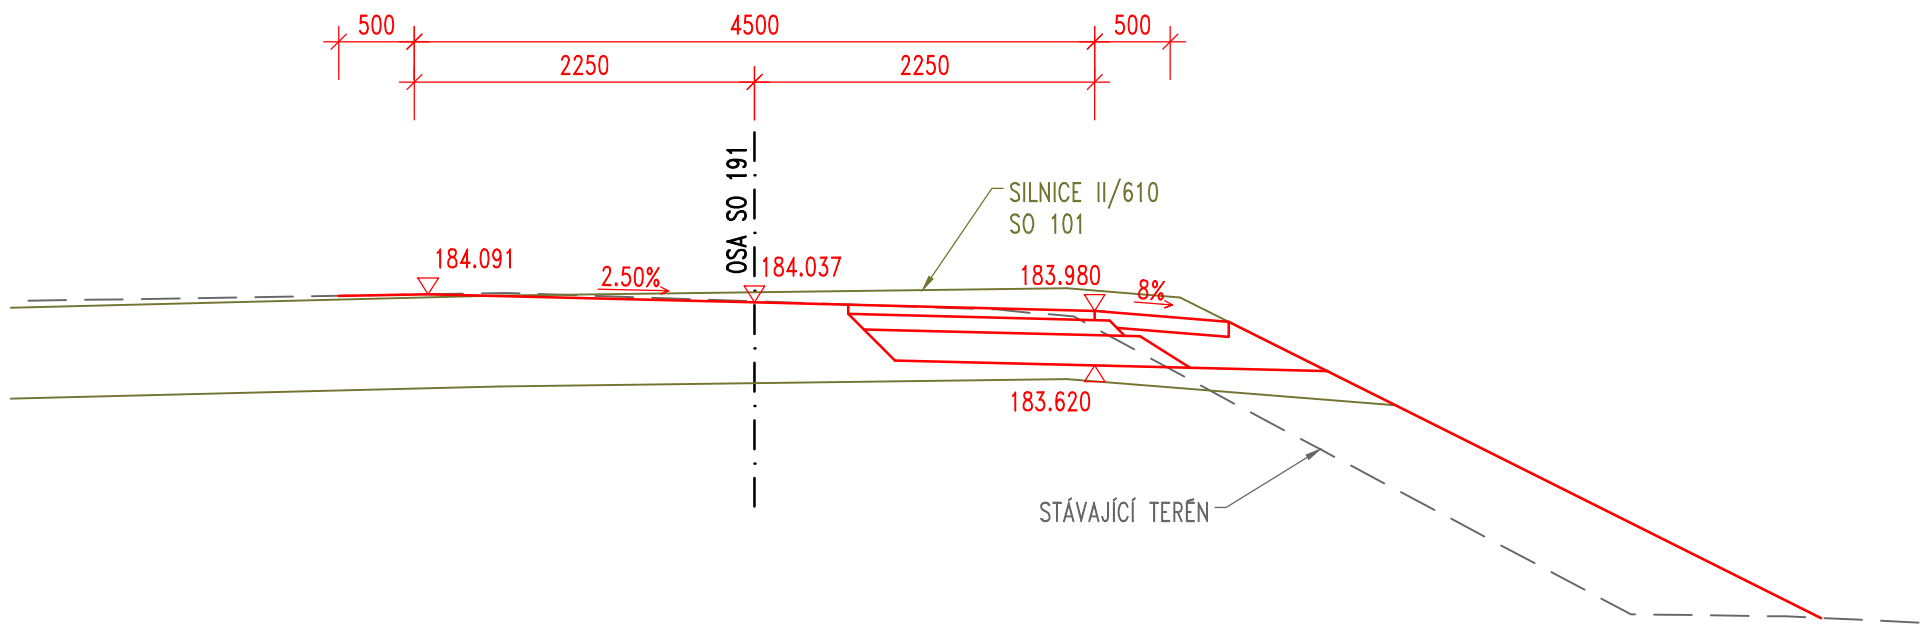


SKLADBA VOZOVKY


OBRUSNÁ VRSTVA	ACO 16+	60 mm	ČSN EN 13108-1
RECYKLOVANÝ MATERIÁL	RS C	100 mm	TP 208
ŠTĚRKODŘÍ TR. A	ŠD 0-32	200 mm	ČSN EN 13285
CELKEM		360 mm	

E<sub>def,2</sub> NA PLÁNI BUDE min. 45 MPa, E<sub>def,2</sub> / E<sub>def,1</sub> < 2.5


km 0.050 00

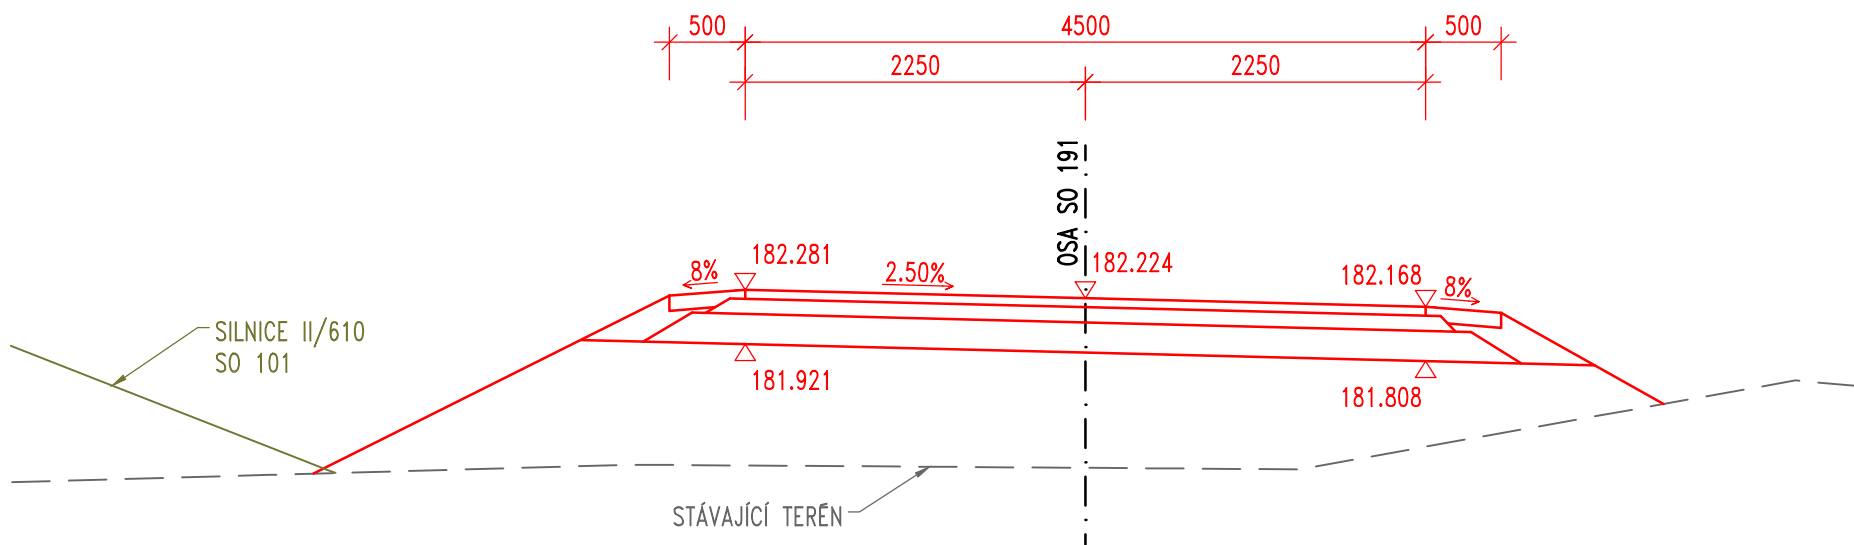

km 0.060 00

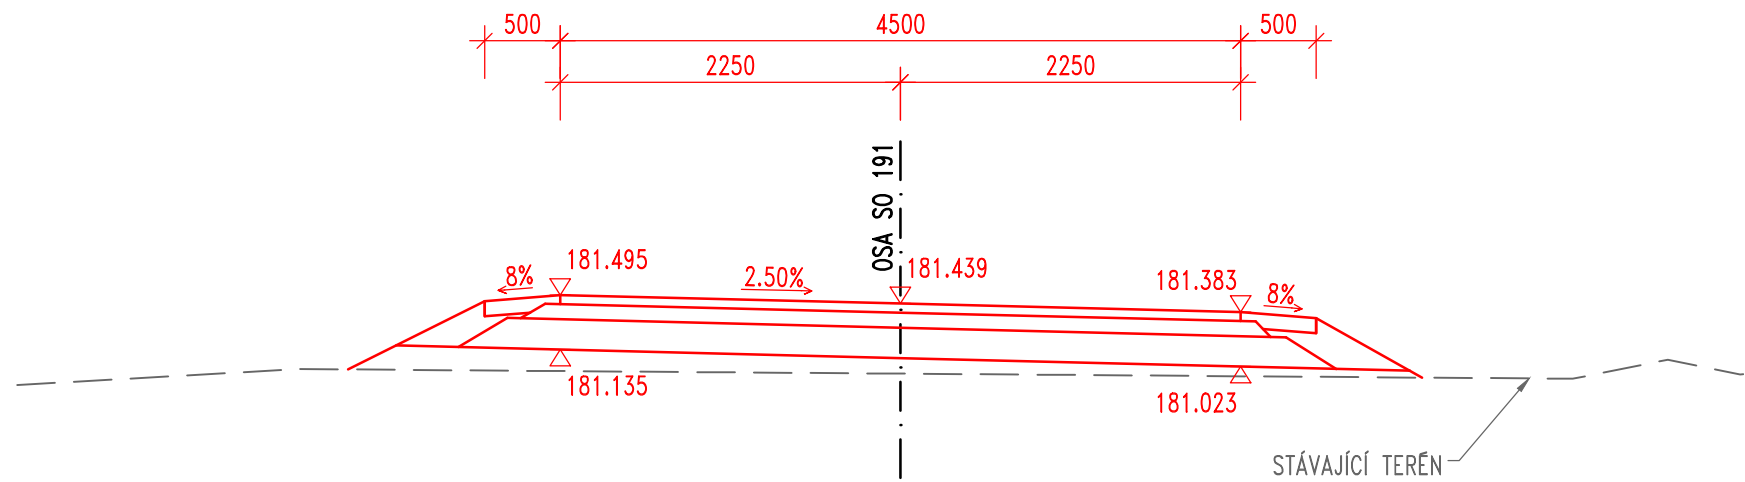


km 0.030 00

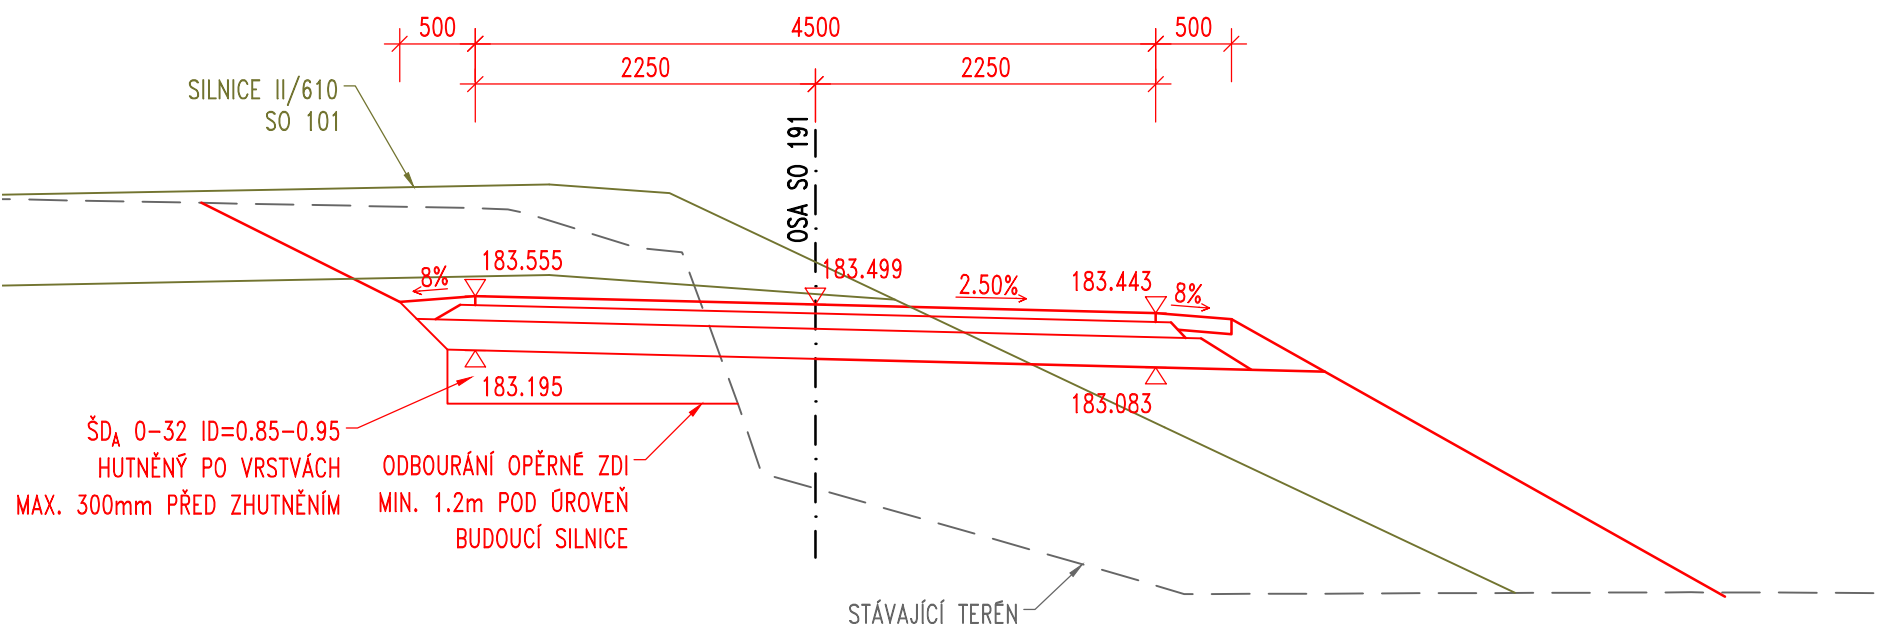


VZOROVÝ PŘÍČNÝ ŘEZ

km 0.040 00

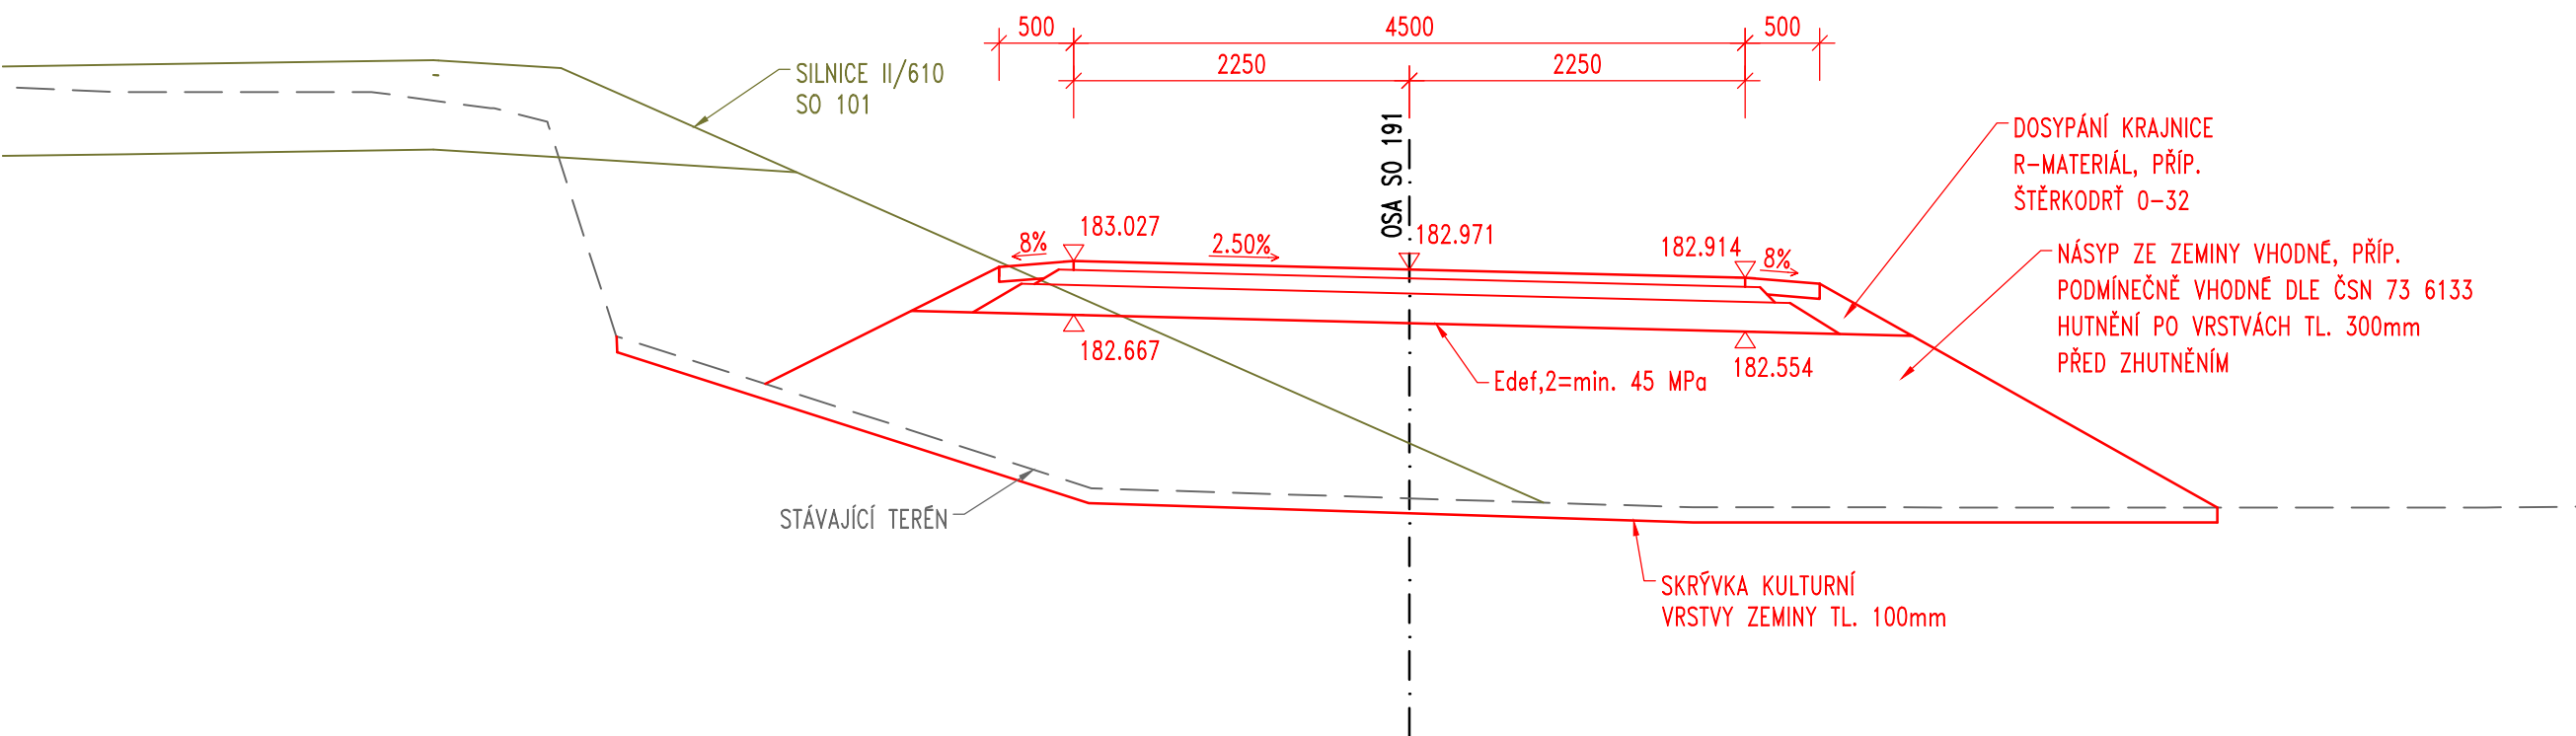


Objednatel stavby: Krajská správa a údržba silnic Středočeského kraje, p.o.  
Zborovská 11, 150 21 Praha 5  
IČ: 000 66 001

**KSÚS**  
KRAJSKÁ SPRÁVA A ÚDRŽBA SILNIC  
Středočeského kraje

Souřadnicový systém: S-JTSK  
Výškový systém: Bpv

Číslo zakázky: 18 247 00	HIP: 727 970 803, bazil@pontex.cz <i>Bazil</i>	Ing. Jan BAŽIL
Schválil: Ing. Václav HVÍZDAL	Zodp. projektant: Ing. Jan BAŽIL	
Tech. kontrola: Ing. Petr MATOUŠEK	Vypracoval: Ing. Jan BAŽIL	
	727 970 803, bazil@pontex.cz <i>Bazil</i>	

**PONTEx**  
S.R.O.  
Praha 4, Bezová 1658/1, 147 00  
tel: +420 244062215 fax: +420 244461038  
e-mail: pontex@pontex.cz

Objednatel: KSÚS Středočeského kraje	Obec: Předměřice	Kraj: Středočeský
Akce: II/610 Předměřice, most ev.č. 610-020 přes inundaci Jizery u Předměřic	Datum: 06/2023	Stupeň: PDPS
Část: D. DOKUMENTACE OBJEKTŮ	Souprava	Č. přílohy
Objekt: SO 191 – PROVIZORNÍ SJEZD Z KOMUNIKACE		
Příloha: PŘÍČNÉ ŘEZY 1:50		4