



Podrobný podélný profil: 192 M 1:200/20
Rozsah: km 0,00000 - km 0,03395

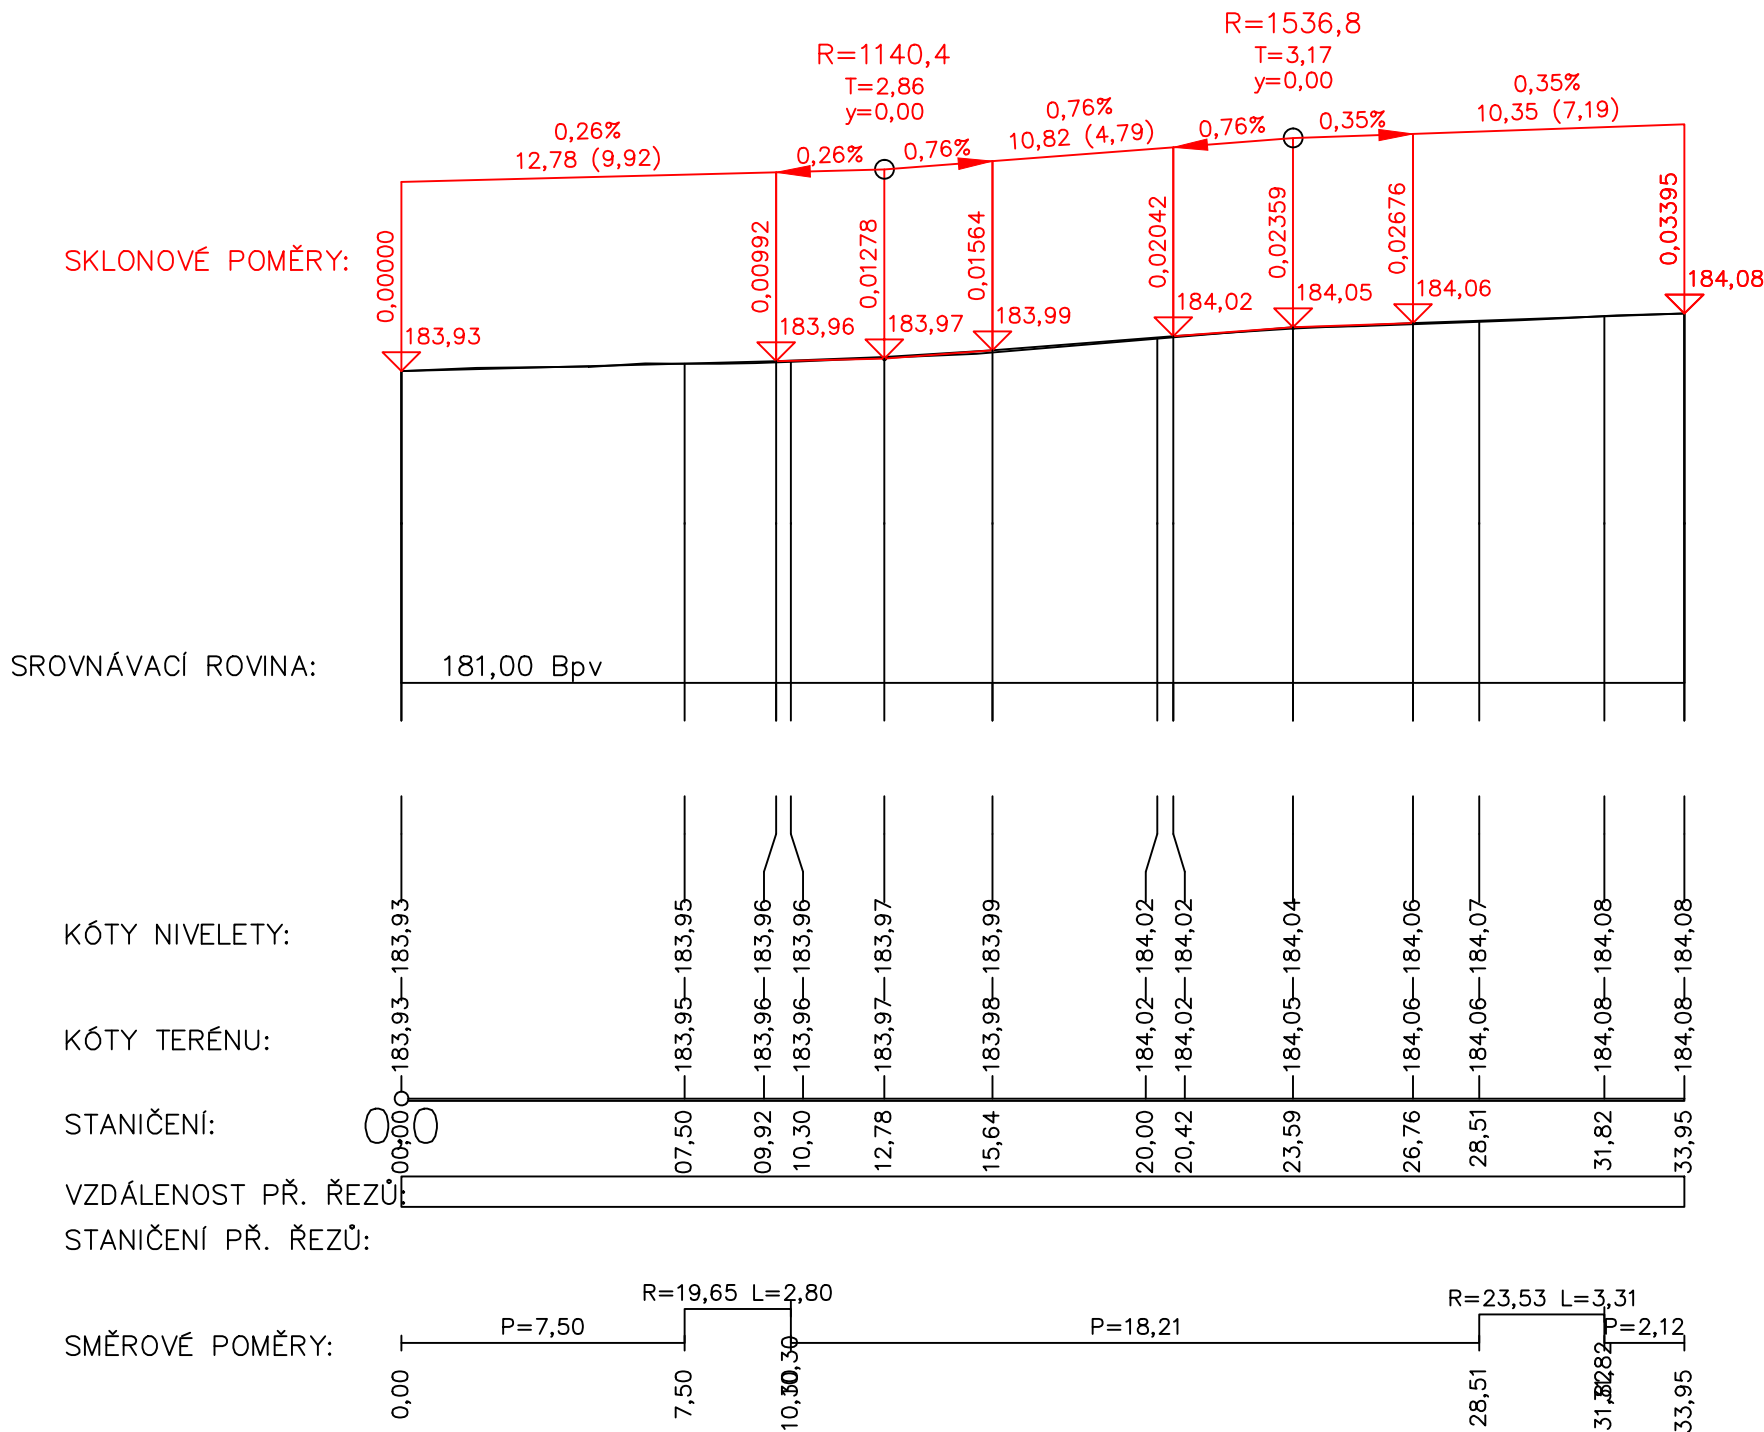

Objednatel stavby:



KRAJSKÁ SPRÁVA A ÚDRŽBA SILNIC
Středočeského kraje

Krajská správa a údržba silnic Středočeského kraje, p.o.

Zborovská 11, 150 21 Praha 5
IČ: 000 66 001

Souřadnicový systém: S–JTSK
Výškový systém: Bpv

Číslo zakázky:	18 247 00	HIP:	Ing. Jan BAŽIL	 <div>Praha 4, Bezová 1658/1, 147 00 tel: +420 244062215 fax: +420 244461038 e-mail: pontex@pontex.cz</div>
		727 970 803, bazil@pontex.cz		
Schválil:	Ing. Václav HVÍZDAL	Zodp. projektant:	Ing. Jan BAŽIL	
		727 970 803, bazil@pontex.cz		
Tech. kontrola:	Ing. Petr MATOUŠEK	Vypracoval:	Ing. Jan BAŽIL	
		727 970 803, bazil@pontex.cz		

Objednatel:	KSÚS Středočeského kraje	Obec:	Předměřice	Kraj:	Středočeský
Akce:	II/610 Předměřice, most ev.č. 610-020 přes inundaci Jizery u Předměřic – PD			Datum	Stupeň
Část:	D. DOKUMENTACE OBJEKTŮ			04/2022	DSP
Objekt:	SO 192 – PROVIZORNÍ ROZŠÍŘENÍ KOMUNIKACE			Souprava	Č. přílohy
Příloha:	PODÉLNÝ PROFIL 1:200/20				3