




ŘEZ OSOU 01 1:50

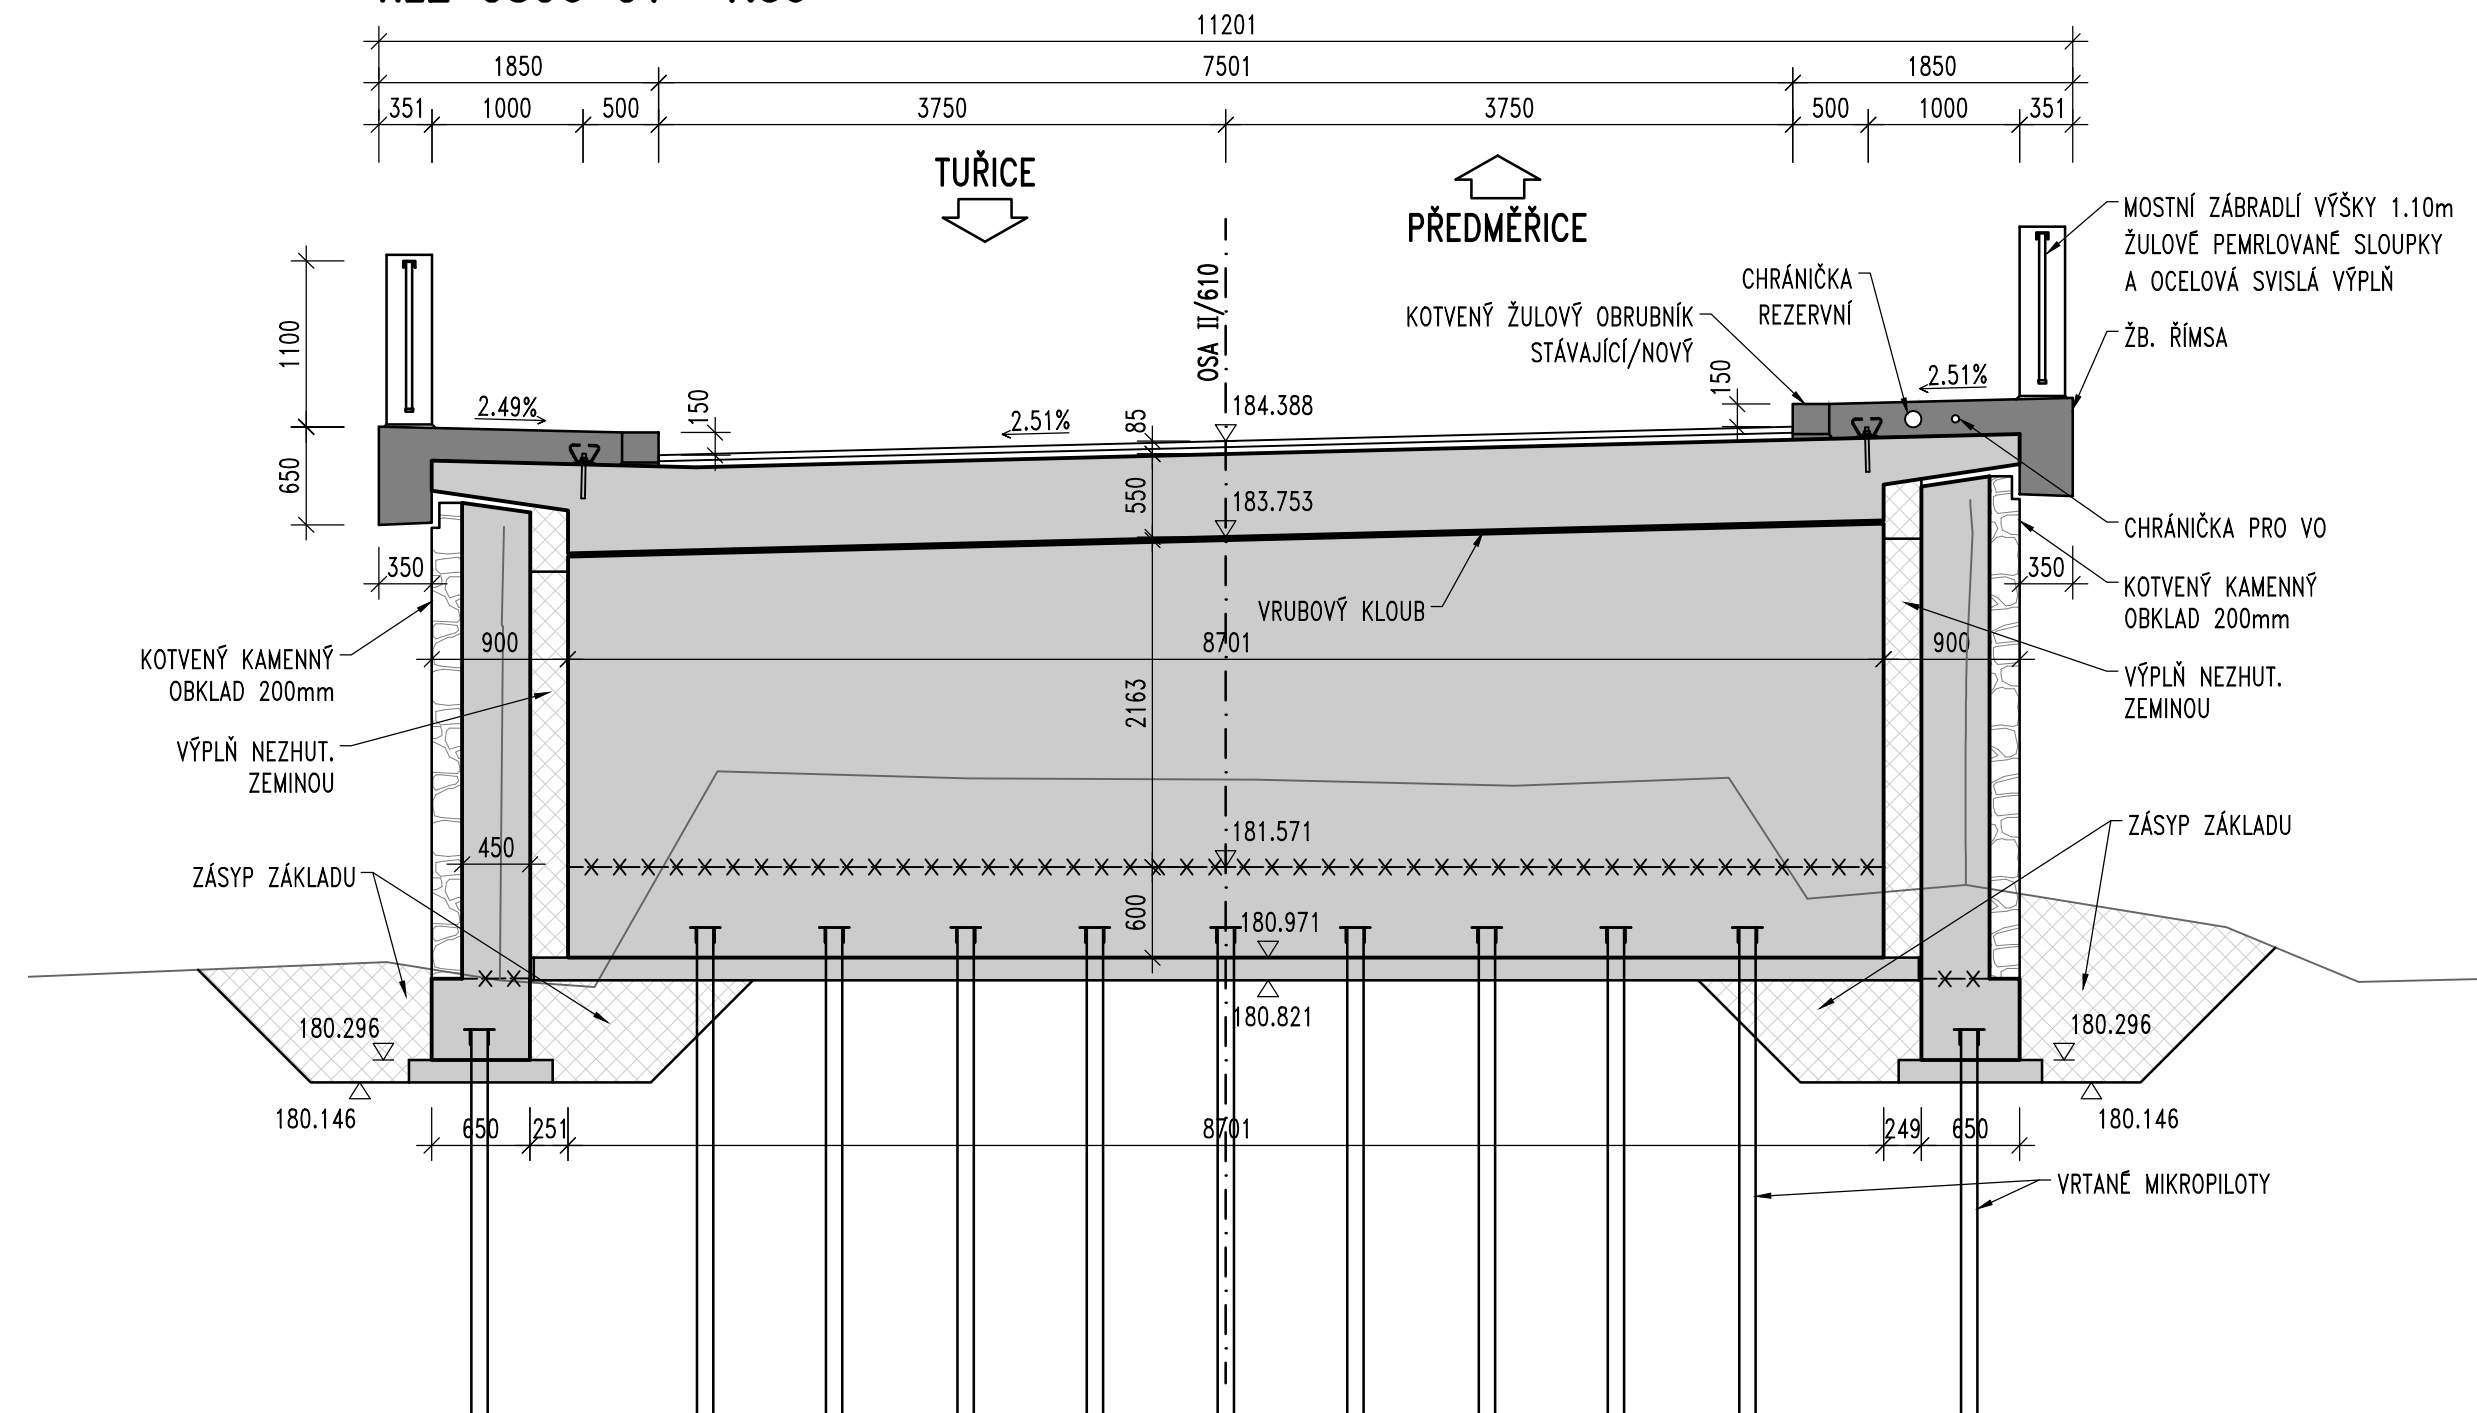


ŘEZ OSOU P2 1:50

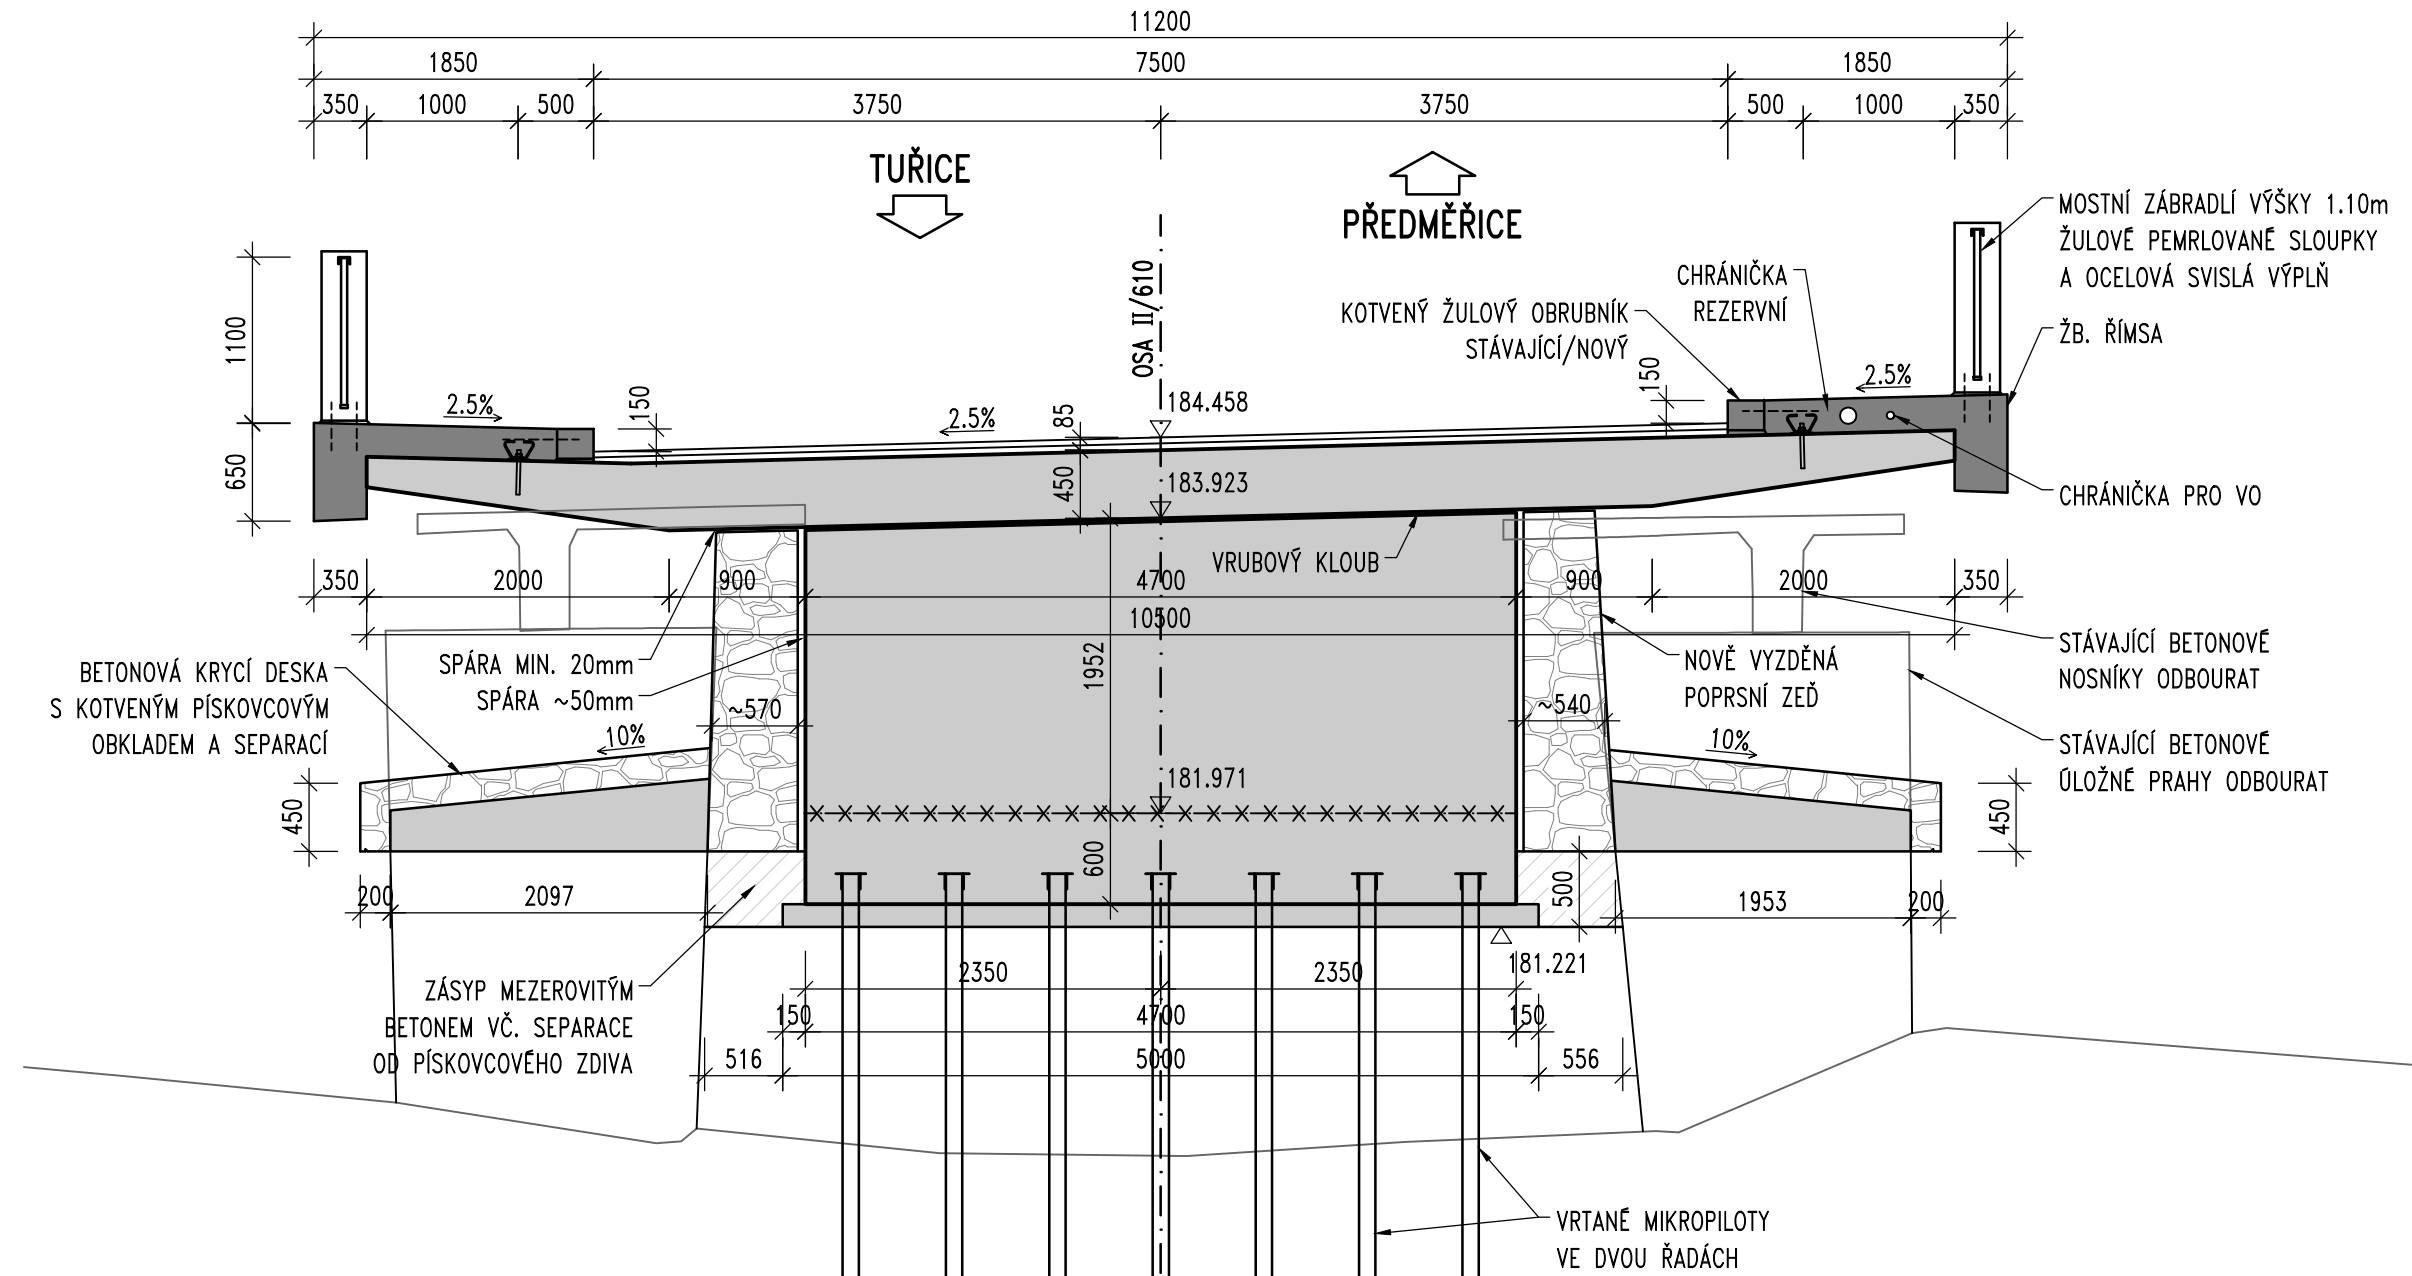


ŘEZ OSOU P3 1:50

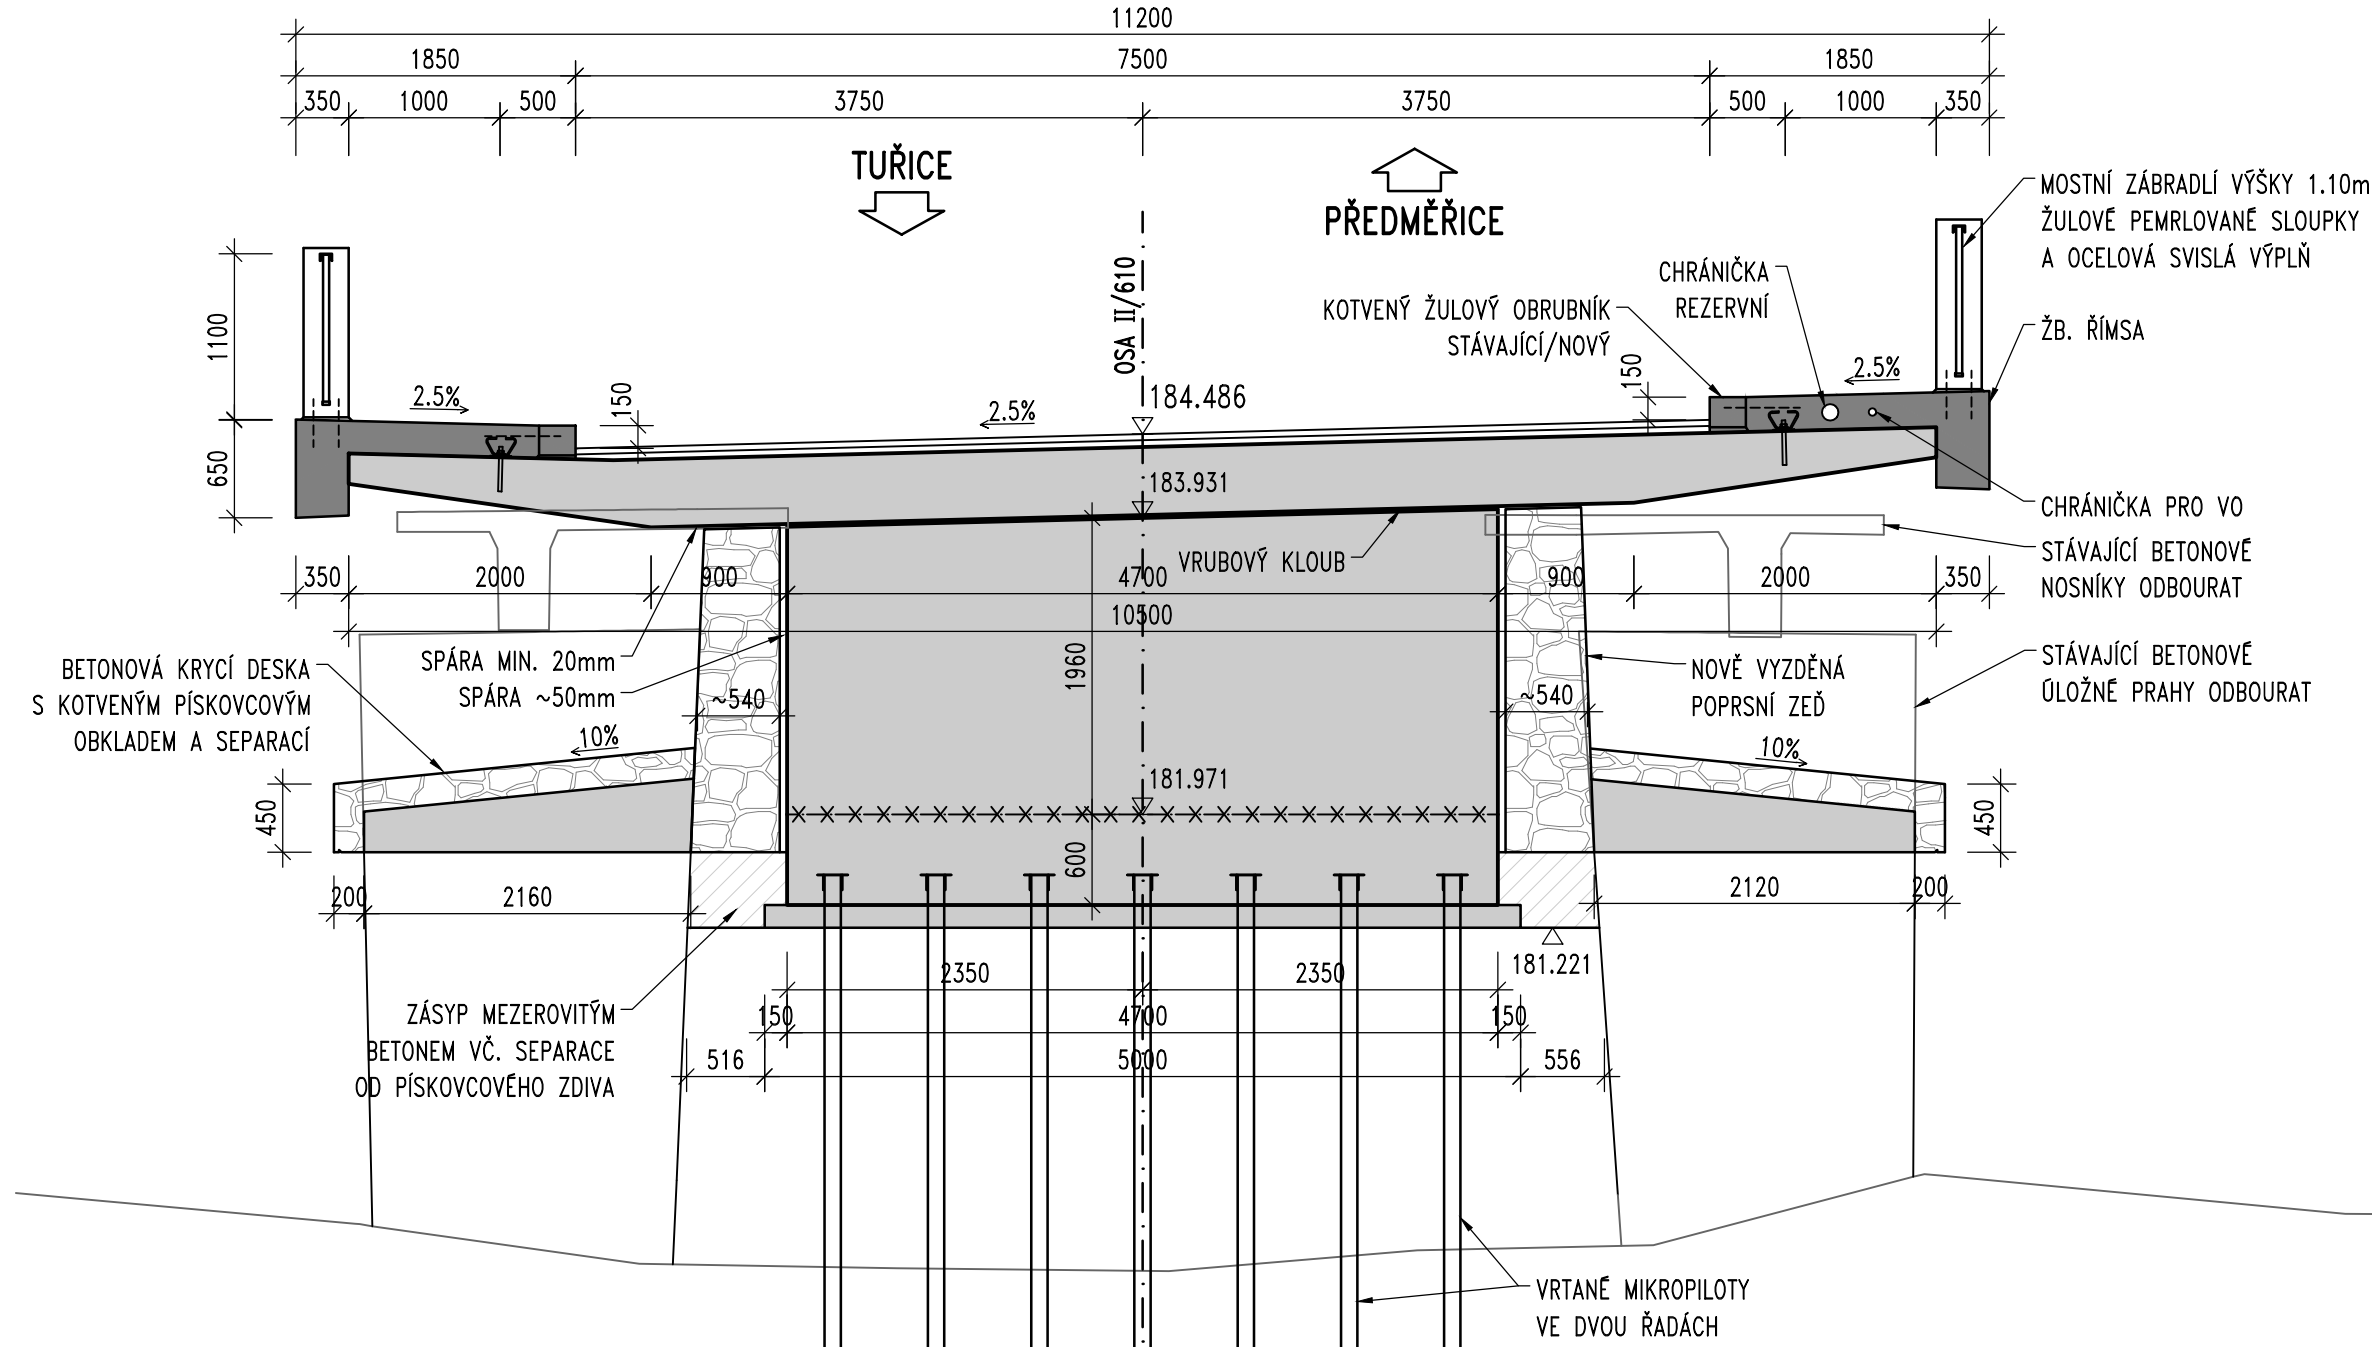


ŘEZ OSOU P4 1:50

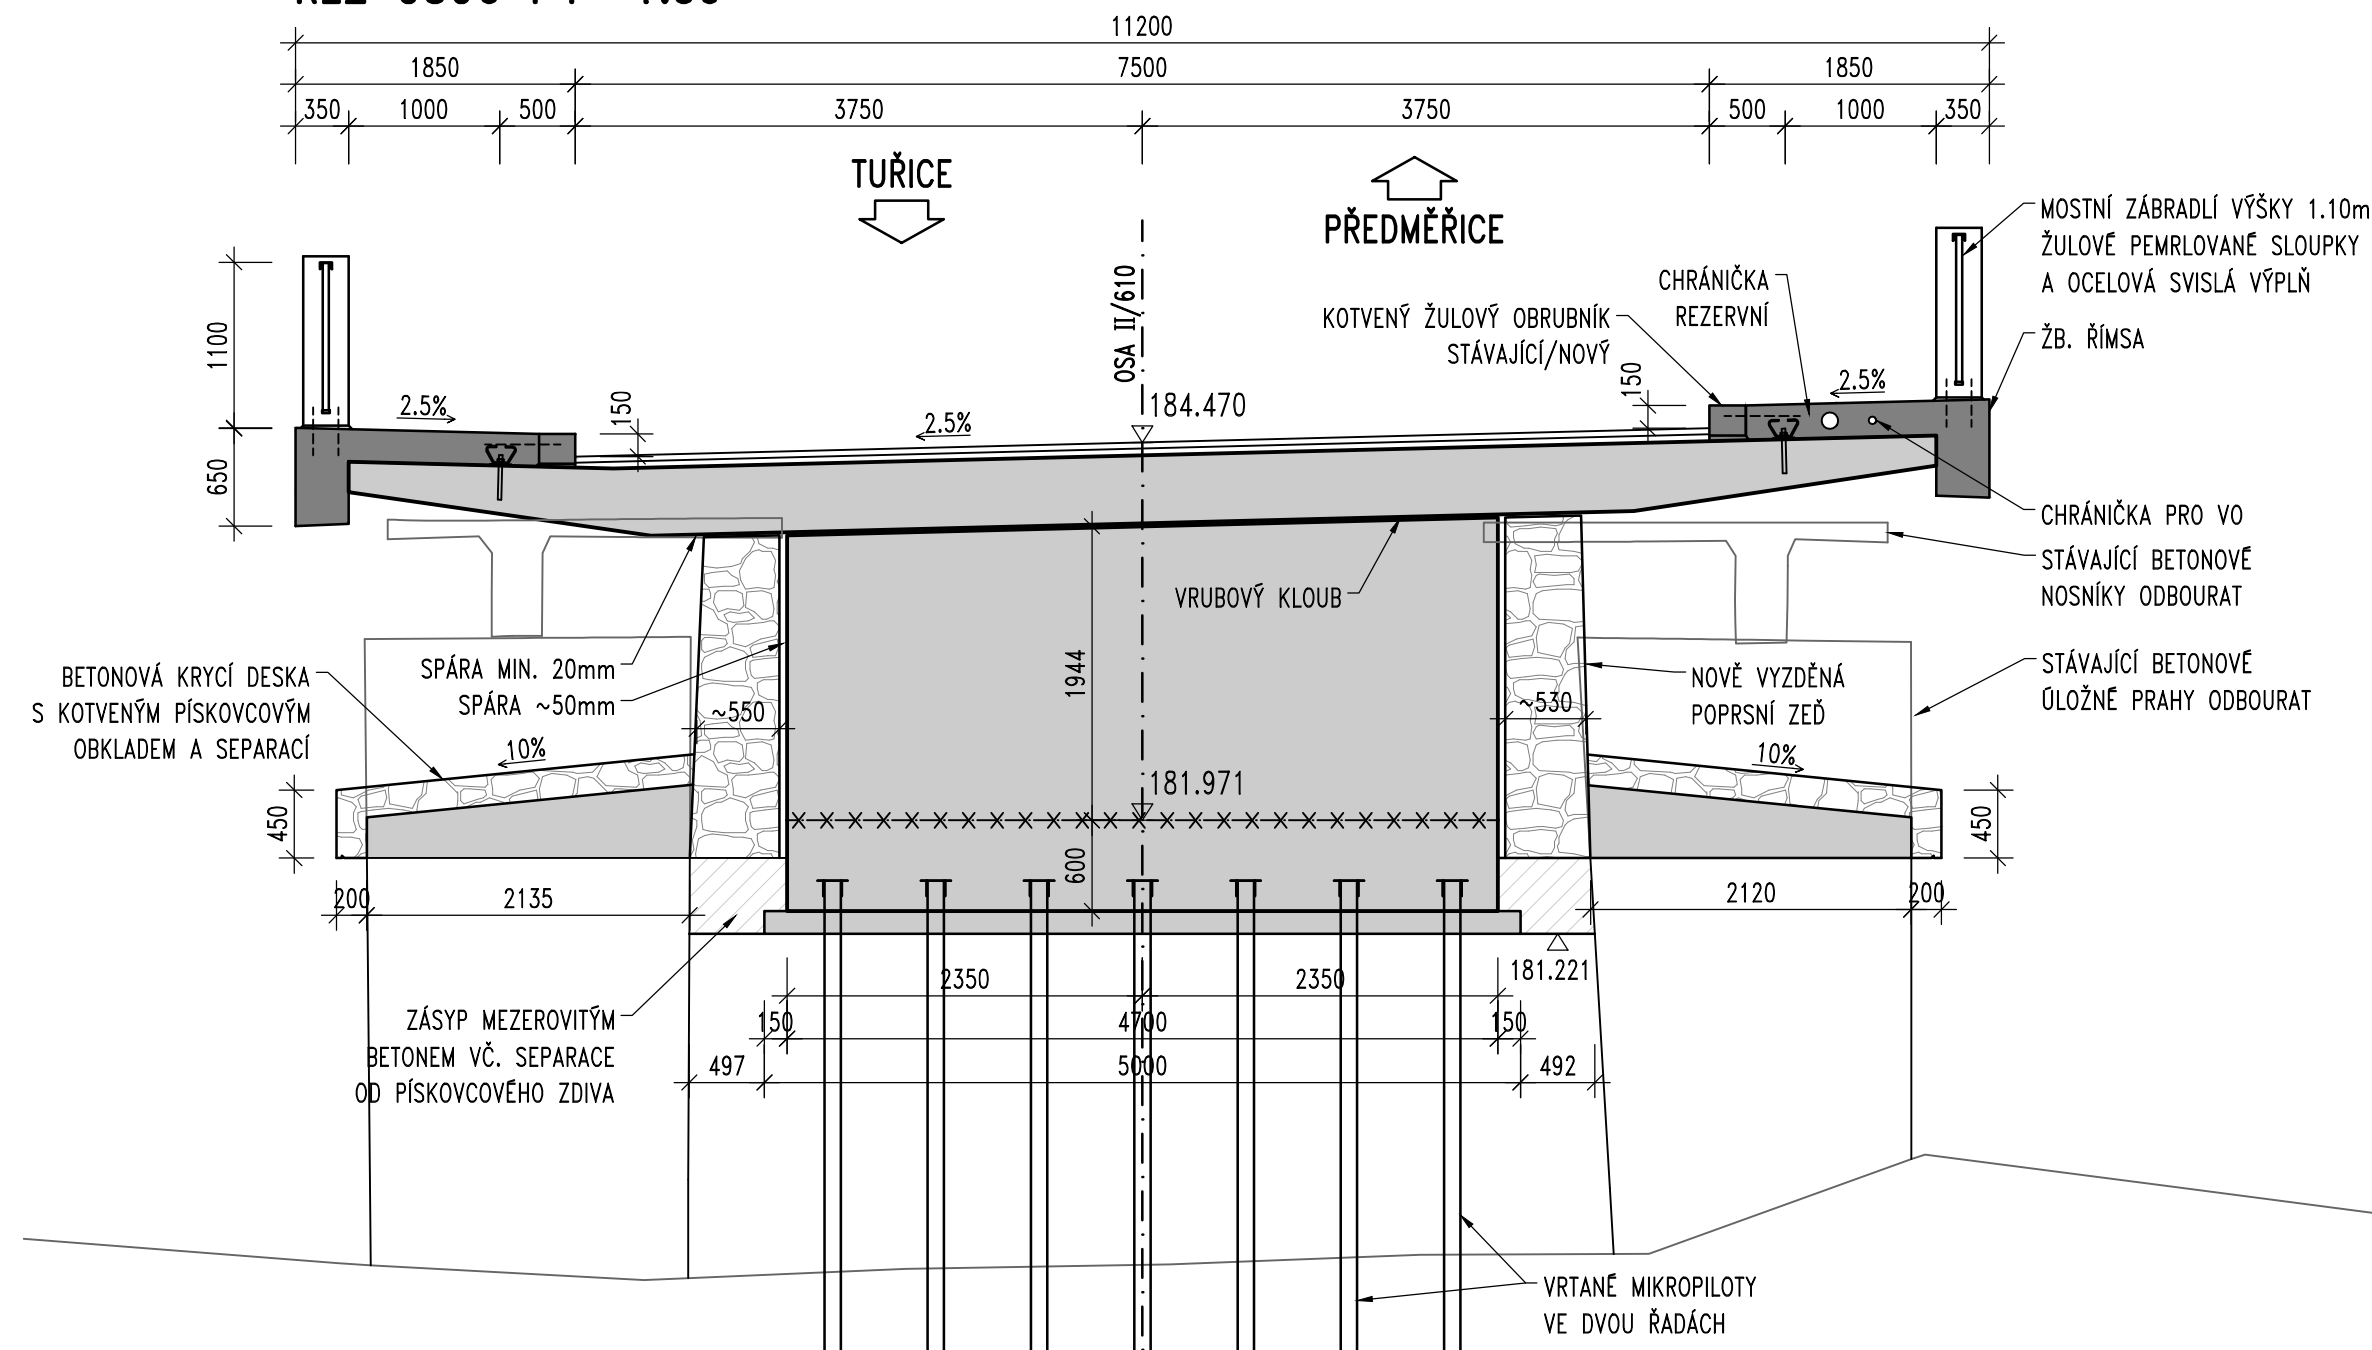


ŘEZ OSOU P5 1:50

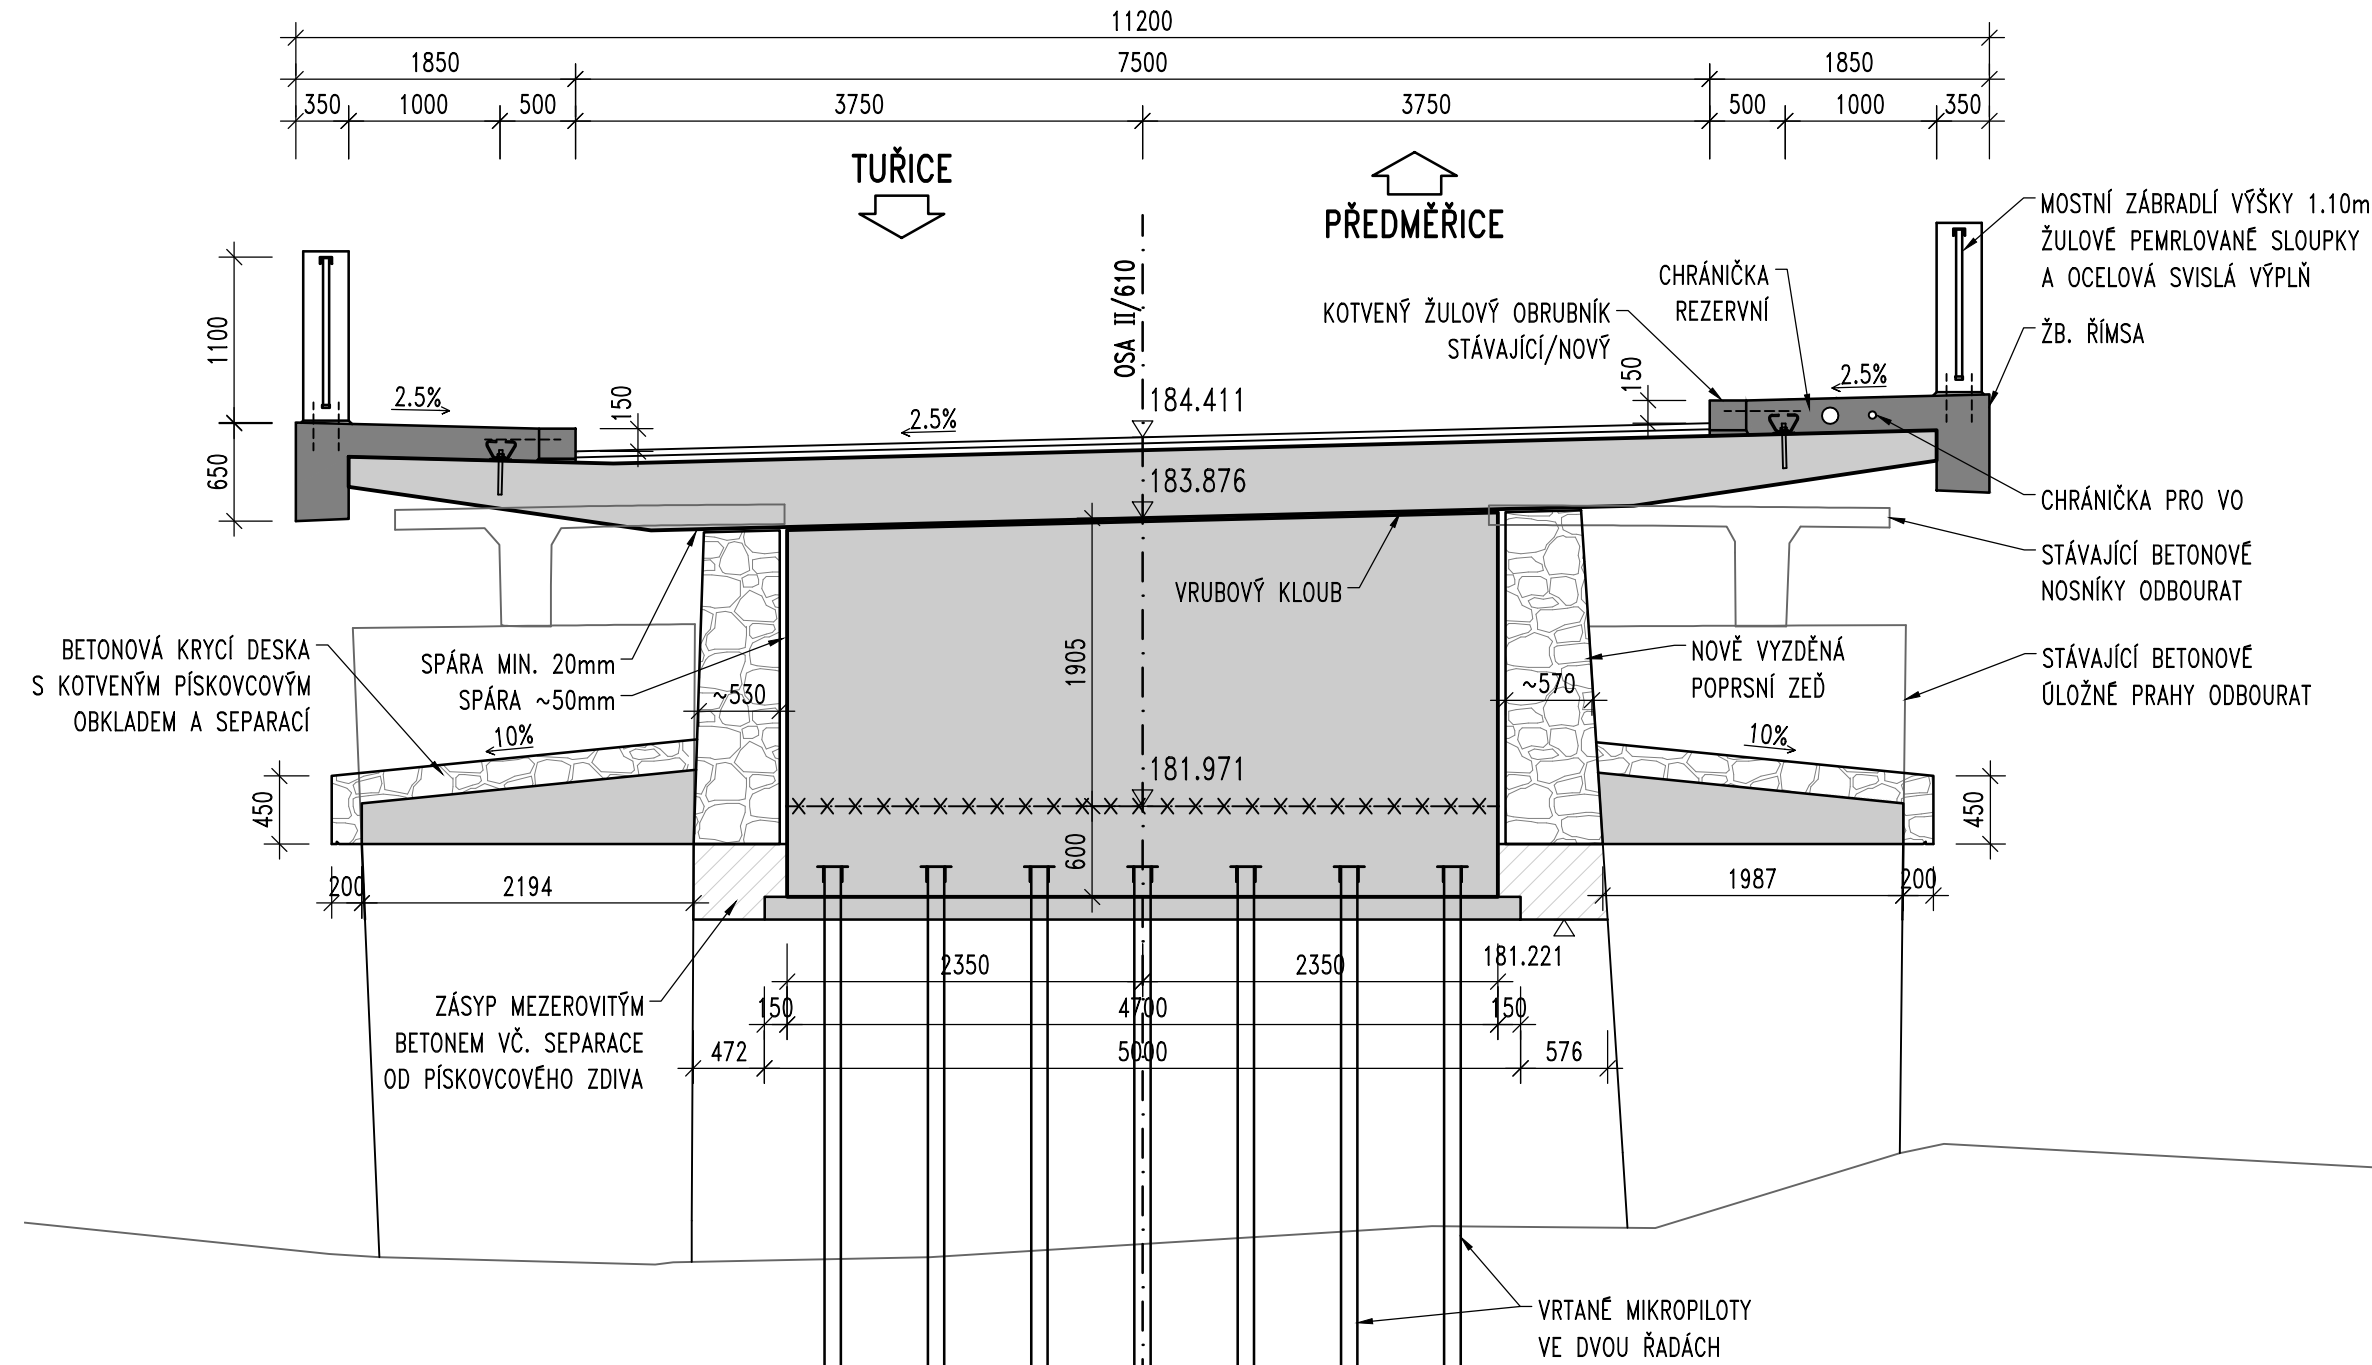

ŘEZ OSOU 06 1:50

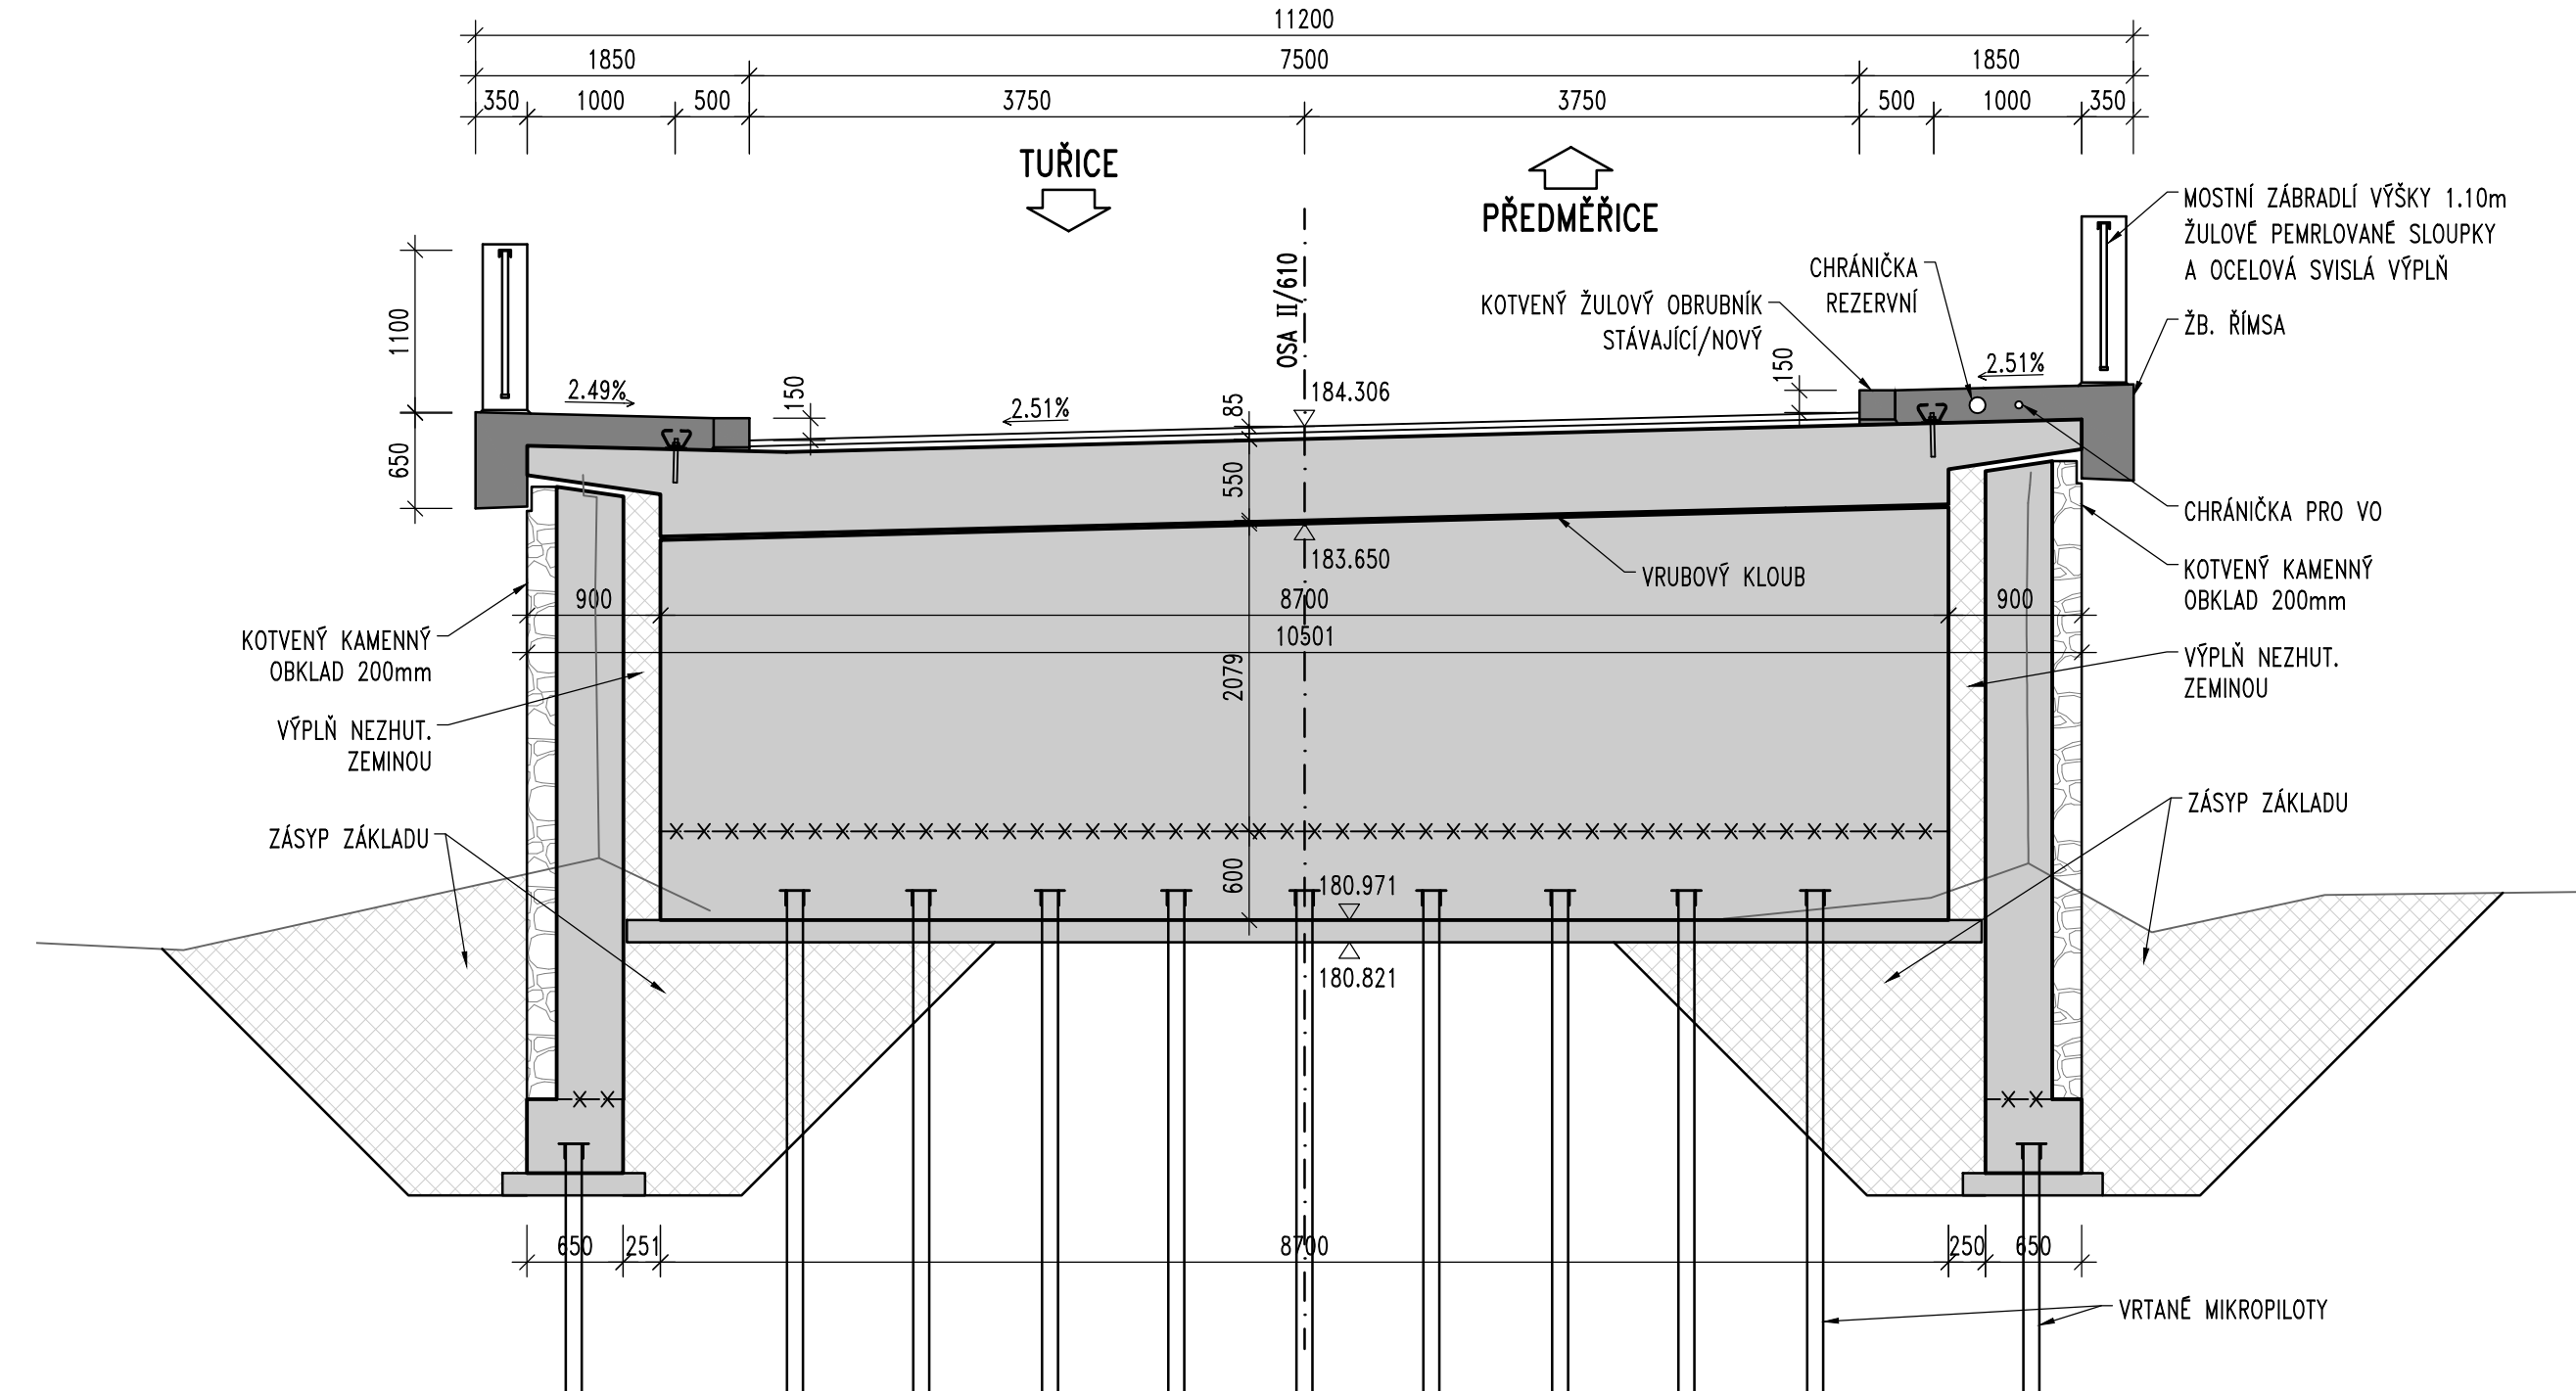

ŘEZ OPĚRNOU ZDÍ 1:50

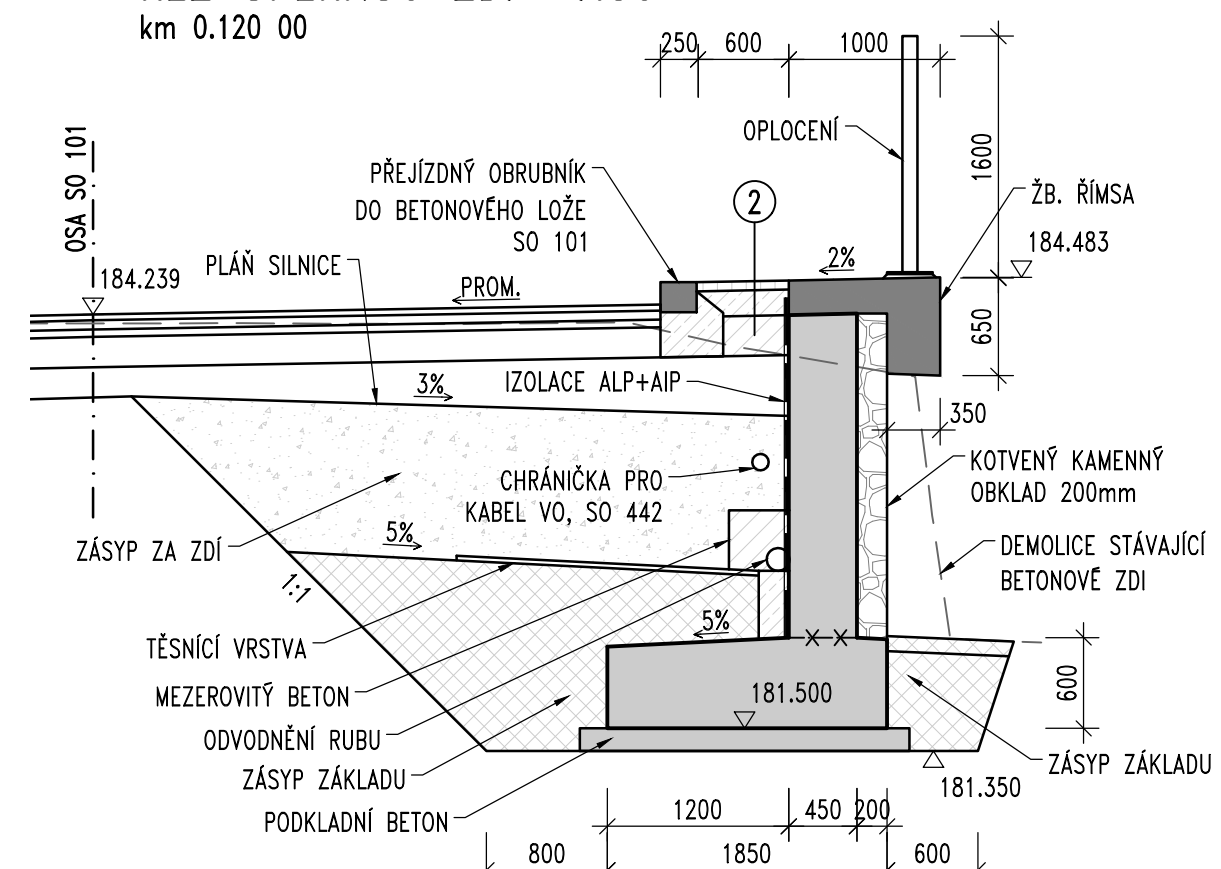

| | | |
|------------------|-----|---------|
| BETONOVÁ DLAŽBA | DL. | 60 mm |
| BETONOVÉ LOŽE | | 150 mm |
| MEZEROVITÝ BETON | | ~250 mm |

| | | | | |
|---|--|-------------------------|--|--------------------------|
| Objednatel: KSUS Středočeského kraje | | Obec: Předmětice | | Kraj: Středočeský |
| Akce: | II/610 Předmětice, most ev.č. 610-020 přes inundaci úzery u Předmětice | | | Datum 06/2023 |
| Část: | D. DOKUMENTACE OBJEKTŮ | | | Stupeň PDPS |
| Objekt: | SO 201 – MOST EV.Č. 610-020 | | | Souprava C. přílohy |
| Příloha: | PŘÍČNÉ ŘEZY | | | 4 |