


LEGENDA

- stávající VO
- stávající VO  
- demontáž
- projektované provizorní kabelové vedení VO  
- typ AYKY 4-Jx16  
- kabel zařábnout do UV stáb. chráničky a položit na terén

SITUACE  
M 1:500

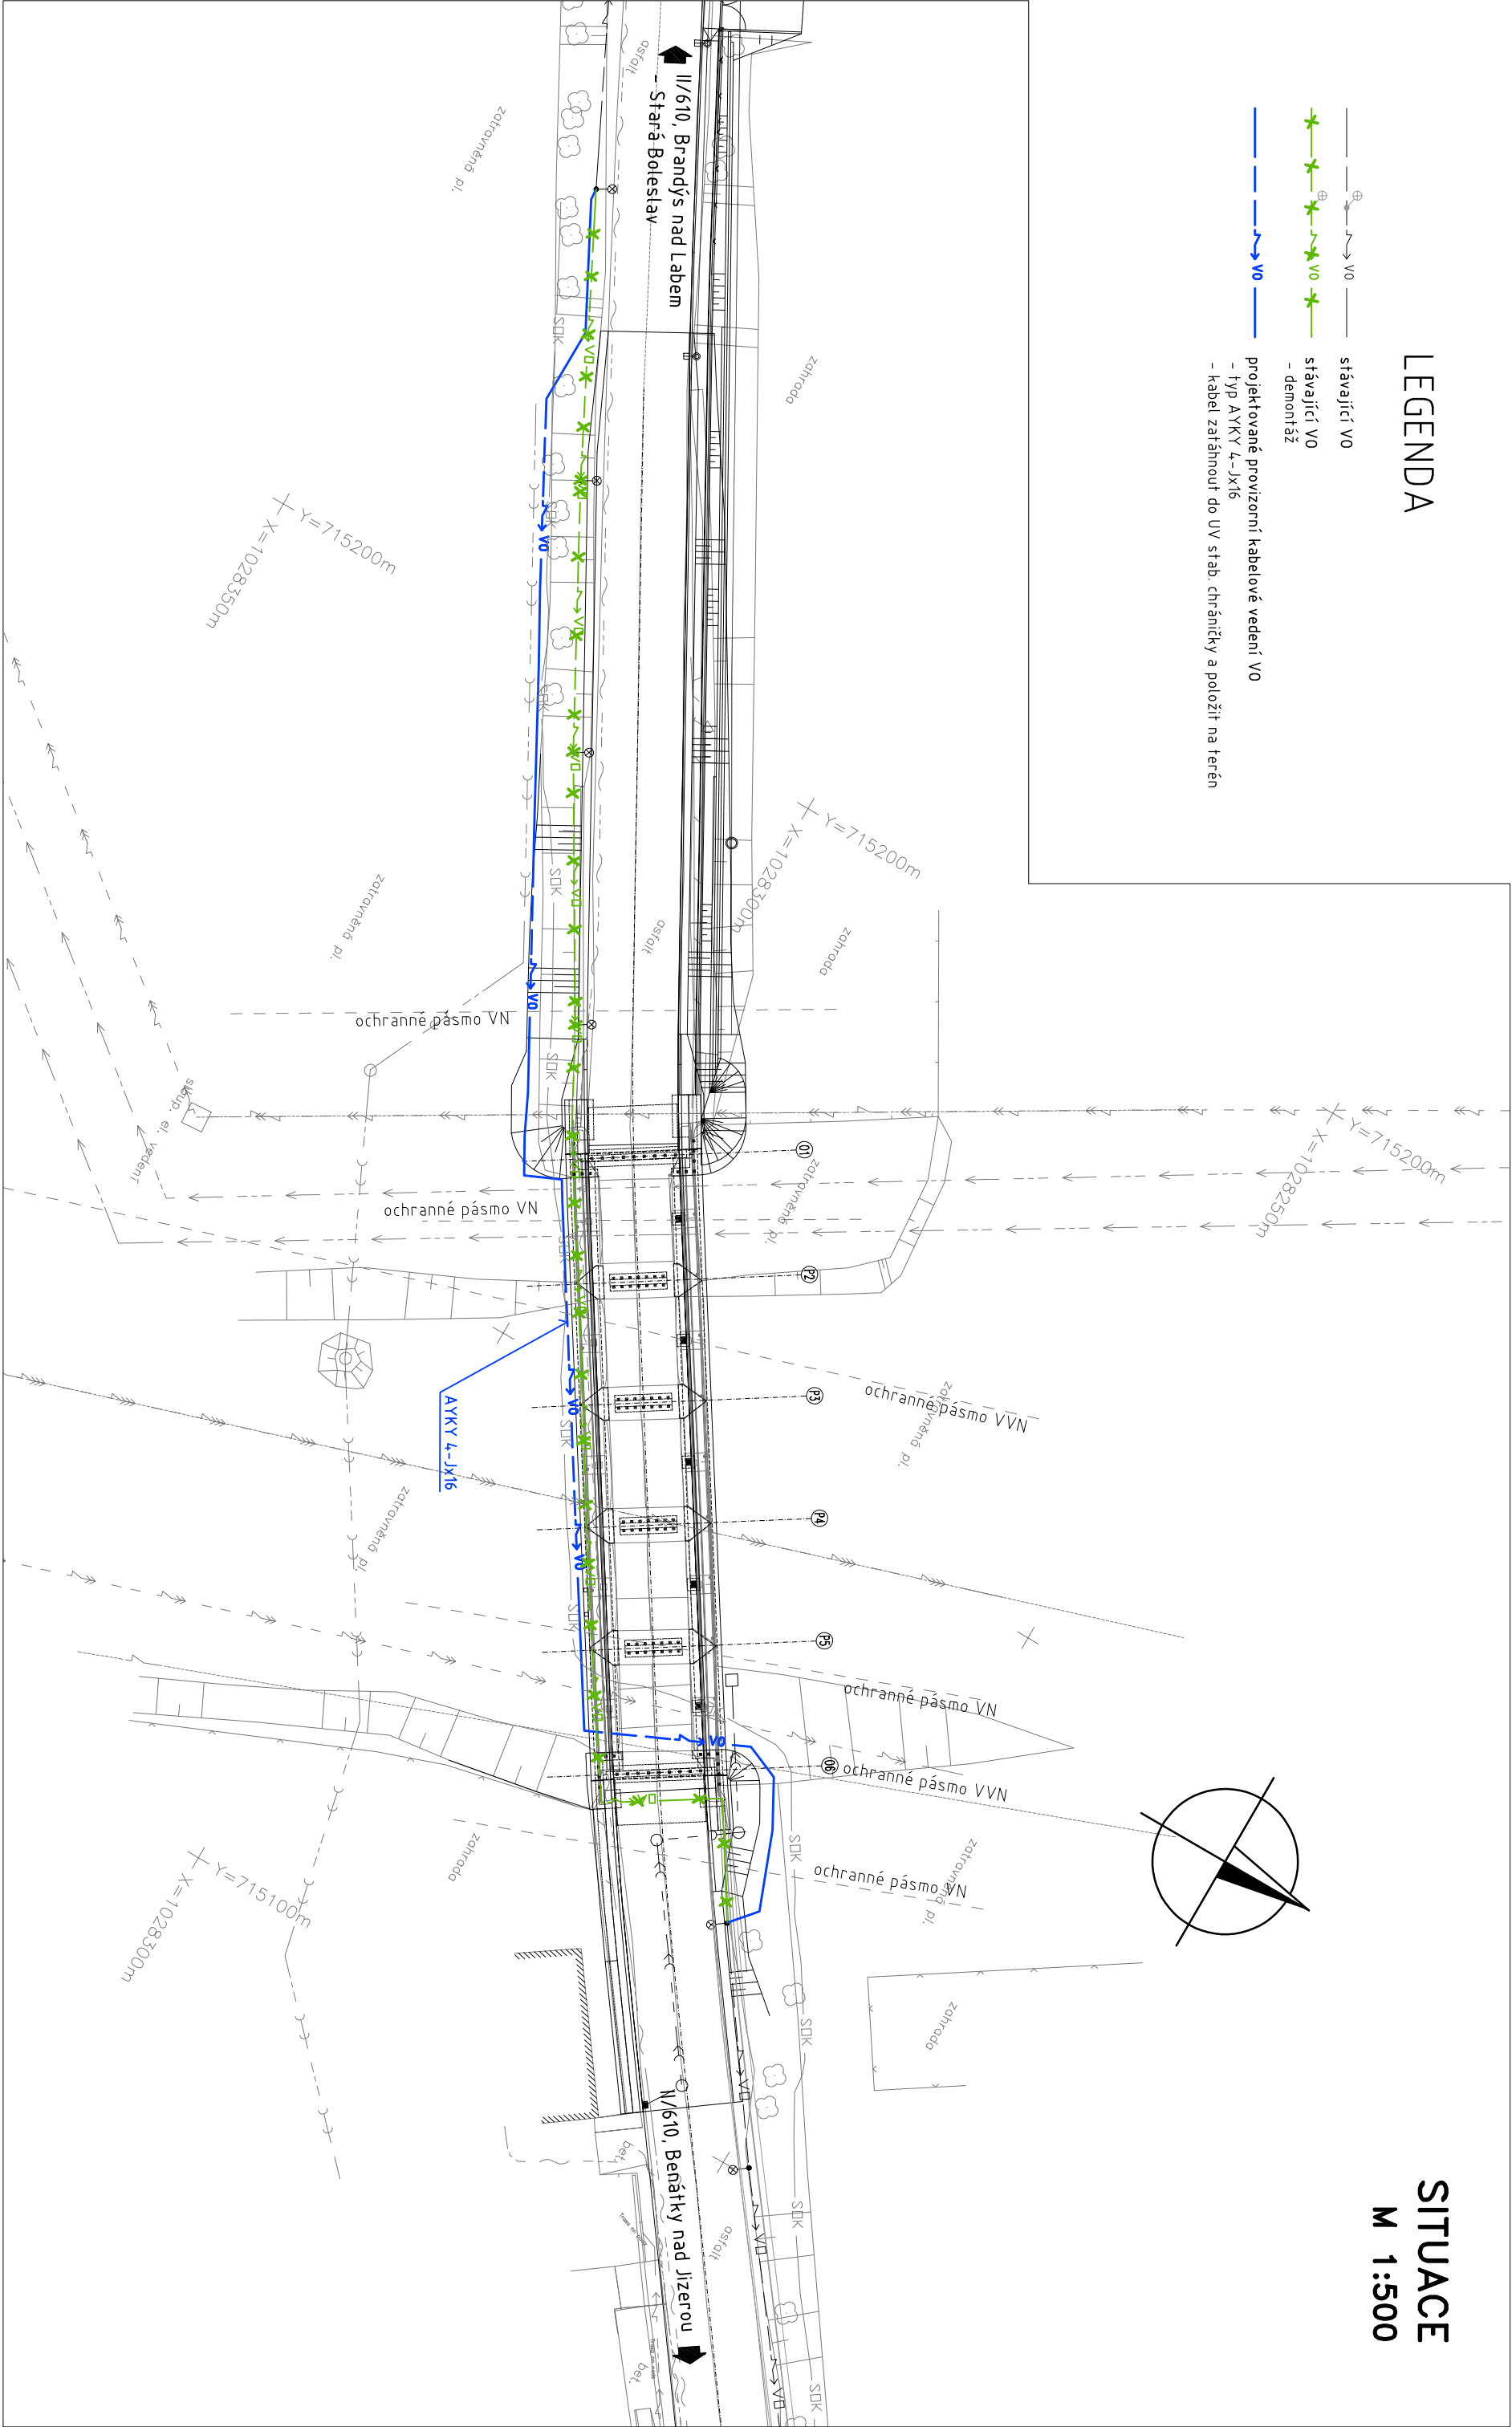

POZNÁMKA

Před zahájením výkopových prací je nutné si vyžádat přesné  
vytyčení stávajících podzemních vedení jejich uživateli a provozovatelii  
a zajistit si jejich dozor při provádění výkopových prací

Č. přílohy

2

Stavba:

II/610 Přednářice, most ev.č. 610-020 přes inundaci Jizery u Přednářic

Objekt:

SO 441 PROVIZORNÍ PŘELOŽKA VO

Příloha:

SITUACE