
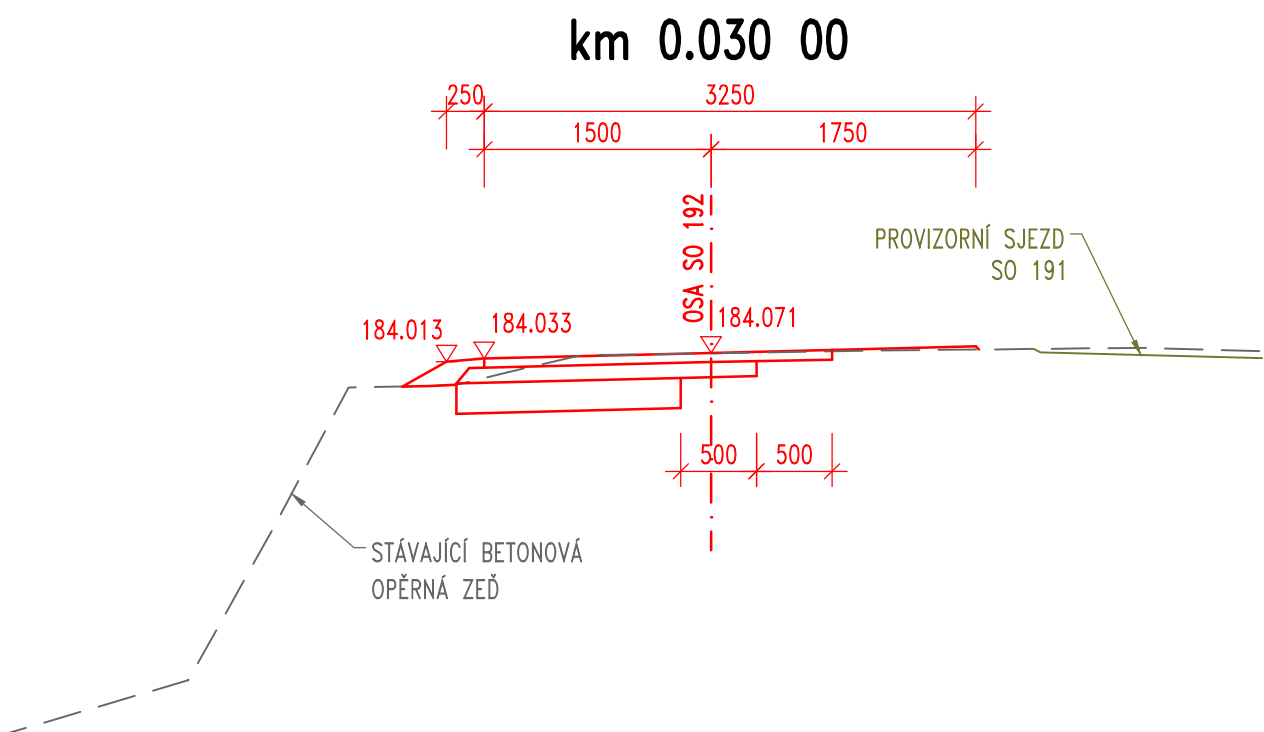



SKLADBA VOZOVKY

OBRUSNÁ VRSTVA	ACO 16+	60 mm	ČSN EN 13108-1
RECYKLOVANÝ MATERIÁL	RS C	100 mm	TP 208
ŠTĚRKODRŤ TŘ. A	ŠD 0-32	200 mm	ČSN EN 13285
CELKEM		360 mm	

E_{def,2} NA PLÁNI BUDE min. 45 MPa, E_{def,2} / E_{def,1} < 2.5

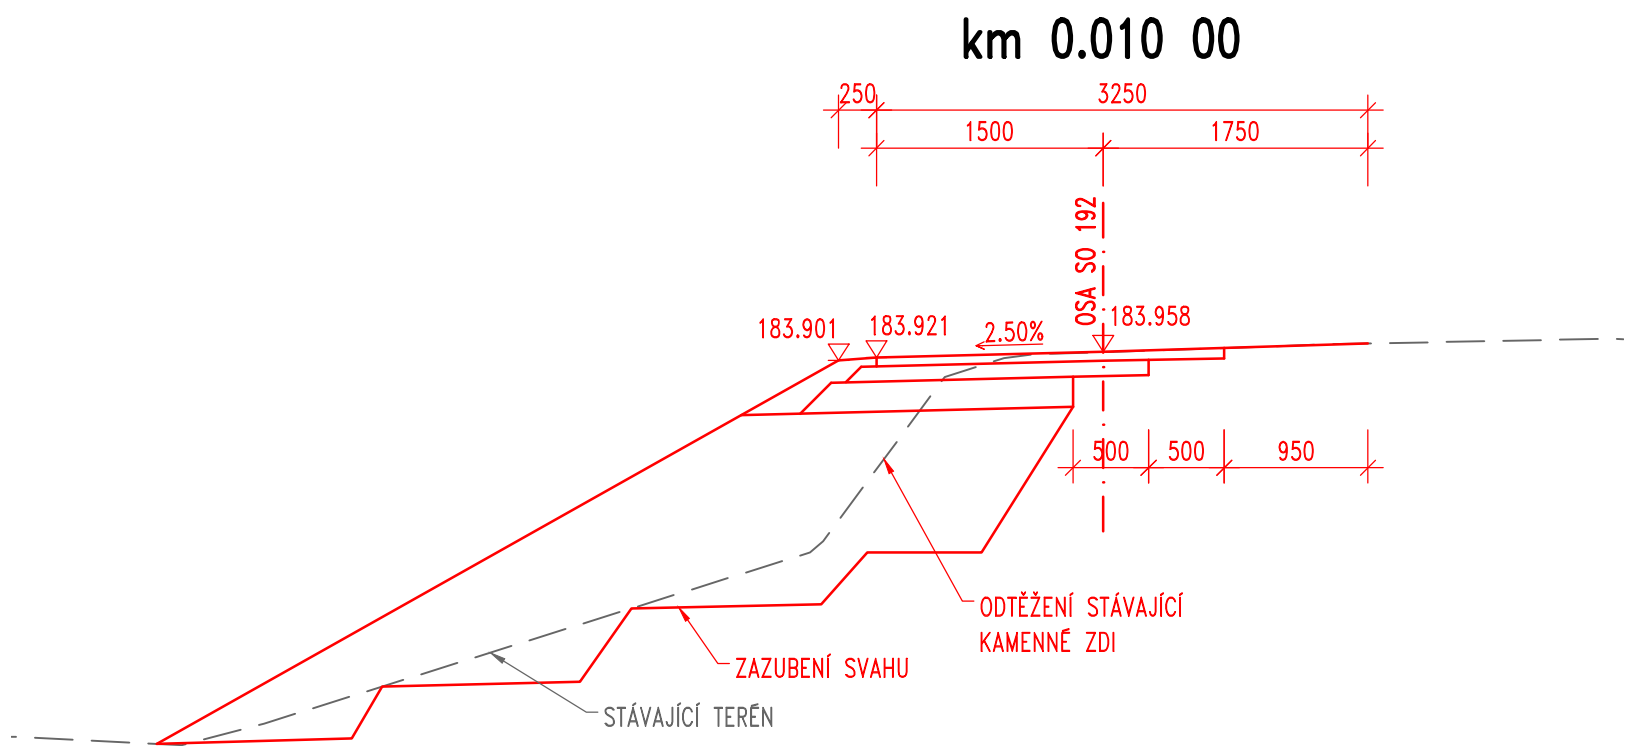

Objednatel stavby:



Krajská správa a údržba silnic Středočeského kraje, p.o.

Zborovská 11, 150 21 Praha 5
IČ: 000 66 001

Souřadnicový systém: S-JTSK
Výškový systém: Bpv

Číslo zakázky:	18 247 00	HIP:	Ing. Jan BAŽIL	 <div>Praha 4, Bezová 1658/1, 147 00 tel: +420 244062215 fax: +420 244461038 e-mail: pontex@pontex.cz</div>
Schválil:	Ing. Václav HVÍZDAL	Zodp. projektant:	Ing. Jan BAŽIL	
Tech. kontrola:	Ing. Petr MATOUŠEK	Vypracoval:	Ing. Jan BAŽIL	

Objednatel: KSUS Středočeského kraje		Obec: Předměřice	Kraj: Středočeský
Akce:	II/610 Předměřice, most ev.č. 610-020 přes inundaci Jizery u Předměřic		Datum
Část:	D. DOKUMENTACE OBJEKTŮ		06/2023
Objekt:	SO 192 – PROVIZORNÍ ROZŠÍŘENÍ KOMUNIKACE		Souprava
Příloha:	PŘÍČNÉ ŘEZY 1:50		Č. přílohy
			4