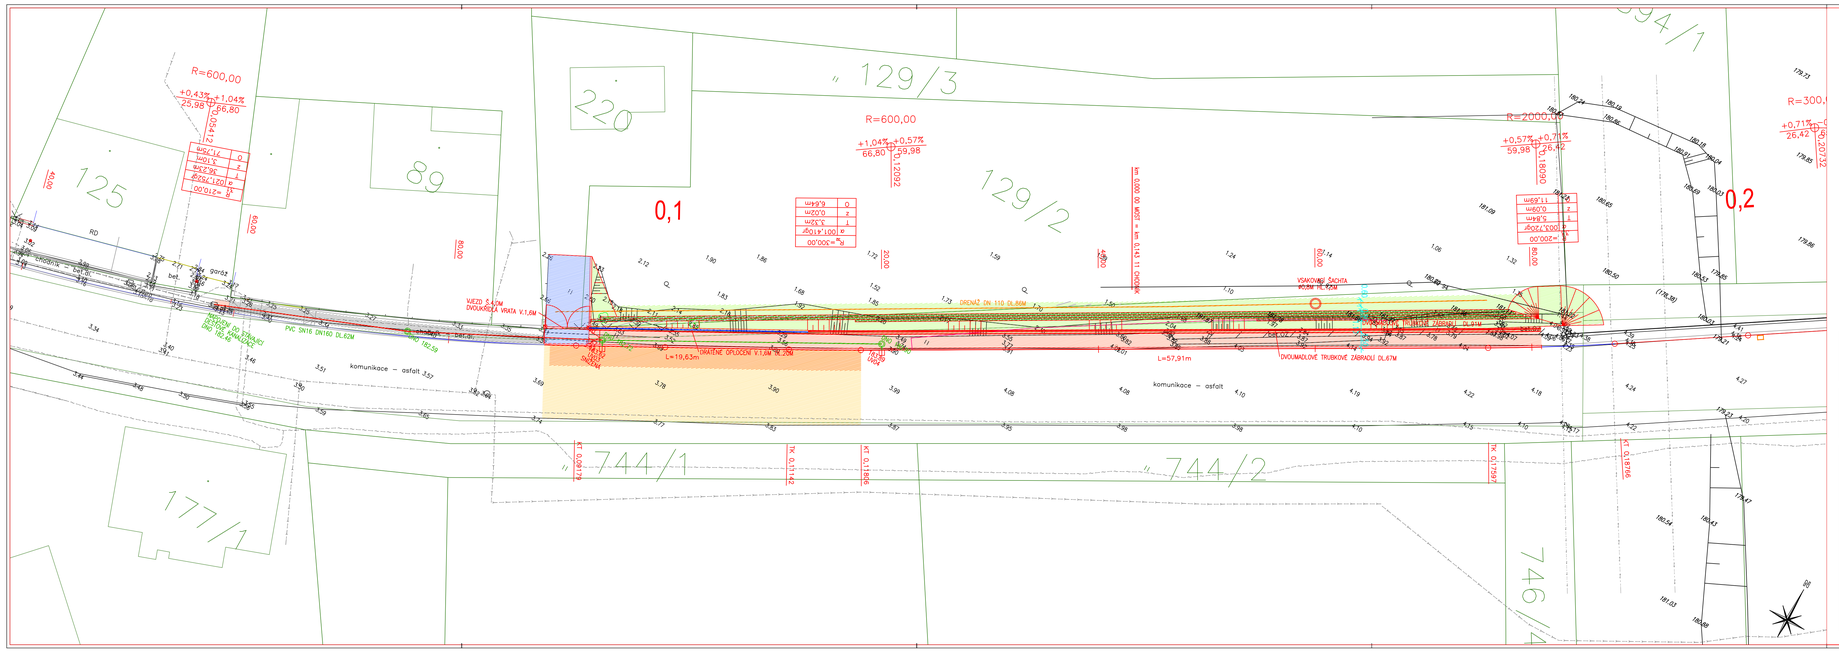

LEGENDA PLOCH

	PLNÉ SOUVISLÉ KOMUNIKACE PRO AUTOMOBILOVOU DOPRAVU (ASFALTOVÝ BETON)
	OBRUSNÁ VRSTVA KOMUNIKACE PRO AUTOMOBILOVOU DOPRAVU (ASFALTOVÝ BETON)
	KOMUNIKACE PRO PĚŠÍ (ZÁMKOVÁ DLAŽBA)
	VYZTUŽENÝ SVAH
	NEZPEVNĚNÁ KRAJNICE (ŠD 0/32)
	ZELEŇ (ZATRAVNĚNÍ)

INŽENÝRSKÉ SÍTĚ:

STÁVAJÍCÍ	NOVÉ				
		SPLAŠKOVÁ KANALIZACE			SDĚLOVACÍ VEDENÍ NEZAMŘENÉ
		DEŠŤOVÁ KANALIZACE			SILOVÁ VEDENÍ VVN
		NAPOJENÍ VPUSTÍ (PVC DN150)			SILOVÁ VEDENÍ VN
		DRENÁŽ (DN110)			NADZEMNÍ SILOVÁ VEDENÍ NN
		VODOVOD			PODZEMNÍ SILOVÁ VEDENÍ NN
					SDĚLOVACÍ VEDENÍ CETIN

!!!PŘED ZAPOČETÍM STAVEBNÍCH PRACÍ SI MUSÍ ZHOTOVITEL NECHAT VYTÝČIT EXISTUJÍCÍ INŽENÝRSKÉ SÍTĚ!!! SOUŘADNÝ SYSTÉM S-JTSK, VÝŠKOVÝ SYSTÉM BPV

Investor

Obec Předměřice nad Jizerou

Předměřice nad Jizerou 132, 294 74 Předměřice nad Jizerou
IČO: 002 38 473

Koordinace stavby a profesí		
Koordinace stavby a technologie		
Zodpovědná osoba		

Hlavní projektant	Vedoucí projektu	Tech. kontrola	Vypracoval
ing. Horňák J.	ing. Horňák J.	ing. Jirák J.	ing. Havelka J.

CR PROJECT s.r.o., POD BOREM 319, 293 01 Mladá Boleslav
tel.: +420 326 700 666 GSM GATE: +420 606 822 039
fax: +420 326 700 667 e-mail: info@crproject.cz
URL: http://www.crproject.cz

stavba:

II/610 PŘEDMĚŘICE, MOST EV. Č. 610-020 PŘES INUNDACI JIZERY U PŘEDMĚŘIC - PD

objekt:	SO. 101.1. VYZTUŽENÝ SVAH		
část:	stavební		
obsah:	*PODROBNÁ SITUACE*		
název dig.souboru:	01_Situace.dwg	revize č.:	

HIP:	Ing. Jan Havelka
číslo zakázky:	2022-111
stupeň dokumentace:	PDPS
datum:	05.2023
měřítko: 1:200	formát: 5 A4
výkres číslo:	výtisk číslo:

D1