

# VZOROVÝ ŘEZ ULOŽENÍ POTRUBÍ


## rýha v nezpevněném terénu

### SVODNÝ ŘAD DN900

TVÁRNÁ LITINA  
DN 900

## POZNÁMKA

V ochranném pásmu ostatních podzemních SÍTÍ bude výkop prováděn ručně

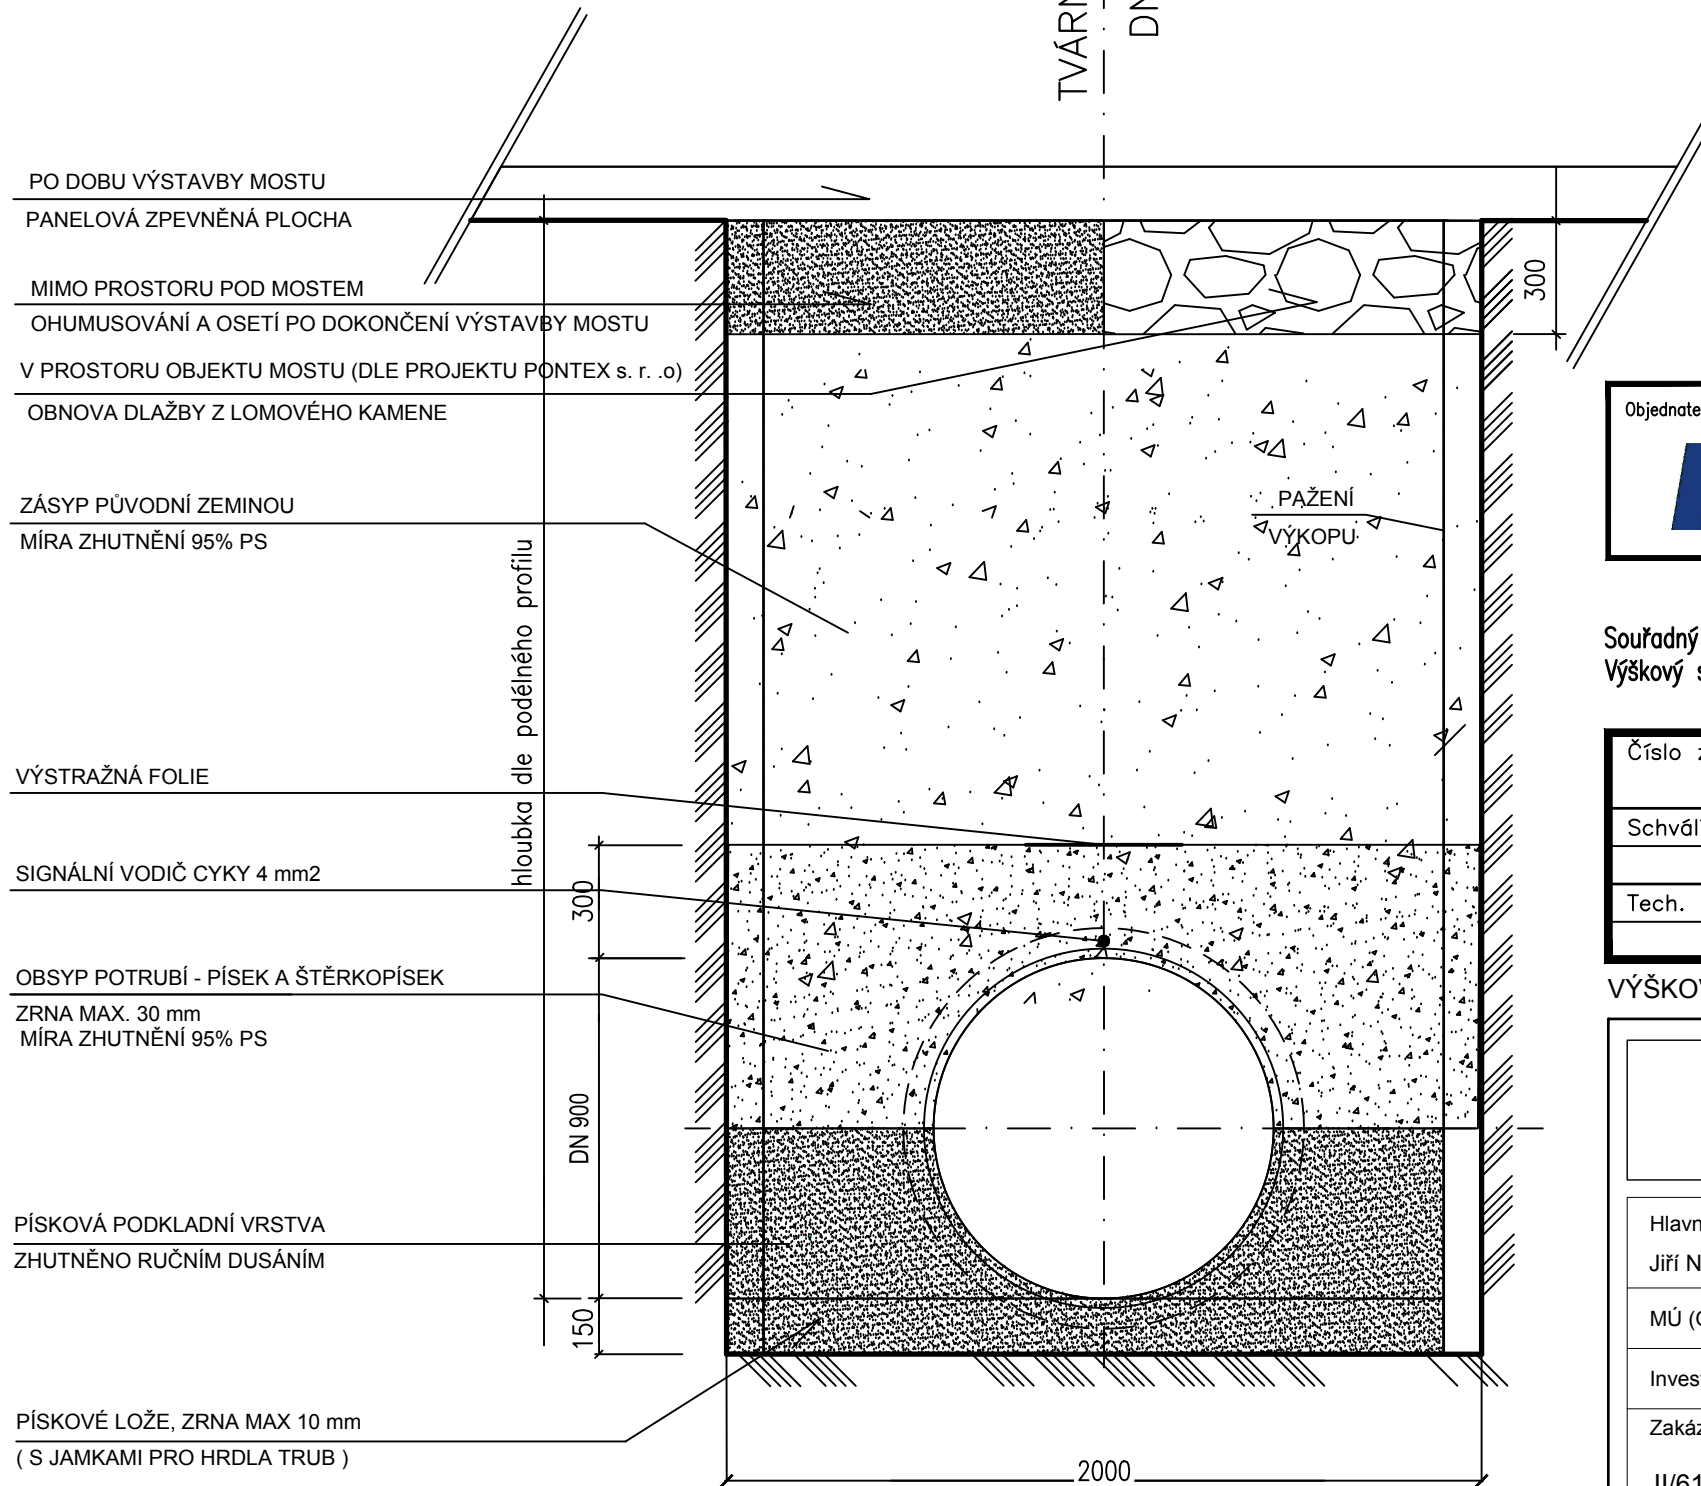

**Objednatel stavby:**



Krajská správa a údržba silnic Středočeského kraje, p.o.

Zborovská 11, 150 21 Praha 5  
IČ: 000 66 001

Souřadný systém: S-JTSK  
Výškový systém: Bpv

|                 |                              |                |
|-----------------|------------------------------|----------------|
| Číslo zakázky:  | HIP:                         | Ing. Jan BAŽIL |
|                 | 727 970 803, bazil@pontex.cz | <i>Bažil</i>   |
| Schválil:       | Zodp. projektant:            |                |
|                 |                              |                |
| Tech. kontrola: | Vypracoval:                  |                |
|                 |                              |                |



Praha 4, Bezová 1658, 147 14  
tel: +420 244062215 fax: +420 244461038  
e-mail: [pontex@pontex.cz](mailto:pontex@pontex.cz)

VÝŠKOVÝ SYSTÉM BALŤ PO VYROVNÁNÍ, SOUŘADNICOVÝ SYSTÉM JTSK



Sokolovská 16/45, 186 00 Praha 8 - Karlín  
tel. +420 221 873 111

www.d-plus.cz  
d-plus@d-plus.cz

|  |            |                                      |             |                                       |              |
|--|------------|--------------------------------------|-------------|---------------------------------------|--------------|
| Hlavní inženýr projektu:<br>Jiří NĚMEC   |            | Zodpovědný projektant:<br>Jiří NĚMEC |             | Vypracoval:<br>Ing. Roman ADAIGUZHIEV |              |
| MÚ (OÚ):   | Předměřice | Kraj:                                | Středočeský | Datum:                                | 06/2023      |
| Investor: Krajská správa a údržba silnic Středočeského kraje, Zborovská 11.Praha 5   |            |                                      |             | Stupeň:                               | PDPS         |
| Zakázka:<br><br>II/610 PŘEDMĚŘICE, MOST ev.č. 610-020 PŘES INUNDACI JIZERY<br>U PŘEDMĚŘIC<br><br>PŘELOŽKA VODOVODŮ DN400 A DN900 |            |                                      |             | Číslo zakázky:                        | 4512/2020    |
|  |            |                                      |             | Měřítko:                              | 1:20         |
|  |            |                                      |             | Počet formátů A4:                     | 2            |
| Obsah: D. Dokumentace objektů a technických a technologických zařízení<br>VZOROVÝ ŘEZ ULOŽENÍ POTRUBÍ SVODNÉHO ŘADU DN900        |            |                                      |             | Číslo přílohy:<br>D.2.3               | Revize:<br>- |