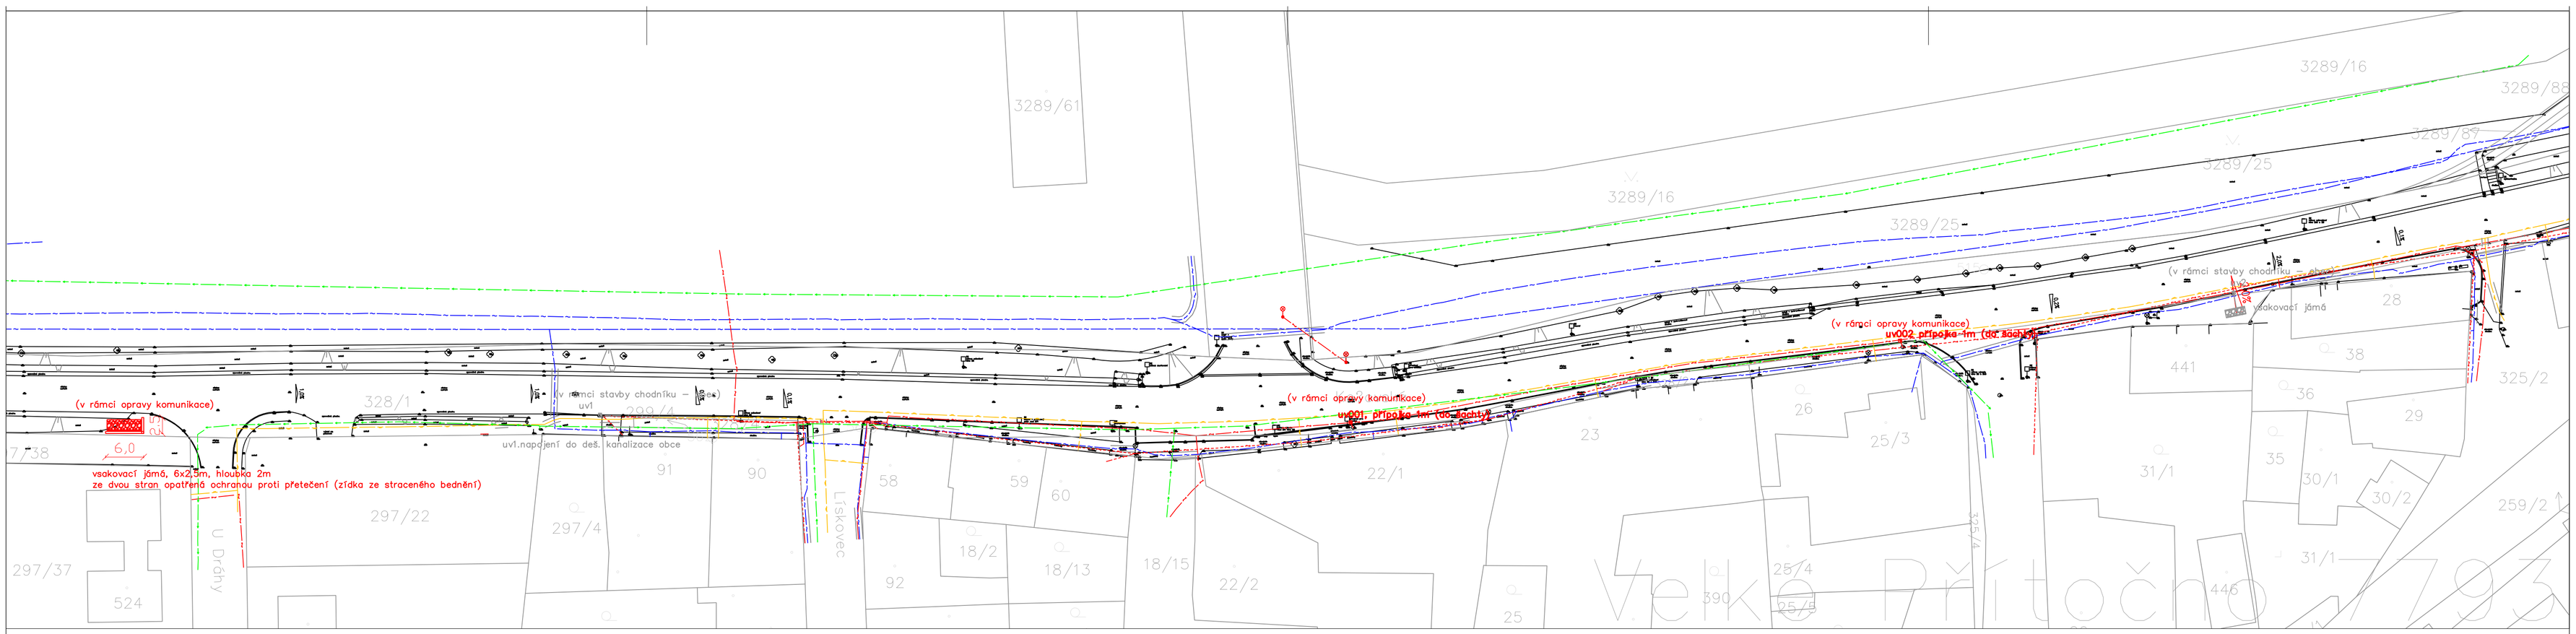

AVS PROJEKT www.AVSProjekt.cz

AVSProjekt s.r.o. IČ 25080342, tel./fax.: +420 244 463 973, 142 00 Praha 4, Jirčanská 828/31

KSÚS KRAJSKÁ SPRÁVA A ÚDRŽBA SILNIC

Krajská správa a údržba silnic Středočeského kraje, příspěvková organizace
IČ 00066001, 150 00 Praha 5, Zborovská 81/11

AKCE: III/0069 a III/10138 Pletený Újezd, oprava silnice-PD			ČÍSLO PŘÍLOHY: C5
HLAVNÍ ING. PROJEKTU: Ing. Jiří Sobol	KATASTR: Velké Přítočno	ČÁST: STAVEBNÍ ČÁST	
ODPOVĚDNÝ PROJEKTANT: Ing. Jiří Sobol	STUPEŇ: PDPS		ČÍSLO SOUPRAVY:
PROJEKTANT: Ing. Jiří Sobol	SOUŘ. SYSTÉM: JTSK	DATUM: 01.2018	PŘÍLOHA: ODVODNĚNÍ
KRESLIL:	MĚŘÍTKO: 1:500	VARIANTA: A	
ZAMĚŘIL: Tomáš Lojda	POČET FORMÁTŮ: 3A4	ČÍSLO ZAKÁZKY: 16033	