



D – PATRO  
KOUPELNA POKOJ Č.14

D – PATRO  
KOUPELNA POKOJ Č.13

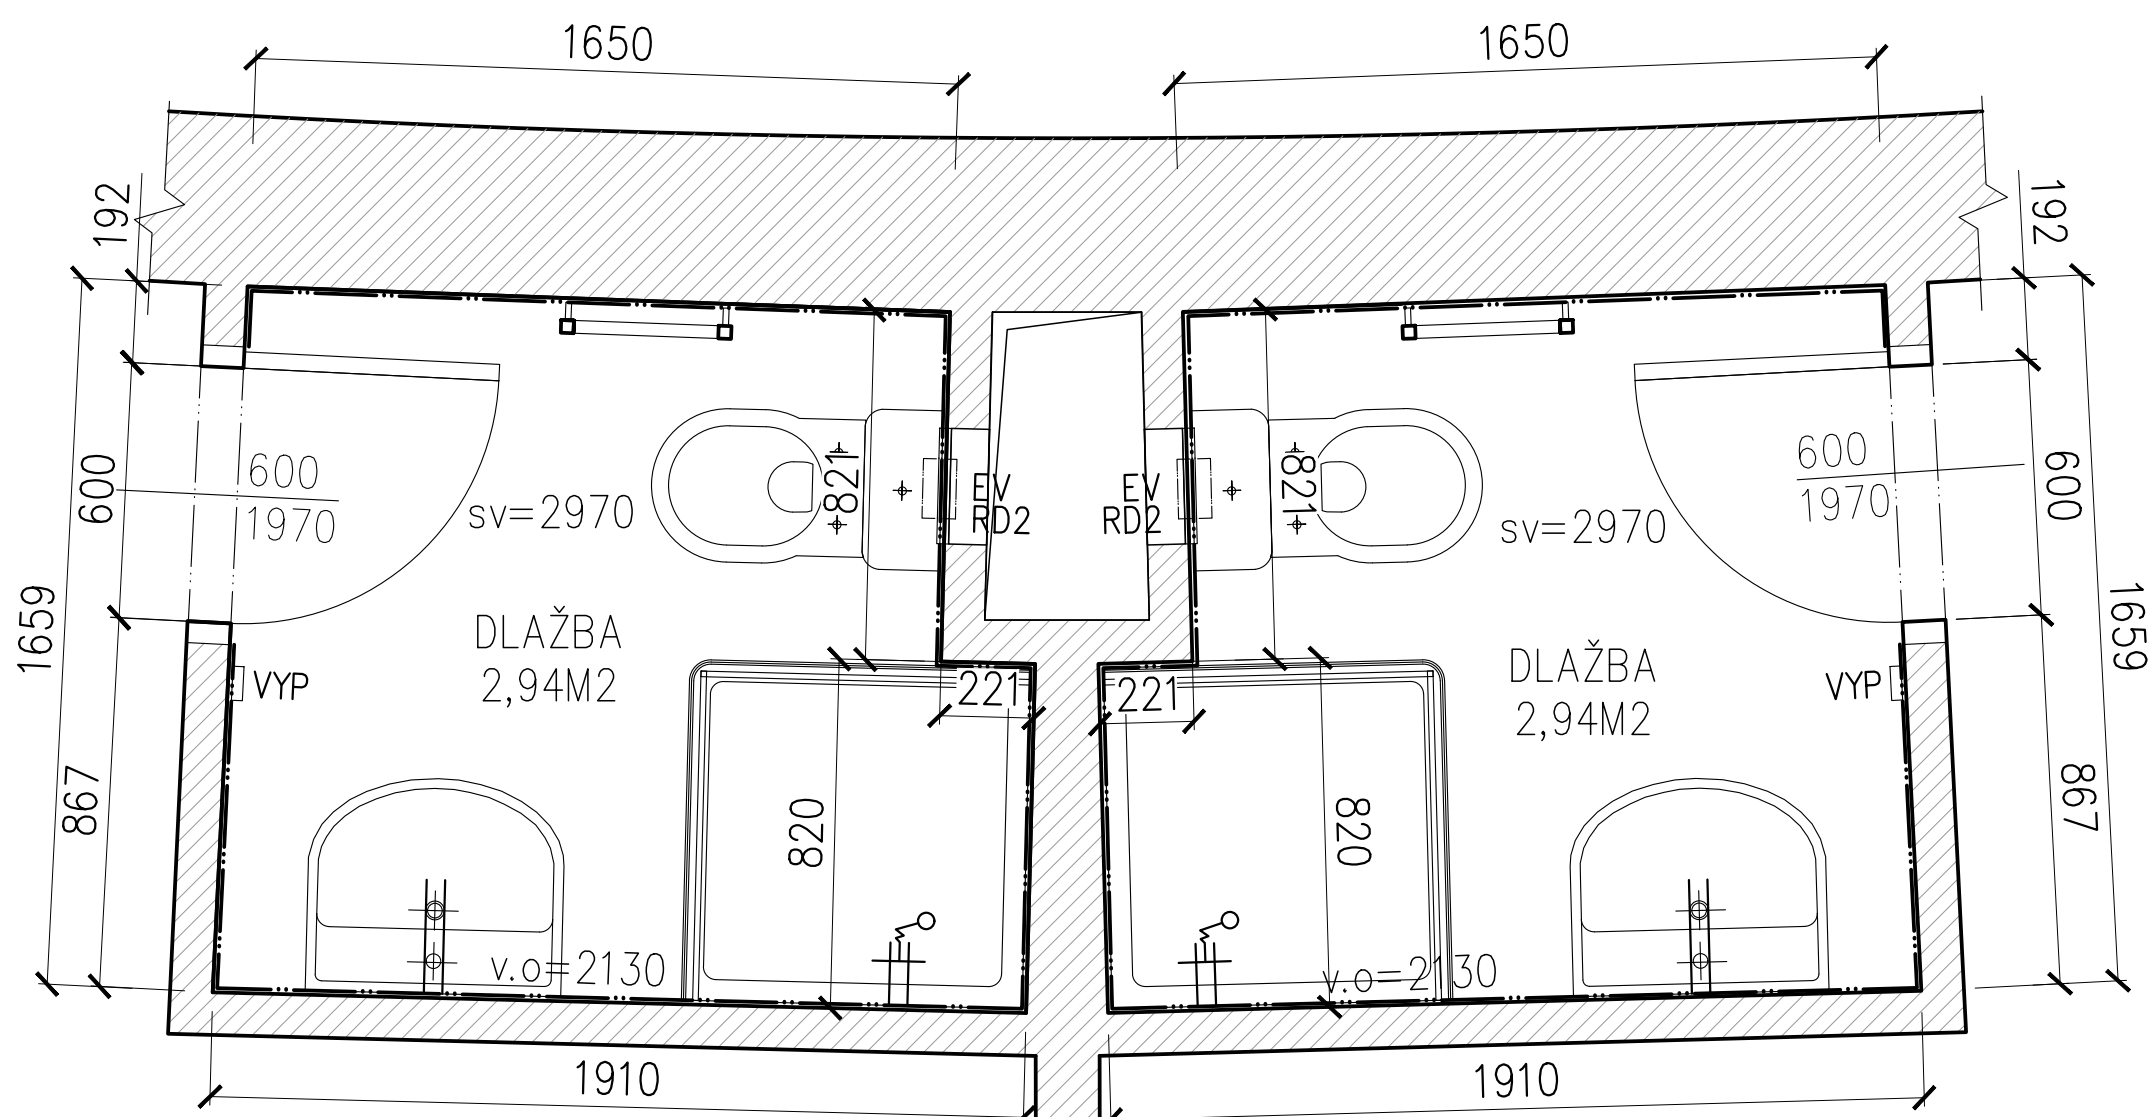


D – PATRO  
KOUPELNA POKOJ Č.12

D – PATRO  
KOUPELNA POKOJ Č.11

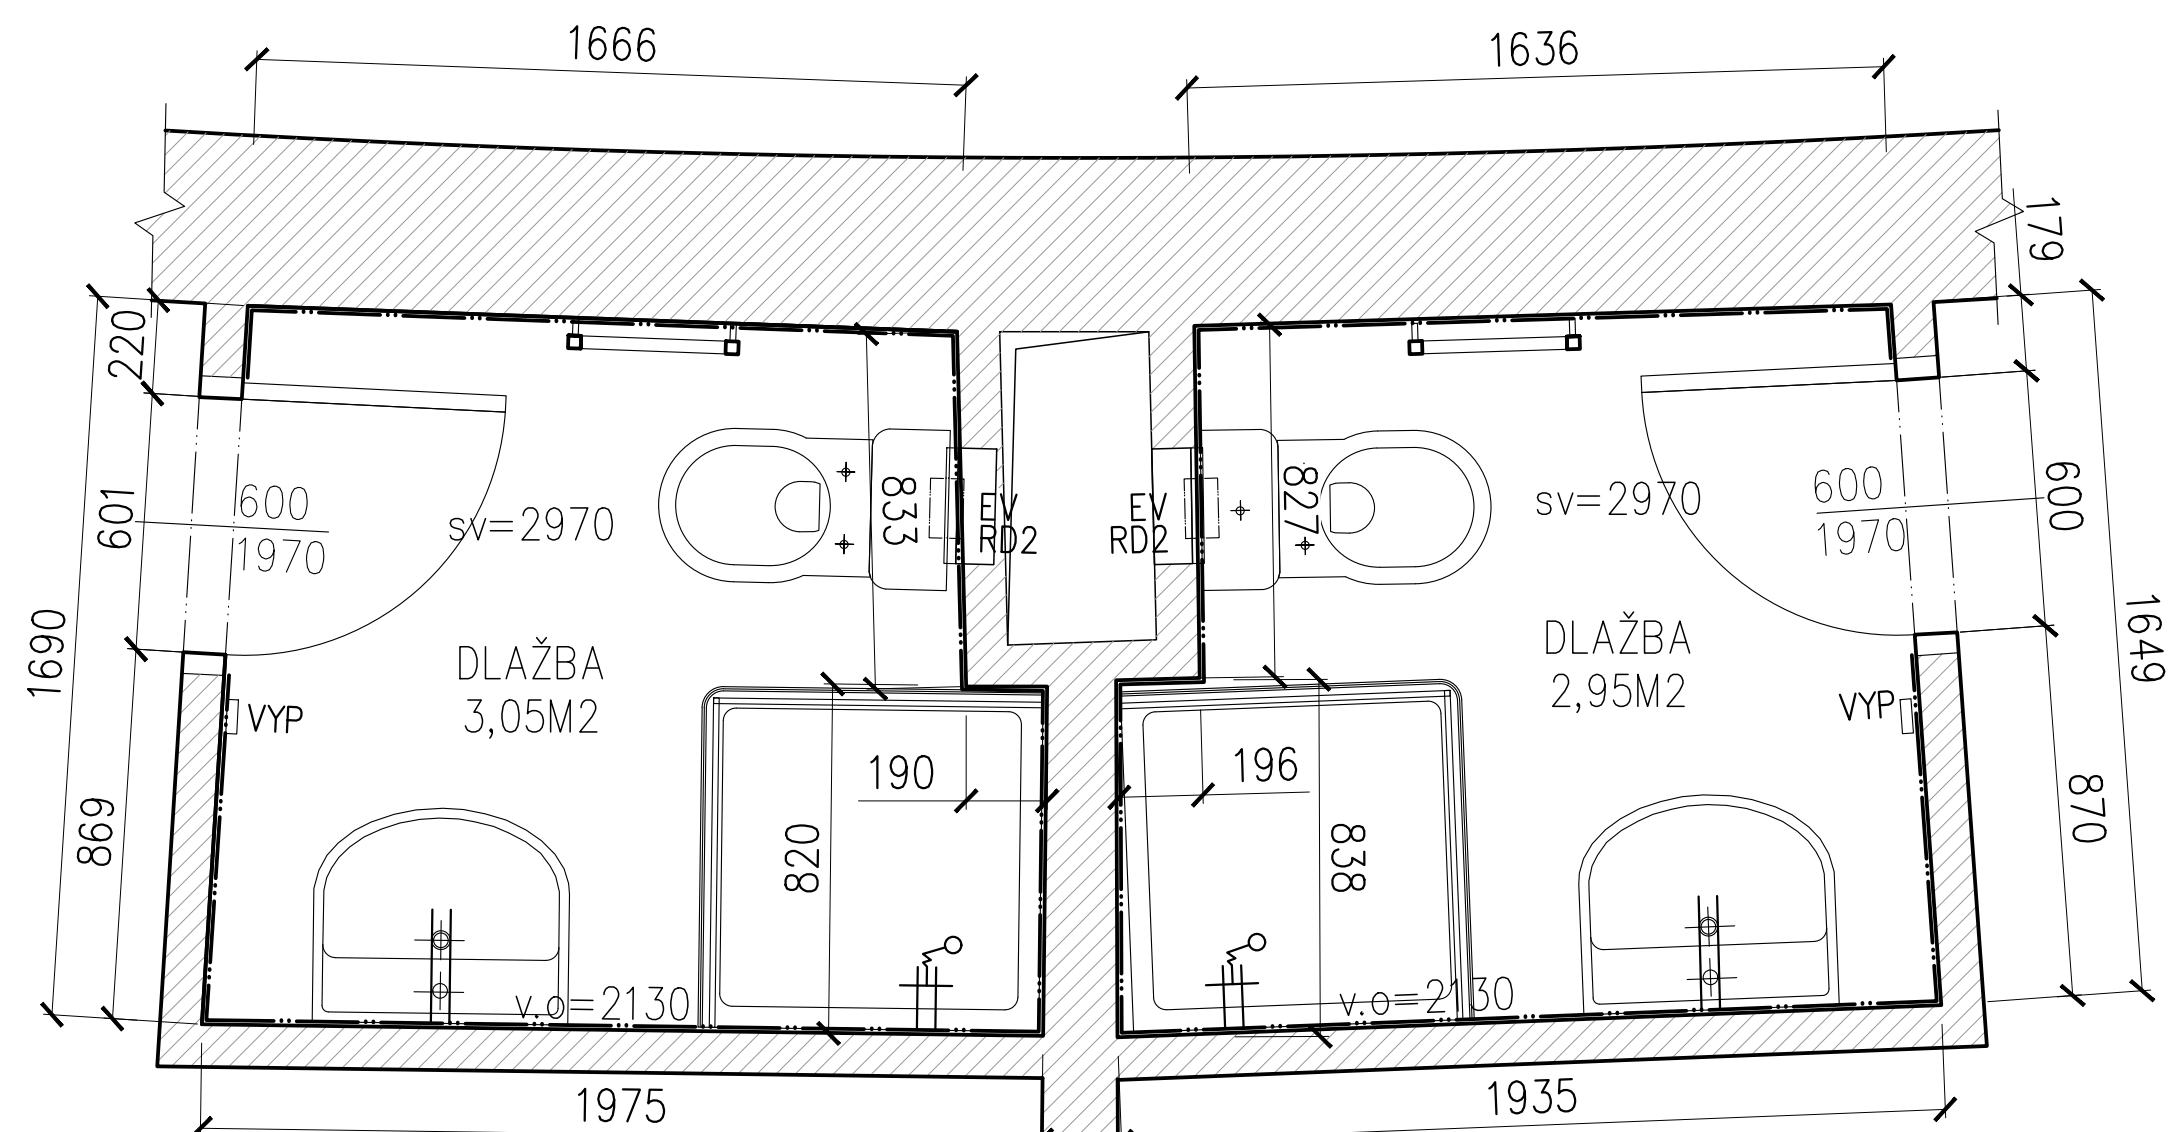

D – PATRO  
KOUPELNA POKOJ Č.10

D – PATRO  
KOUPELNA POKOJ Č.9

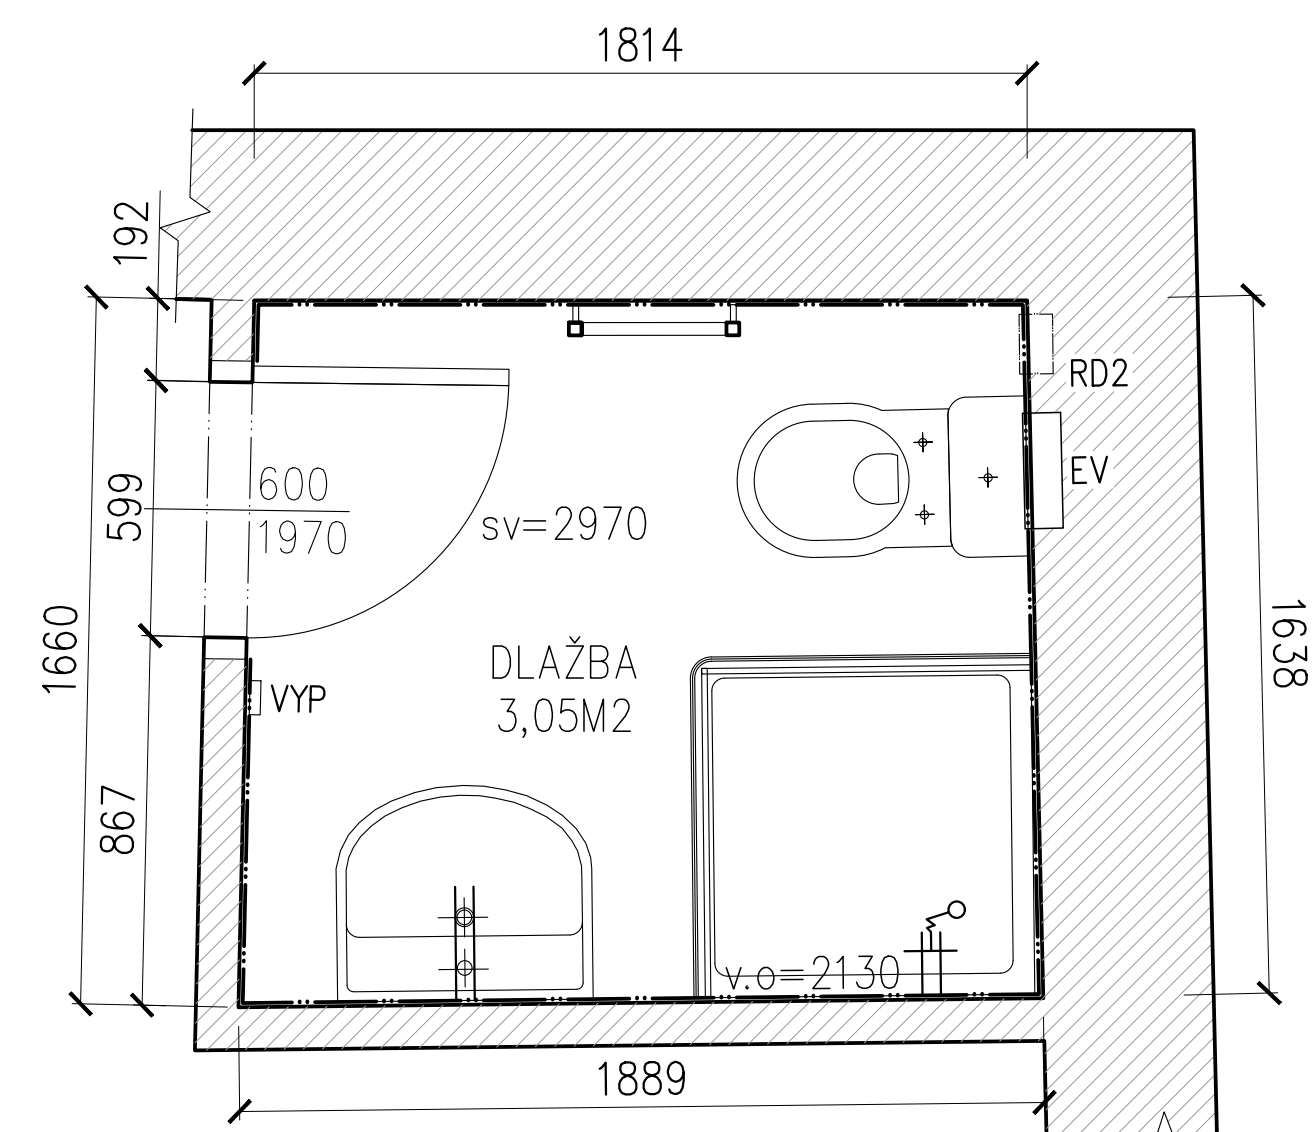

D – PATRO  
KOUPELNA POKOJ Č.8

STAVEBNÍK:	DOMOV SENIORŮ RUDNÁ Ke Školce 1070, Rudná, PSČ 252 19		
AKCE:	DROBNÉ STAVEBNÍ ÚPRAVY 33 KOUPELEN parcelní číslo 830, k.ú. Rudná Ke Školce 1070, Rudná, PSČ 252 19		
ZODPOVĚDNÝ PROJEKTANT:	Ing. Jaroslav Hlavnička		
PROJEKTANT:	Ing. arch. Jan BERAN		
STUPEŇ PD:	ZEMĚŘENÍ SKUTEČNÉHO STAVU		
ČÁST:	D.1.1. ARCHITEKTONICKO-STAVEBNÍ ŘEŠENÍ		
VÝKRES:	ZAMĚŘENÍ STÁVAJÍCÍHO STAVU PAVILON "D" - PATRO KOUPELNA - POKOJ Č.8-14		
MĚŘÍTKO:	1:250	ČÍSLO PŘÍLOHY:	D.1.3.4
04-2018			