


MODERNÍ TRÉNINKOVÉ CENTRUM PRO VÝUKU OBORU KADEŘNÍK | 1NP | NOVÁ VNITŘNÍ KANALIZACE

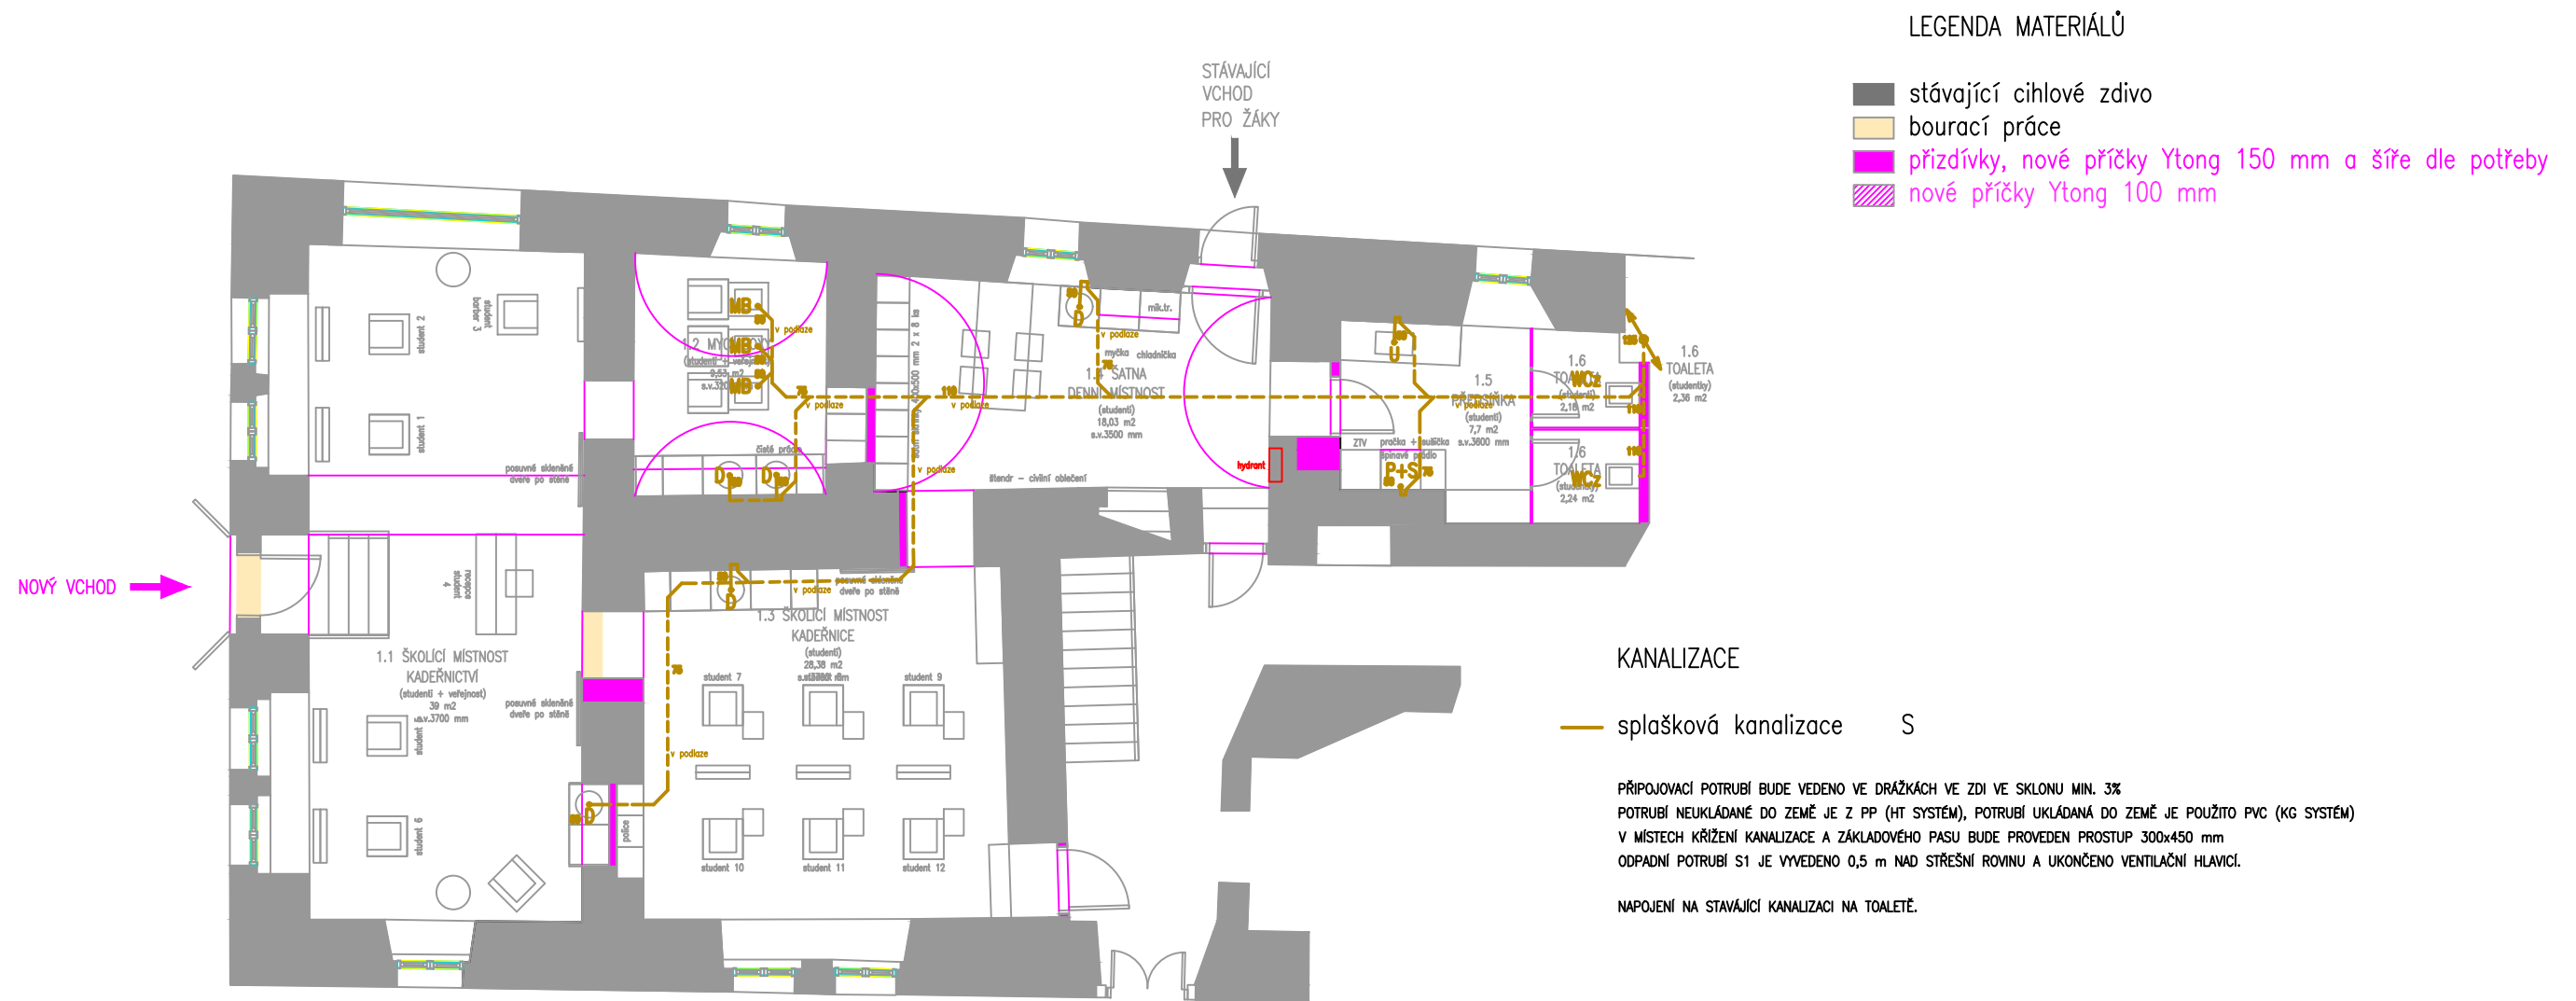

LEGENDA ZAŘIZOVACÍCH PŘEDMĚTŮ

- P pračka, osazena zápachová uzávěrka
U nástěnné umyvadlo, osazeno včetně zápachové uzávěrky pro umyvadlo
WCz klozet závěsný s podomítkovou nádržkou, osazen na montážní prvek pro závěsné WC
D dřez, osazeno včetně zápachové uzávěrky pro umyvadlo
KB kadeřnický box, osazen včetně zápachové uzávěrky

Pokud nastane změna projektu, je nutno neprodleně kontaktovat zodpovědného projektanta, který tuto změnu odsouhlasí. Bez souhlasu zodpovědného projektanta jsou jakékoli změny v projektu nepřipustné.
Tato dokumentace je projektem pro stavební povolení, nejedná se o dokumentaci pro provedení stavby a výběr zhotovitele stavby.
Projektant nenese odpovědnost za vady vzniklé chybnou interpretací jakékoli části této projektové dokumentace.

autor:
Ing. arch. Radka Zámečnicková
ČKA 5160

architektura x design
737976647
r.zamecnikova@seznam.cz
www.architekturaXdesign.cz

projekt:
DŮM U RYTÍŘŮ č.p. 123 | OBNOVA VCHODU

klient: Střední odborná škola a Střední odborné učiliště
řemesel, Kutná Hora, Čáslavská 202
dokumentace pro stavební povolení

obsah:
1NP | VNITŘNÍ KANALIZACE

měřítko:
1:100 | A3

datum:
10/2023

D.1.4.1.2