


MODERNÍ TRÉNINKOVÉ CENTRUM PRO VÝUKU OBORU KADEŘNÍK | 1NP | NOVÁ TOPNÁ TĚLESA

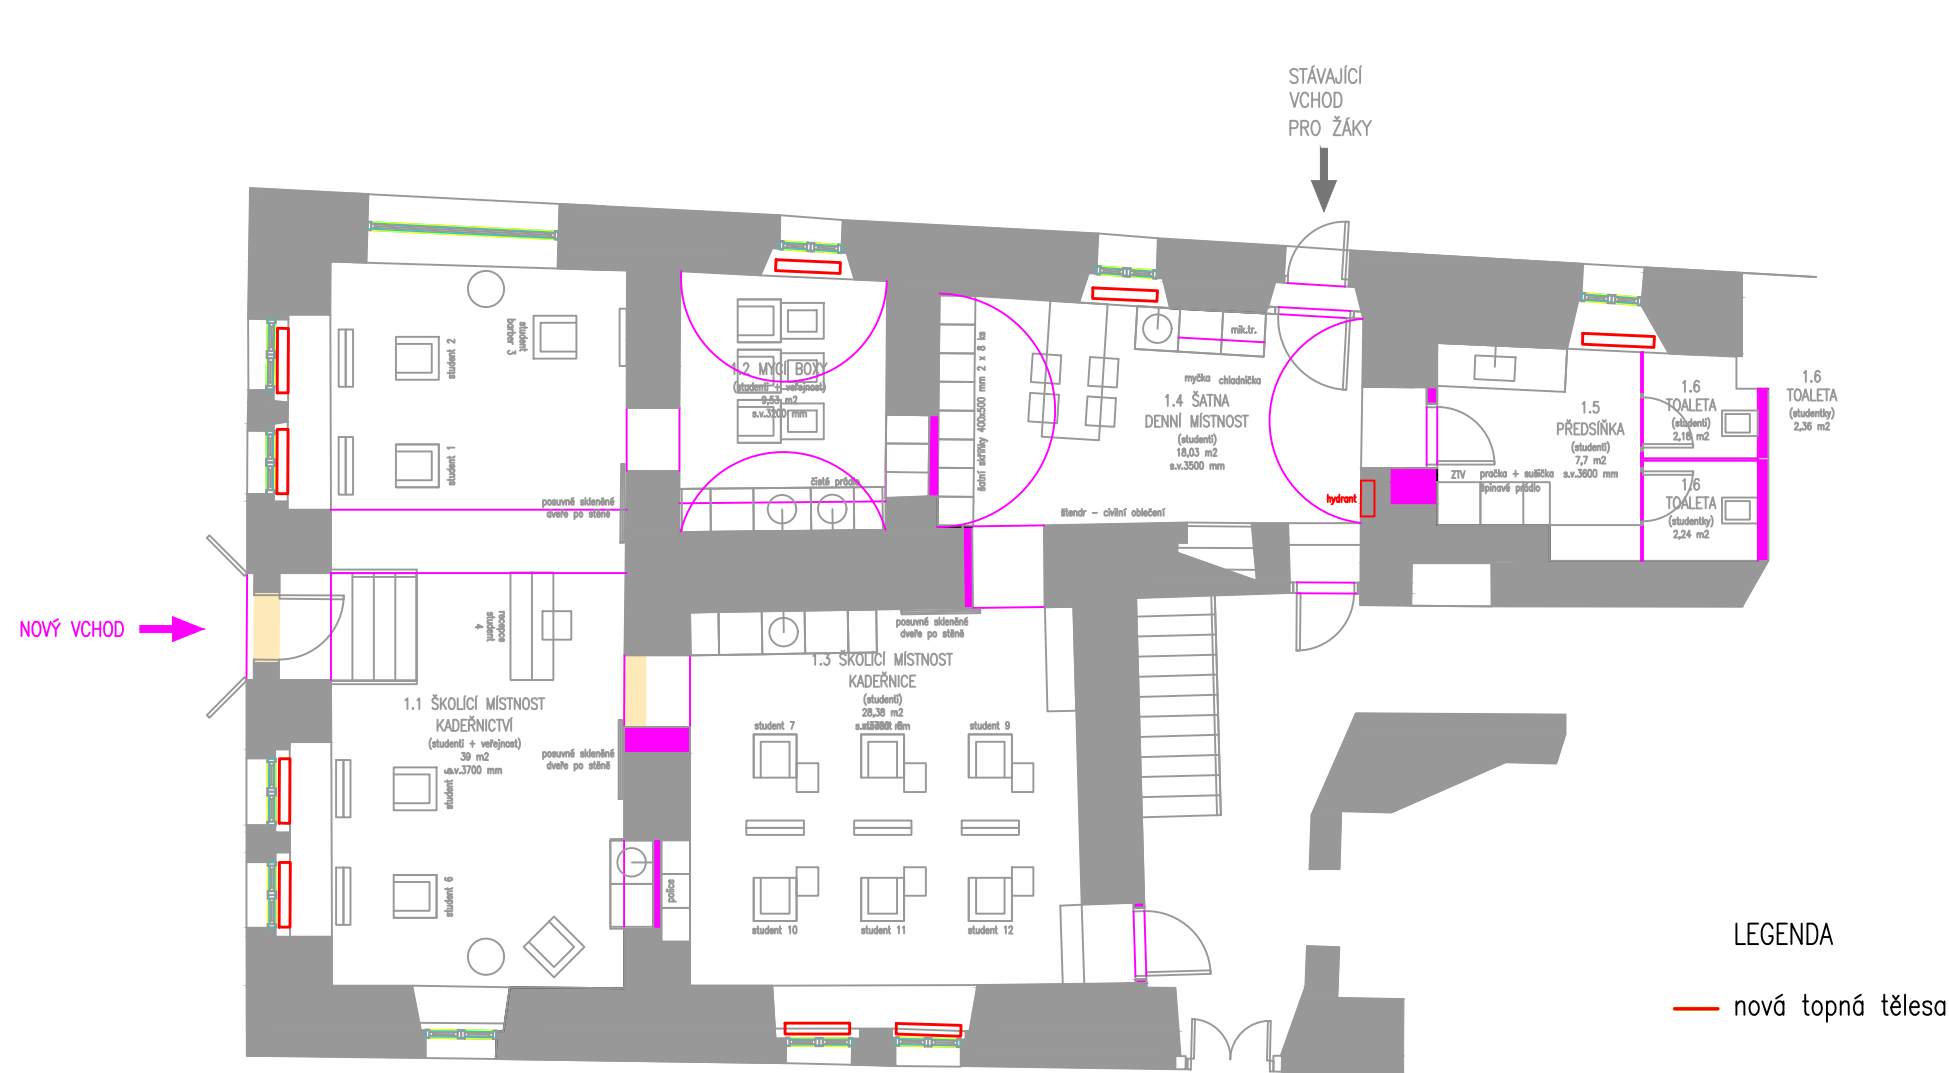

LEGENDA MATERIÁLŮ

- stávající cihlové zdivo
- bourací práce
- přizdívky, nové příčky Ytong 150 mm a šíře dle potřeby
- nové příčky Ytong 100 mm

TABULKA ŠKOLÍCÍ CENTRUM 1NP

	místnost	plocha	stěny	podlahy	stropy
1.1	školicí m. KADEŘNICTVÍ	39 m2	vápenný štuk, bet. stěrka, výmalba	linoleum	dřevěný, středně šedý nátěr
1.2	mycí boxy	9,53 m2	vápenný štuk, bet. stěrka, výmalba	linoleum	vápenný štuk, výmalba
1.3	školicí m. KADEŘNICTVÍ	28,38 m2	vápenný štuk, výmalba	linoleum	dřevěný, středně šedý nátěr
1.4	šatna, denní místnost	18,3 m2	vápenný štuk, výmalba	dlažba	vápenný štuk, výmalba
1.5	předsíňka toalet, tech.m.	7,7 m2	obklady,vápenný štuk, výmalba	dlažba	SDK
1.6	toaleta dívky	2,24 m2	obklady,vápenný štuk, výmalba	dlažba	SDK
1.7	toaleta chlapci	1,18 m2	obklady,vápenný štuk, výmalba	dlažba	SDK

LEGENDA

- nová topná tělesa

Pokud nastane změna projektu, je nutno neprodleně kontaktovat zodpovědného projektanta, který tuto změnu odsouhlasí. Bez souhlasu zodpovědného projektanta jsou jakékoli změny v projektu nepřipustné. Tato dokumentace je projektem pro stavební povolení, nejedná se o dokumentaci pro provedení stavby a výběr zhotovitele stavby. Projektant nenese odpovědnost za vady vzniklé chybnou interpretací jakékoli části této projektové dokumentace.

autor:
Ing. arch. Radka Zámečnicková
ČKA 5160

architektura x design
737976647
r.zamecnikova@seznam.cz
www.architekturaXdesign.cz

projekt:
DŮM U RYTIŘŮ č.p. 123 | OBNOVA VCHODU

klient: Střední odborná škola a Střední odborné učiliště
řemesel, Kutná Hora, Čáslavská 202
dokumentace pro stavební povolení

obsah:
1NP | NOVÁ TOPNÁ TĚLESA

měřítko:
1:100 | A3

datum:
10/2023