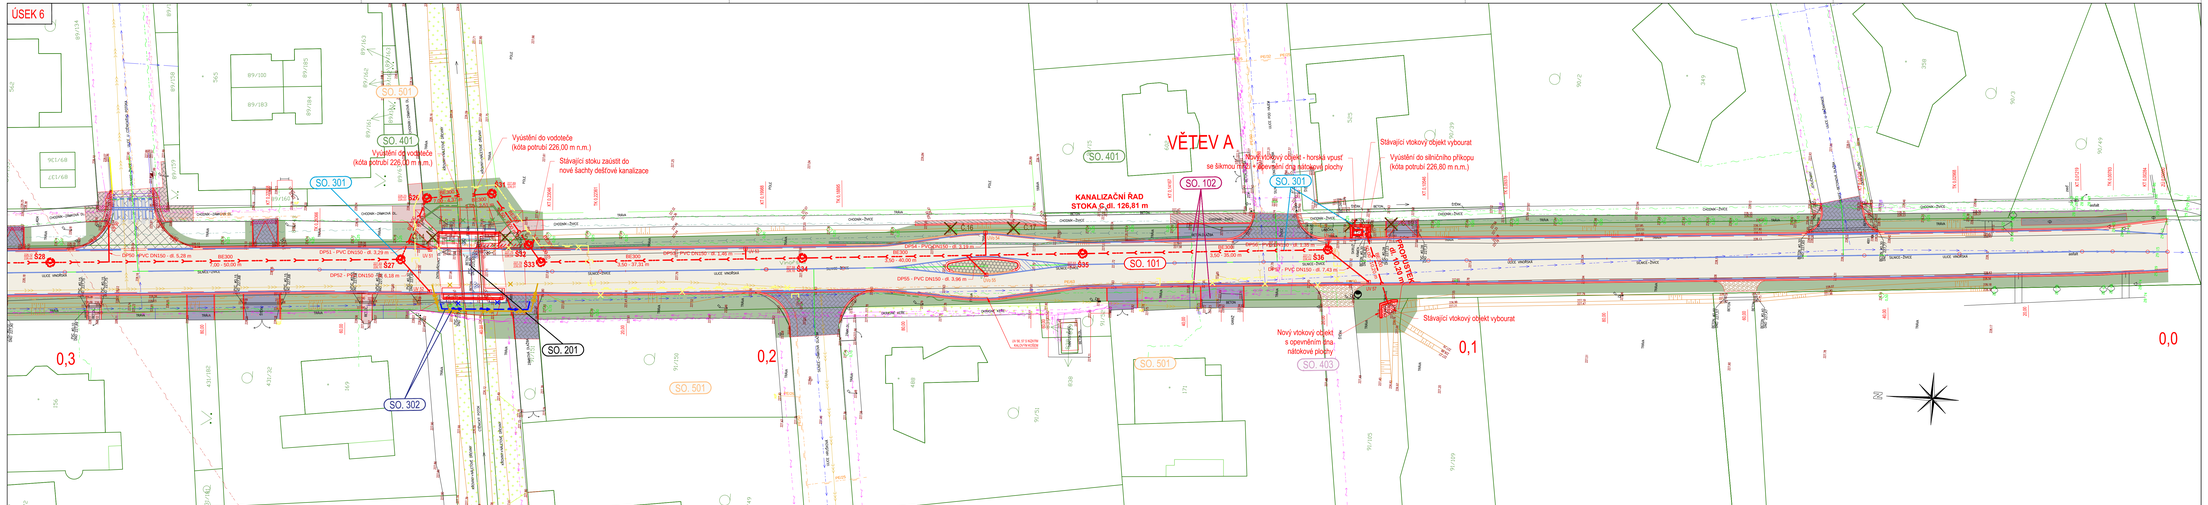

LEGENDA

LEGENDA PLOCH, ZNAKŮ A ČÁR

- KOMUNIKACE PRO AUTOMOBILOVOU DOPRAVU - ASFALTOVÝ KRYT DLE KONSTRUKČNÍHO SOUVRSTVÍ KS VI.
- KOMUNIKACE PRO AUTOMOBILOVOU DOPRAVU - ASFALTOVÝ KRYT DLE KONSTRUKČNÍHO SOUVRSTVÍ KS VI.
- KOMUNIKACE PRO AUTOMOBILOVOU DOPRAVU - NAPOJENÍ NA STÁVAJÍCÍ STAV - ASFALTOVÝ KRYT + PŘEZVUČENÍ DLE KONSTRUKČNÍHO SOUVRSTVÍ KS VI.
- KOMUNIKACE PRO AUTOMOBILOVOU DOPRAVU - NAPOJENÍ NA STÁVAJÍCÍ STAV - ASFALTOVÝ KRYT + PŘEZVUČENÍ DLE KONSTRUKČNÍHO SOUVRSTVÍ KS VI.
- AUTOBUSOVÝ ZÁLIV - KRYT ZE ŽULOVÝCH KOSTEK VELKÝCH DLE KONSTRUKČNÍHO SOUVRSTVÍ KS VII.
- ÚJEZDOVÉ OSTROVY - KRYT ZE ŽULOVÝCH KOSTEK VELKÝCH DLE KONSTRUKČNÍHO SOUVRSTVÍ KS VII.
- CHODNÍK - KRYT Z BETONOVÉ ZÁMKOVÉ DLAŽBY ŠEDÉ BARVY TVARU CIHLA DLE KONSTRUKČNÍHO SOUVRSTVÍ KS VI.
- ÚJEZDY - KRYT Z BETONOVÉ ZÁMKOVÉ DLAŽBY TVARU ŠEDÉ BARVY TVARU CIHLA DLE KONSTRUKČNÍHO SOUVRSTVÍ KS IV.
- CHODNÍK - NAPOJENÍ NA STÁVAJÍCÍ STAV - KRYT Z BETONOVÉ ZÁMKOVÉ DLAŽBY BARVY A TVARU PODLE STÁVAJÍCÍHO STAVU DLE KONSTRUKČNÍHO SOUVRSTVÍ KS VI.
- ÚJEZDY - NAPOJENÍ NA STÁVAJÍCÍ STAV - KRYT Z BETONOVÉ ZÁMKOVÉ DLAŽBY BARVY A TVARU PODLE STÁVAJÍCÍHO STAVU DLE KONSTRUKČNÍHO SOUVRSTVÍ KS VI.
- PLOCHA ZELENĚ ZATRAVNĚNÁ DLE KONSTRUKČNÍHO SOUVRSTVÍ KS. V.
- PLOCHA KAČÍRKU (PLAVENÉHO ŘÍČNÍHO KAMENIVA) DLE KONSTRUKČNÍHO SOUVRSTVÍ KS VI.
- NEOPRAVENÁ KRAJNICE, NEZPEVNĚNÉ VJEZDY - STŘEDNÍ ČÁST SO 102
- RELIÉFNÍ ŽLUTÁ DOTAZNÉ BARVY
- OHRANIČKA PVC DN 110 (OCHRANA KABELOVÉHO VEDENÍ)
- C.22 KMENY DŘEVIN

LEGENDA STÁV. INŽENÝRSKÝCH SÍTÍ

STRAVAČ	DRUH IS
	SDĚLOVACÍ PODZEMNÍ VEDENÍ
	SDĚLOVACÍ PODZEMNÍ VEDENÍ NEPŘEDZVĚSNÉ
	RADIOVÉ SÍTĚ
	OPTICKÉ VEDENÍ
	SILNOPROUDÉ VEDENÍ NADZEMNÍ NN
	SILNOPROUDÉ VEDENÍ NADZEMNÍ VN
	SILNOPROUDÉ VEDENÍ PODZEMNÍ NN
	SILNOPROUDÉ VEDENÍ PODZEMNÍ VN
	PLYNOVODY STŘEDOTLAKÉ
	VODOVODY
	KANALIZACE - TLAKOVÁ
	KANALIZACE - PŘÍPOJKY
	KANALIZACE - STÁVAJÍCÍ DEŠŤOVÁ
	VEŘEJNÉ OSVĚTLENÍ
	PROTOKOLY VEŘEJNÉHO OSVĚTLENÍ

POZOR!!! PŘED ZAHÁJENÍM ZEMNÍCH PRACÍ SI PODKLADY SO ZPRACUJTE DŮKLADNĚ A PŘESVĚDČTE SE O PŘESNÉ UMÍSTĚNÍ STÁVAJÍCÍCH PRACÍ NA ZÁKLADĚ VÝTYČE

STAVEBNÍ OBJEKTY

SO. 101	KOMUNIKACE A AUTOBUSOVÉ ZÁLIVY
SO. 102	CHODNÍKY - VJEZDY A ÚJEZDY
SO. 201	MOST EV. Č. 2444-4 X KM 0,000 85
SO. 202	PROPUSTEK V KM 0,48 85
SO. 301	DEŠŤOVÁ KANALIZACE
SO. 302	PŘÍLOŽNÝ VODOVODNÍ A KANALIZAČNÍ ŘAD
SO. 401	PŘÍLOŽNÝ SDĚLOVACÍ VEDENÍ
SO. 402	PŘÍLOŽNÝ SILOVÉHO VEDENÍ
SO. 403	PŘÍLOŽNÝ VEDENÍ VEŘEJNÉHO OSVĚTLENÍ
SO. 501	PŘÍLOŽNÝ PLYNOVODNÍHO VEDENÍ

LEGENDA PŘEKLÁDANÝCH A NOVĚ NAVRHOVANÝCH INŽENÝRSKÝCH SÍTÍ

SO. 301	NAVRŽENÁ NOVÁ DEŠŤOVÁ KANALIZACE
SO. 302	NAVRŽENÉ PŘÍLOŽNÝ VODOVODNÍHO A KANALIZAČNÍHO ŘADU
SO. 401	NAVRŽENÉ PŘÍLOŽNÝ SDĚLOVACÍHO VEDENÍ
SO. 402	NAVRŽENÉ PŘÍLOŽNÝ SILOVÉHO VEDENÍ NN/ELEKTRO ČEZ
SO. 403	NAVRŽENÉ PŘÍLOŽNÝ VEDENÍ VEŘEJNÉHO OSVĚTLENÍ
SO. 501	NAVRŽENÉ PŘÍLOŽNÝ PLYNOVODNÍHO VEDENÍ

LEGENDA PLOCH, ZNAKŮ A ČÁR NAVRŽENÉ DEŠŤOVÉ KANALIZACE

S08	NOVÁ REVIZNÍ ŠACHTA KANALIZACE
S08	STÁVAJÍCÍ REVIZNÍ ŠACHTA KANALIZACE
UV 25	NOVÁ ULIČNÍ VPUSŤ
	RUŠENÁ STÁVAJÍCÍ ULIČNÍ VPUSŤ
	RUŠENÉ POTRUBÍ STÁVAJÍCÍ DEŠŤOVÉ KANALIZACE
	DEŠŤOVÁ KANALIZACE - NOVÉ ŘADY
	DEŠŤOVÁ KANALIZACE - NOVÉ PŘÍPOJKY

KLAD LISTŮ

SOUŘADNICOVÝ SYSTÉM: S-JTSK
VÝŠKOVÝ SYSTÉM: Bpv
STUPEŇ ZAPOČETÍM STAVEBNÍCH PRACÍ SI MUSÍ ZHOTOVITEL MĚCHAT VYTÝČIT EXISTUJÍCÍ INŽENÝRSKÉ SÍTĚ!!

Objednatel: STŘEDOČESKÝ KRAJ
ZBOROVSKÁ 11, PRAHA, 150 21
Středočeský kraj

Zpracoval	Kontroloval	Schválil
Ing. Lukáš Poťík	Ing. Lukáš Poťík	Ing. Lukáš Poťík

Oprávněná osoba kooperanta: Ing. Lukáš Poťík

CPA projekt - Ing. Lukáš Poťík
adr.: Dělnický 1117/10
170 00 Praha 7
tel.: +420 721 799 660
email: info@cpaprojekt.cz
web: www.cpaprojekt.cz
IČO: 04 27 57 57

Ředitel ateliéru	Zodpovědný projektant	Tech. kontrola	Vypracoval
Ing. Jiřík J.	Ing. Jiřík J.	Ing. Řezníková E.	Ing. Adamů J.

CR PROJECT CONSTRUCTION&ROADS
CR PROJECT, s.r.o., Tř. 9. KVĚTNA 215, 751 01 Mošnov, Česká Republika
Tel.: +420 556 776 888 mobil: +420 603 413 413
Fax: +420 556 776 889 e-mail: info@crproject.cz
URL: http://www.crproject.cz

Stavba:	III/2444 A III/0105A PŘEZLETICE, PRŮTAH
Část:	D - VÝKRESOVÁ DOKUMENTACE
Objekt:	SO.301 - DEŠŤOVÁ KANALIZACE
Obsah:	PODROBNÁ SITUACE - ČÁST 3

Hlip:	Ing. Jan Adamů
Číslo zakázky:	2014 - 088
stupeň dokumentace:	PDPS
datum:	03.2022
měřítko:	1:250
formát:	14xA4
výkres číslo:	výška číslo: 05

Název dgj.souboru: D--05_Situace_podrobná_2022_03_22.dwg
číslo přílohy: D--301--05