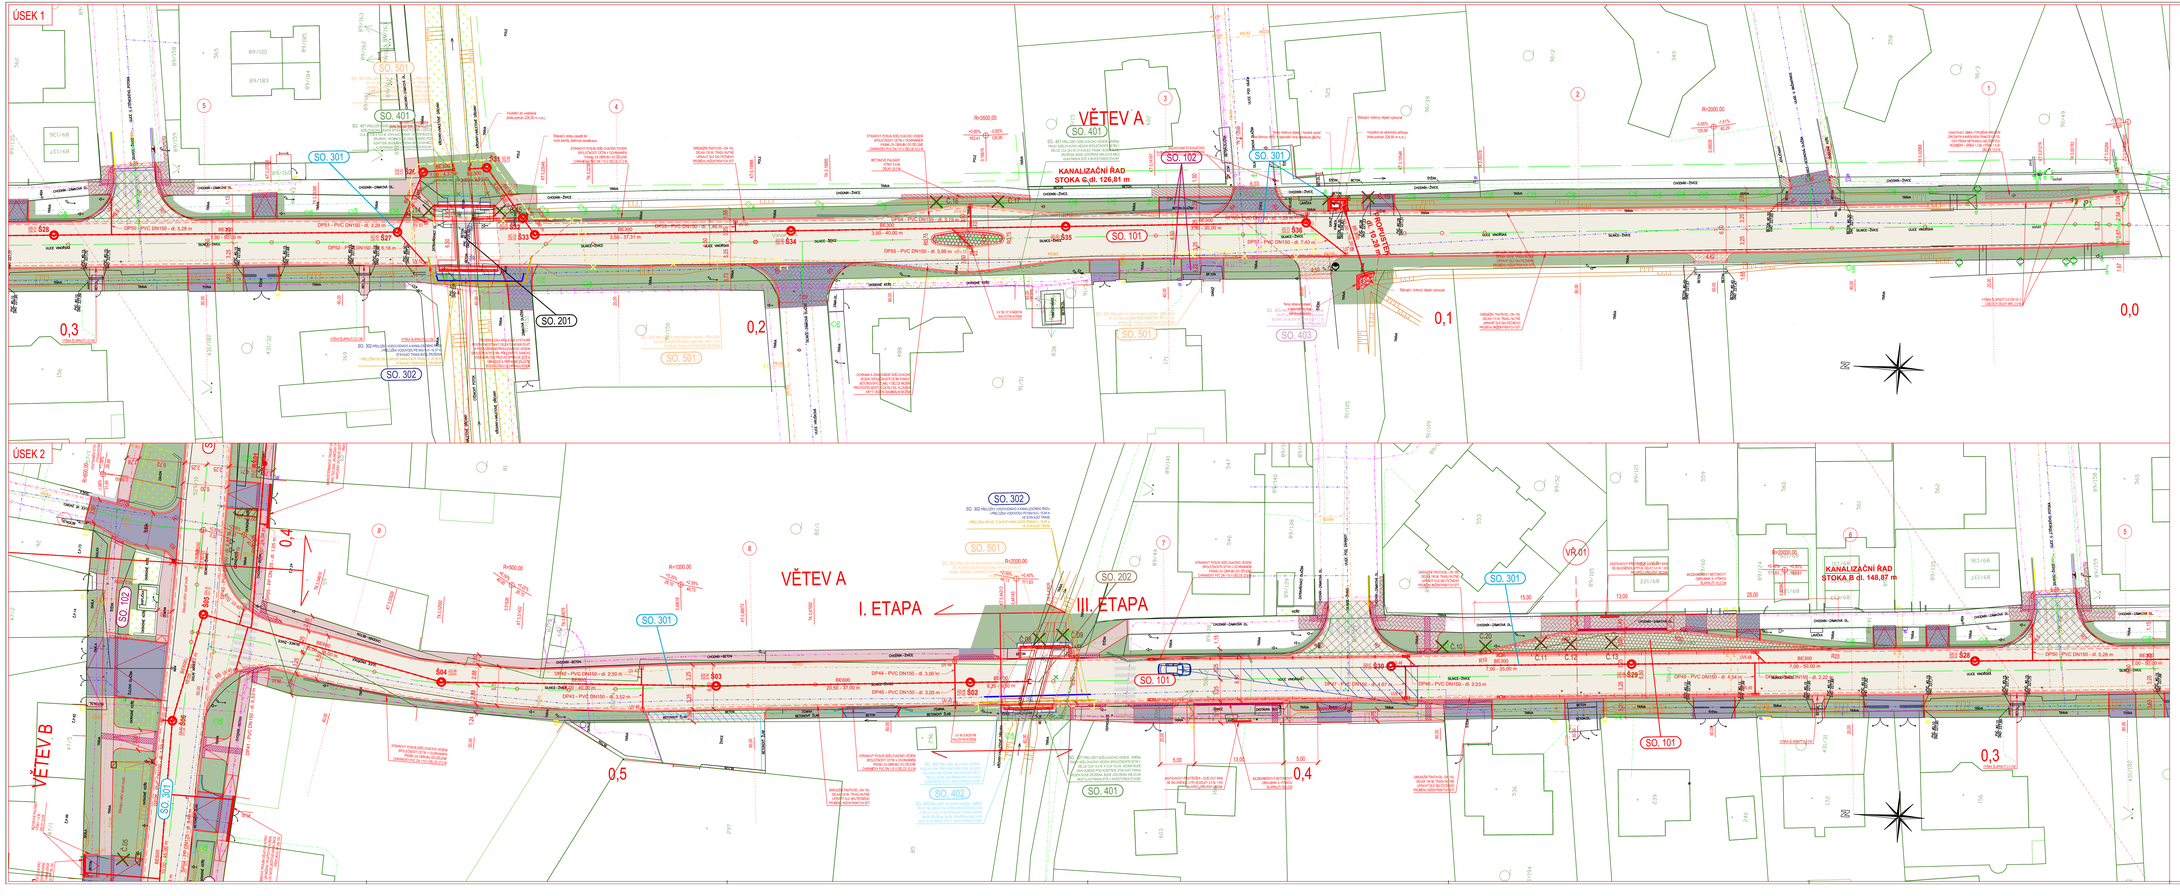

LEGENDA PLOCH, ZNAKŮ A ČAR

- KOMUNIKACE PRO AUTOMOBILOVOU DOPRAVU - ASFALTOVÝ KRYT DLE KONSTRUKČNÍHO SOUVRSTVÍ KS 4a
- KOMUNIKACE PRO AUTOMOBILOVOU DOPRAVU - NAPOJENÍ NA STÁVAJÍCÍ STAV - ASFALTOVÝ KRYT DLE KONSTRUKČNÍHO SOUVRSTVÍ KS 4a
- KOMUNIKACE PRO AUTOMOBILOVOU DOPRAVU - NAPOJENÍ NA STÁVAJÍCÍ STAV - ASFALTOVÝ KRYT V PŘEDCHOZÍ DLE KONSTRUKČNÍHO SOUVRSTVÍ KS 4a
- AUTOBUSOVÝ ZÁLIV - KRYT ZE ŽULOVÝCH KOSTEK VELKÝCH DLE KONSTRUKČNÍHO SOUVRSTVÍ KS 4b
- VJEZDOVÉ OBTRHÁVKY - KRYT ZE ŽULOVÝCH KOSTEK VELKÝCH DLE KONSTRUKČNÍHO SOUVRSTVÍ KS 4b
- CHODNÍK - KRYT Z BETONOVÉ ZÁMKOVÉ DLAŽBY ŠEDÉ BARVY TVARU CIHLA DLE KONSTRUKČNÍHO SOUVRSTVÍ KS 4c
- VJEZDY - KRYT Z BETONOVÉ ZÁMKOVÉ DLAŽBY TAKÉ ŠEDÉ BARVY TVARU CIHLA DLE KONSTRUKČNÍHO SOUVRSTVÍ KS 4c
- CHODNÍK - NAPOJENÍ NA STÁVAJÍCÍ STAV - KRYT Z BETONOVÉ ZÁMKOVÉ DLAŽBY ŠEDÉ BARVY TVARU CIHLA DLE KONSTRUKČNÍHO SOUVRSTVÍ KS 4c
- VJEZDY - NAPOJENÍ NA STÁVAJÍCÍ STAV - KRYT Z BETONOVÉ ZÁMKOVÉ DLAŽBY ŠEDÉ BARVY A TVARU PODLE STÁVAJÍCÍHO STAVU DLE KONSTRUKČNÍHO SOUVRSTVÍ KS 4c
- PLOCHA SILNIČNÍ ZELENĚ/NÁSYPU DLE KONSTRUKČNÍHO SOUVRSTVÍ KS 4c
- PLOCHA MAZÁNKU PLAVENÉHO ŘÍČNÍHO KAMENIVA DLE KONSTRUKČNÍHO SOUVRSTVÍ KS 4c
- NEZPEVNĚNÁ KRAJNICE, NEZPEVNĚNÉ VJEZDY - STŘEDNÝ/PŮST SO 0/52
- RELIÉFNÍ DLAŽBA ČERVENÉ BARVY
- DRÁŽKOVÁ PVC DN 110 (OCHRANNÁ KABELOVÉHO VEDENÍ)
- C.22 VEDENÍ ČÍSLEM

LEGENDA STÁV. INŽENÝRSKÝCH SÍTÍ

STAVEBCI	DRUH IS
	SDĚLOVACÍ PODZEMNÍ VEDENÍ
	SDĚLOVACÍ PODZEMNÍ VEDENÍ NEPŘEKOPÁVANÉ
	RADIOVÉ SÍTĚ
	OPTICKÉ VEDENÍ
	SILOVÉ VEDENÍ NADZEMNÍ NN
	SILOVÉ VEDENÍ NADZEMNÍ VN
	SILOVÉ VEDENÍ PODZEMNÍ NN
	SILOVÉ VEDENÍ PODZEMNÍ VN
	SILOVÉ VEDENÍ PODZEMNÍ VVN/ VR
	PLYNOVODNÍ STŘEDOTLAK
	VODOVOD
	KANALIZACE - TLAKOVÁ
	KANALIZACE - PŘÍPOJKY
	KANALIZACE - STRAVAČ/ SMĚŠOVÁ
	VEŘEJNÉ OSVĚTLENÍ
X ROZSAHEM SÍTĚ ZASAHUJÍCÍM DLE PODKLADŮ DO PROJEKCE TECHNOLOGIE PŘED ZAHÁJENÍM STAVEBNÍCH PRACÍ NUTNÉ VYTÝČIT	

STAVEBNÍ OBJEKTY

SO. 101	KOMUNIKACE A AUTOBUSOVÉ ZÁLIVY
SO. 102	CHODNÍKY, VJEZDY A ZELEŇ
SO. 201	MOST EV. Č. 2444-4 V KM 0,556 TR
SO. 202	PROPUSTEK V KM 0,48 SS
SO. 301	DEŠŤOVÁ KANALIZACE
SO. 302	PŘELOŽKY VODOVODNÍHO A KANALIZAČNÍHO ŘADU
SO. 401	PŘELOŽKY SDĚLOVACÍHO VEDENÍ
SO. 402	PŘELOŽKY SILOVÉHO VEDENÍ
SO. 403	PŘELOŽKY VEŘEJNÉHO OSVĚTLENÍ
SO. 501	PŘELOŽKY PLYNOVODNÍHO VEDENÍ

LEGENDA PŘEKLÁDANÝCH A NOVĚ NAVRHOVANÝCH INŽENÝRSKÝCH SÍTÍ

SO. 301	NAVRŽENÉ NOVÁ DEŠŤOVÁ KANALIZACE
SO. 302	NAVRŽENÉ PŘELOŽKY VODOVODNÍHO A KANALIZAČNÍHO ŘADU
SO. 401	NAVRŽENÉ PŘELOŽKY SDĚLOVACÍHO VEDENÍ
SO. 402	NAVRŽENÉ PŘELOŽKY SILOVÉHO VEDENÍ
SO. 403	NAVRŽENÉ PŘELOŽKY VEŘEJNÉHO OSVĚTLENÍ
SO. 501	NAVRŽENÉ PŘELOŽKY PLYNOVODNÍHO VEDENÍ

LEGENDA PLOCH, ZNAKŮ A ČAR NAVRŽENÉ DEŠŤOVÉ KANALIZACE

- S08 NOVÁ REVIZNÍ ŠACHTA KANALIZACE
- S08 STÁVAJÍCÍ REVIZNÍ ŠACHTA KANALIZACE
- UV.20 NOVÁ ULIČNÍ VPUST
- RUŠENÁ STÁVAJÍCÍ ULIČNÍ VPUST
- RUŠENÉ POTRUBÍ STÁVAJÍCÍ DEŠŤOVÉ KANALIZACE
- DEŠŤOVÁ KANALIZACE - NOVÉ ŘADY
- DEŠŤOVÁ KANALIZACE - NOVÉ PŘÍPOJKY

KLAD LISTŮ

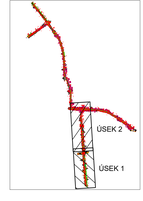

SOUŘADNICOVÝ SYSTÉM: S-JTSK
VÝŠKOVÝ SYSTÉM: Bpv
PŘED ZAHÁJENÍM STAVEBNÍCH PRACÍ SI MUSÍ ZHOTOVITEL NECHAT VYTÝČIT EXISTUJÍCÍ INŽENÝRSKÉ SÍTĚ!!!

objednatel:
STŘEDOČESKÝ KRAJ
ZBORNOVSKÁ 11, PRAHA, 150 21

Ředitel ateliéru:	Zodpovědný projektant:	Tech. kontrola	Vypracoval
Ing. Jiřík J.	Ing. Jiřík J.	Ing. Adamů J.	Ing. Adamů J.

CR PROJECT CONSTRUCTION&DESIGN
CR PROJECT s.r.o., IČO 02804124, 28131 Mladá Boleslav
tel.: +420 326 700 444 DIČ CZ-IČO: +420 606 402 639
e-mail: info@crproject.cz
URL: http://www.crproject.cz

stavba:
III/2444 A III/0105A PŘEZLETICE, PRŮTAH

část: C - SITUAČNÍ VÝKRESY
objekt: -
soupis: **KOORDINAČNÍ SITUACE - ČÁST 1**

HIP: Ing. Jan Adamů
číslo zakázky: 2014 – 088
stupeň dokumentace: PDPS
datum: 03.2022
měřítko: 1:250 formát: 14xA4
výkres číslo: **03a**

název dig.souboru: Situace_DT.03.2022.dwg číslo přílohy: C - 03a