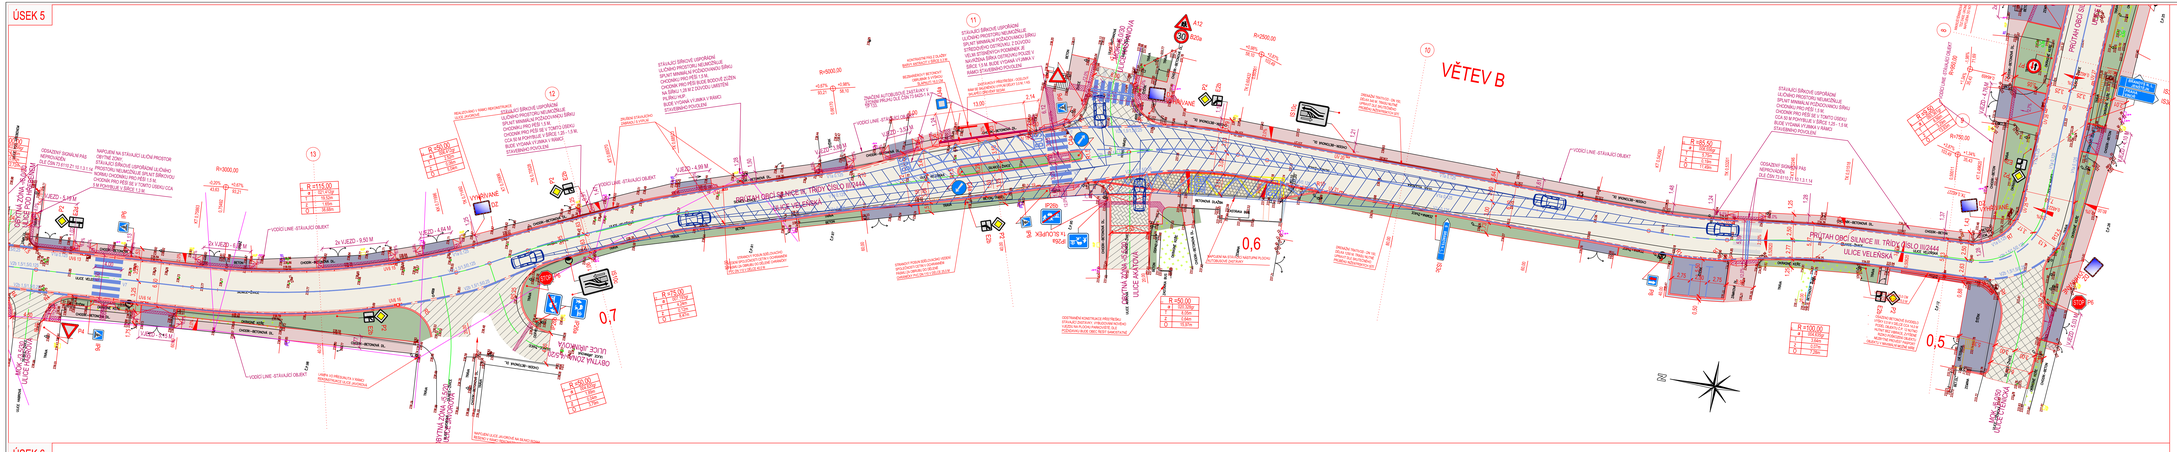

KLAD LISTŮ

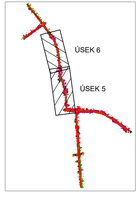

LEGENDA PLOCH, ZNAKŮ A ČAR

- PŘESUN STÁVAJÍCÍ VEŘEJNÉHO OBVĚTLENÍ

LEGENDA PLOCH, ZNAKŮ A ČAR

- KOMUNIKACE PRO AUTOMOBILOVOU DOPRAVU – ASFALTOVÝ KRYT DLE KONSTRUKČNÍHO SOUVRSTVÍ KS is. - INVESTICE STŘEDOČESKÉHO KRAJE
- KOMUNIKACE PRO AUTOMOBILOVOU DOPRAVU – NAPOJENÍ NA STÁVAJÍCÍ STAV - ASFALTOVÝ KRYT DLE KONSTRUKČNÍHO SOUVRSTVÍ KS is. - INVESTICE STŘEDOČESKÉHO KRAJE
- KOMUNIKACE PRO AUTOMOBILOVOU DOPRAVU – NAPOJENÍ NA STÁVAJÍCÍ STAV - ASFALTOVÝ KRYT + FRÉZOVÁNÍ DLE KONSTRUKČNÍHO SOUVRSTVÍ KS is. - INVESTICE STŘEDOČESKÉHO KRAJE
- AUTOBUSOVÝ ZÁLIV - KRYT ZE ŽULOVÝCH KOSTEK VELKÝCH DLE KONSTRUKČNÍHO SOUVRSTVÍ KS is. - INVESTICE STŘEDOČESKÉHO KRAJE
- VJEZDOVÉ OBRUBY - KRYT ZE ŽULOVÝCH KOSTEK VELKÝCH DLE KONSTRUKČNÍHO SOUVRSTVÍ KS is. - INVESTICE STŘEDOČESKÉHO KRAJE
- CHODNÍK - KRYT Z BETONOVÉ ZÁMKOVÉ DLAŽBY ŠEDÉ BARVY TVARU CIHLA DLE KONSTRUKČNÍHO SOUVRSTVÍ KS 5v
- VJEZDY - KRYT Z BETONOVÉ ZÁMKOVÉ DLAŽBY TVARU ŠEDÉ BARVY TVARU CIHLA DLE KONSTRUKČNÍHO SOUVRSTVÍ KS 6v
- CHODNÍK - NAPOJENÍ NA STÁVAJÍCÍ STAV - KRYT Z BETONOVÉ ZÁMKOVÉ DLAŽBY BARVY A TVARU PODLE STÁVAJÍCÍHO STAVU DLE KONSTRUKČNÍHO SOUVRSTVÍ KS 5t
- VJEZDY - NAPOJENÍ NA STÁVAJÍCÍ STAV - KRYT Z BETONOVÉ ZÁMKOVÉ DLAŽBY BARVY A TVARU PODLE STÁVAJÍCÍHO STAVU DLE KONSTRUKČNÍHO SOUVRSTVÍ KS 6t
- PLOCHA ZELENĚ (ZATRAVNĚNÍ) DLE KONSTRUKČNÍHO SOUVRSTVÍ KS V.
- PLOCHA KAŽDÉHO (PLAVIDELNÉHO ŘÍDÍCÍHO KAMENIVA) DLE KONSTRUKČNÍHO SOUVRSTVÍ KS VI.
- NEZPEVNĚNÁ KRAJNICE, NEZPEVNĚNÉ VJEZDY - ŠTĚRKODRŤ ŠD 0/32
- RELIÉFNÍ DLAŽBA ODPOVÍDNÉ BARVY
- NOVÉ SVISLÉ DOPRAVNÍ ZNAČENÍ
- VODOROVNÉ DOPRAVNÍ ZNAČENÍ

SOUŘADNICOVÝ SYSTÉM: S-JTSK
VÝŠKOVÝ SYSTÉM: Bpv
PŘED ZAHÁJENÍM STAVEBNÍCH PRACÍ SI MUSÍ ZHOTOVITEL NECHAT VYTÝČIT EXISTUJÍCÍ INŽENÝRSKÉ SÍTĚ!!!

objednatel:

STŘEDOČESKÝ KRAJ

ZBOROVSKÁ 11, PRAHA, 150 21

Středočeský kraj

Ředitel ateliéru:	Zodpovědný projektant	Tech. kontrola	Vypracoval
Ing. Jiřík J.	Ing. Jiřík J.	Ing. Adamů J.	Ing. Adamů J.

CR PROJECT CONSTRUCTION&DESIGN

CR PROJECT s.r.o., RÚ SOKOLOV 314, 293 01 Mladá Boleslav
tel.: +420 326 700 444 DIČ (CZ): +420 605 603 839
e-mail: info@cr-project.cz ID DS: 4ddmtqx
URL: http://www.cr-project.cz

stavba:	III/2444 A III/0105A PŘEZLETICE, PRŮTAH
část:	B- SOUHRNNÉ ŘEŠENÍ STAVBY - B.2.4. BEZBARIÉROVÉ UŽÍVÁNÍ
objekt:	SO 101 - KOMUNIKACE A AUTOBUSOVÉ ZÁLIVY, SO 102 - CHODNÍKY, VJEZDY A ZELEŇ
obsah:	SITUACE - BEZBARIÉROVÉ UŽÍVÁNÍ
název dig.souboru:	Situace_DT.03.2022.dwg
číslo přílohy:	B.2.4.–B

HIP:	Ing. Jiří Adamů
číslo zakázky:	2014 – 088
stupeň dokumentace:	PDPS
datum:	03.2022
měřítko:	1:250
formát:	14xA4
výkres číslo:	
výtisk číslo:	

B