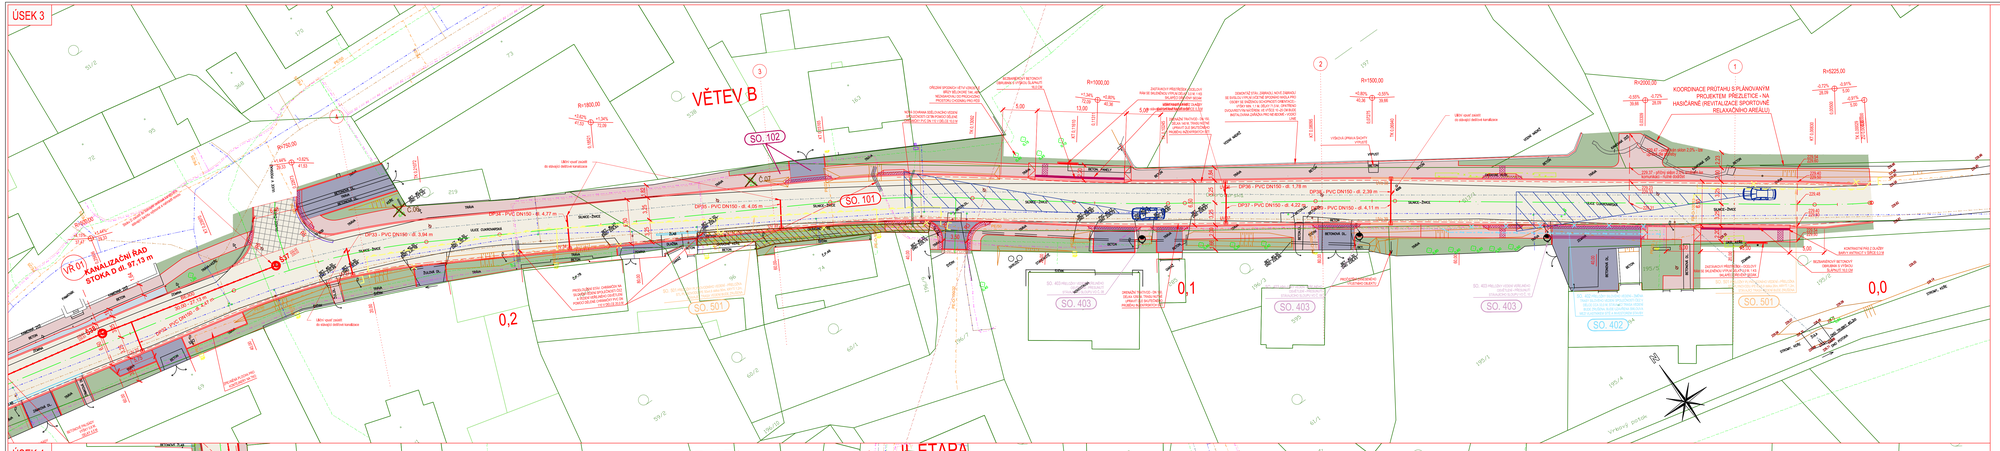

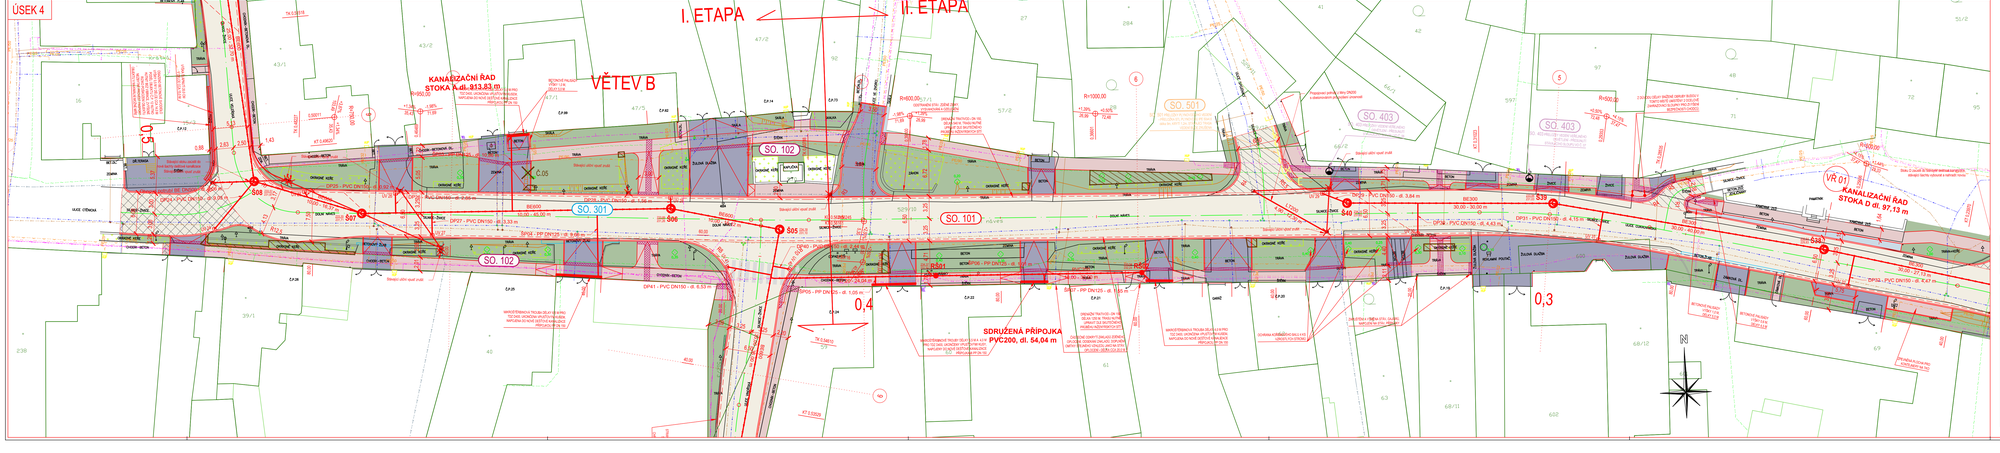

LEGENDA PLOCH, ZNAKŮ A ČAR

- KOMUNIKACE PRO AUTOMOBILOVOU DOPRAVU - ASFALTOVÝ KRYT DLE KONSTRUKČNÍHO SOUVRSTVÍ K5 tls.
- KOMUNIKACE PRO AUTOMOBILOVOU DOPRAVU - NAPOJENÍ NA STÁVAJÍCÍ STAV - ASFALTOVÝ KRYT DLE KONSTRUKČNÍHO SOUVRSTVÍ K5 tls.
- KOMUNIKACE PRO AUTOMOBILOVOU DOPRAVU - NAPOJENÍ NA STÁVAJÍCÍ STAV - ASFALTOVÝ KRYT V PŘEDLOHÁCH DLE KONSTRUKČNÍHO SOUVRSTVÍ
- AUTOBUSOVÝ ZÁLIV - KRYT ZE ŽULOVÝCH KOSTEK VELIKOSTI DLE KONSTRUKČNÍHO SOUVRSTVÍ K5 tls
- VJEZDOVÉ OBRUBNÍKY - KRYT ZE ŽULOVÝCH KOSTEK VELIKOSTI DLE KONSTRUKČNÍHO SOUVRSTVÍ K5 tls
- CHODNÍK - KRYT Z BETONOVÉ ZÁMKOVÉ DLAŽBY TŘÍDĚ ŠEDÉ BARVY TVARU DPA DLE KONSTRUKČNÍHO SOUVRSTVÍ K6 tls
- VJEZDY - KRYT Z BETONOVÉ ZÁMKOVÉ DLAŽBY TŘÍDĚ ŠEDÉ BARVY TVARU DPA DLE KONSTRUKČNÍHO SOUVRSTVÍ K6 tls
- CHODNÍK - NAPOJENÍ NA STÁVAJÍCÍ STAV - KRYT Z BETONOVÉ ZÁMKOVÉ DLAŽBY TŘÍDĚ ŠEDÉ BARVY TVARU DPA DLE KONSTRUKČNÍHO SOUVRSTVÍ K6 tls
- VJEZDY - NAPOJENÍ NA STÁVAJÍCÍ STAV - KRYT Z BETONOVÉ ZÁMKOVÉ DLAŽBY BARVY A TVARU PODLE STÁVAJÍCÍHO STAVU DLE KONSTRUKČNÍHO SOUVRSTVÍ K6 tls
- PLOCHA ZELENĚ (ZATRAVNĚNÁ) DLE KONSTRUKČNÍHO SOUVRSTVÍ K9 tls
- PLOCHA KAČÍRKU (PLAVENÉHO ŘÍČNÍHO KAMENIVA) DLE KONSTRUKČNÍHO SOUVRSTVÍ K9 tls
- RELIÉFNÍ DLAŽBA ČERVENÉ BARVY
- CHRÁNIČKA PVC DN 110 (OCHRANA KABELOVÉHO VEDENÍ)
- C.22 KAČENÍ OBRUBY

LEGENDA STÁV. INŽENÝRSKÝCH SÍTÍ

STAVAJÍCÍ	DRUH IS
	SDĚLOVACÍ PODZEMNÍ VEDENÍ
	SDĚLOVACÍ PODZEMNÍ VEDENÍ NEPROZKOUMANÉ
	RADIOVÉ SÍTĚ
	OPTICKÉ VEDENÍ
	SILNOPROUDÉ VEDENÍ NADZEMNÍ NN
	SILNOPROUDÉ VEDENÍ NADZEMNÍ VN
	SILNOPROUDÉ VEDENÍ PODZEMNÍ NN
	SILNOPROUDÉ VEDENÍ PODZEMNÍ VN
	SILNOPROUDÉ VEDENÍ PODZEMNÍ VVN PRE
	PLYNOVODY STŘEDOTLAK
	VODOVOD
	KANALIZACE - TLAKOVÁ
	KANALIZACE - PŘÍPOJKY
	KANALIZACE - STÁVAJÍCÍ DEŠŤOVÁ
	VEŘEJNÉ OSVĚTLENÍ

POSOUZENÍ STÍ ZAHRNUJÍCÍ SVJ DOHODU MEZI DOTČENÝMI SPRÁVCI TECHNICKÝCH SÍTÍ PŘED ZAHÁJENÍM STAVEBNÍCH PRACÍ NA TÉTO STAVBĚ

STAVEBNÍ OBJEKTY

SO. 101	KOMUNIKACE A AUTOBUSOVÉ ZÁLIVY
SO. 102	CHODNÍKY, VJEZDY A ZELEŇ
SO. 201	MOST EV. Č. 2444-4 V KM 0,442 00
SO. 202	PROPUSTEK V KM 0,438 85
SO. 301	DEŠŤOVÁ KANALIZACE
SO. 302	PŘELOŽKY VODOVODNÍHO A KANALIZAČNÍHO ŘADU
SO. 401	PŘELOŽKY SDĚLOVACÍHO VEDENÍ
SO. 402	PŘELOŽKY SILOVÉHO VEDENÍ
SO. 403	PŘELOŽKY VEDENÍ VEŘEJNÉHO OSVĚTLENÍ
SO. 501	PŘELOŽKY PLYNOVODNÍHO VEDENÍ

LEGENDA PŘEKLÁDANÝCH A NOVĚ NAVRHOVANÝCH INŽENÝRSKÝCH SÍTÍ

SO. 102	NAVRŽENÁ NOVÁ DEŠŤOVÁ KANALIZACE
SO. 302	NAVRŽENÉ PŘELOŽKY VODOVODNÍHO A KANALIZAČNÍHO ŘADU
SO. 401	NAVRŽENÉ PŘELOŽKY SDĚLOVACÍHO VEDENÍ SPOLEČNOSTI CETIN
SO. 402	NAVRŽENÉ PŘELOŽKY SILOVÉHO VEDENÍ SPOLEČNOSTI ČEZ
SO. 403	NAVRŽENÉ PŘELOŽKY VEDENÍ VEŘEJNÉHO OSVĚTLENÍ
SO. 501	NAVRŽENÉ PŘELOŽKY PLYNOVODNÍHO VEDENÍ

LEGENDA PLOCH, ZNAKŮ A ČAR NAVRŽENÉ DEŠŤOVÉ KANALIZACE

- S08 NOVÁ REVIZNÍ ŠACHTA KANALIZACE
- S08 STÁVAJÍCÍ REVIZNÍ ŠACHTA KANALIZACE
- UV 25 NOVÁ ULIČNÍ VPUSŤ
- RUŠENÁ STÁVAJÍCÍ ULIČNÍ VPUSŤ
- RUŠENÉ POTRUBÍ STÁVAJÍCÍ DEŠŤOVÉ KANALIZACE
- DEŠŤOVÁ KANALIZACE - NOVÉ ŘADY
- DEŠŤOVÁ KANALIZACE - NOVÉ PŘÍPOJKY

KLAD LISTŮ

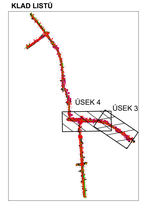

SOUŘADNICOVÝ SYSTÉM: S-JTSK
VÝŠKOVÝ SYSTÉM: Bpv
UPŘED ZAHÁJENÍM STAVEBNÍCH PRACÍ SI MUSÍ ZHOTOVITEL NECHAT VYTÝČIT EXISTUJÍCÍ INŽENÝRSKÉ SÍTĚ!!!

objednatel:
STŘEDOČESKÝ KRAJ
ZBOROVSKÁ 11, PRAHA, 150 21
Středočeský kraj

Řešitel ateliéru	Zodpovědný projektant	Tech. kontrola	Vypracoval
Ing. Jirků J.	Ing. Jirků J.	Ing. Adamů J.	Ing. Adamů J.

CR PROJECT s.r.o.
CR PROJECT s.r.o., K50 BOSKOVICE 678, 295 01 Hradec Bystřice
tel.: +420 516 760 444 IČ: 25 47 21 43
e-mail: info@crproject.cz DIČ: CZ25472143
WEB: http://www.crproject.cz

stavba:	III/2444 A III/0105A PŘEZLETICE, PRŮTAH
část:	C - SITUAČNÍ VÝKRESY
objekt:	-
název:	KOORDINAČNÍ SITUACE - ČÁST 2
název dig.souboru:	Situace_07-03-2022b-koordin.dwg
vedl:	Ing. Jan Adamů
číslo zakázky:	2014 – 088
stupeň dokumentace:	PDPS
datum:	03.2022
měřítko:	1:250
formát:	14xA4
výkres číslo:	03b
číslo přílohy:	
výška číslic:	

C.-03b