


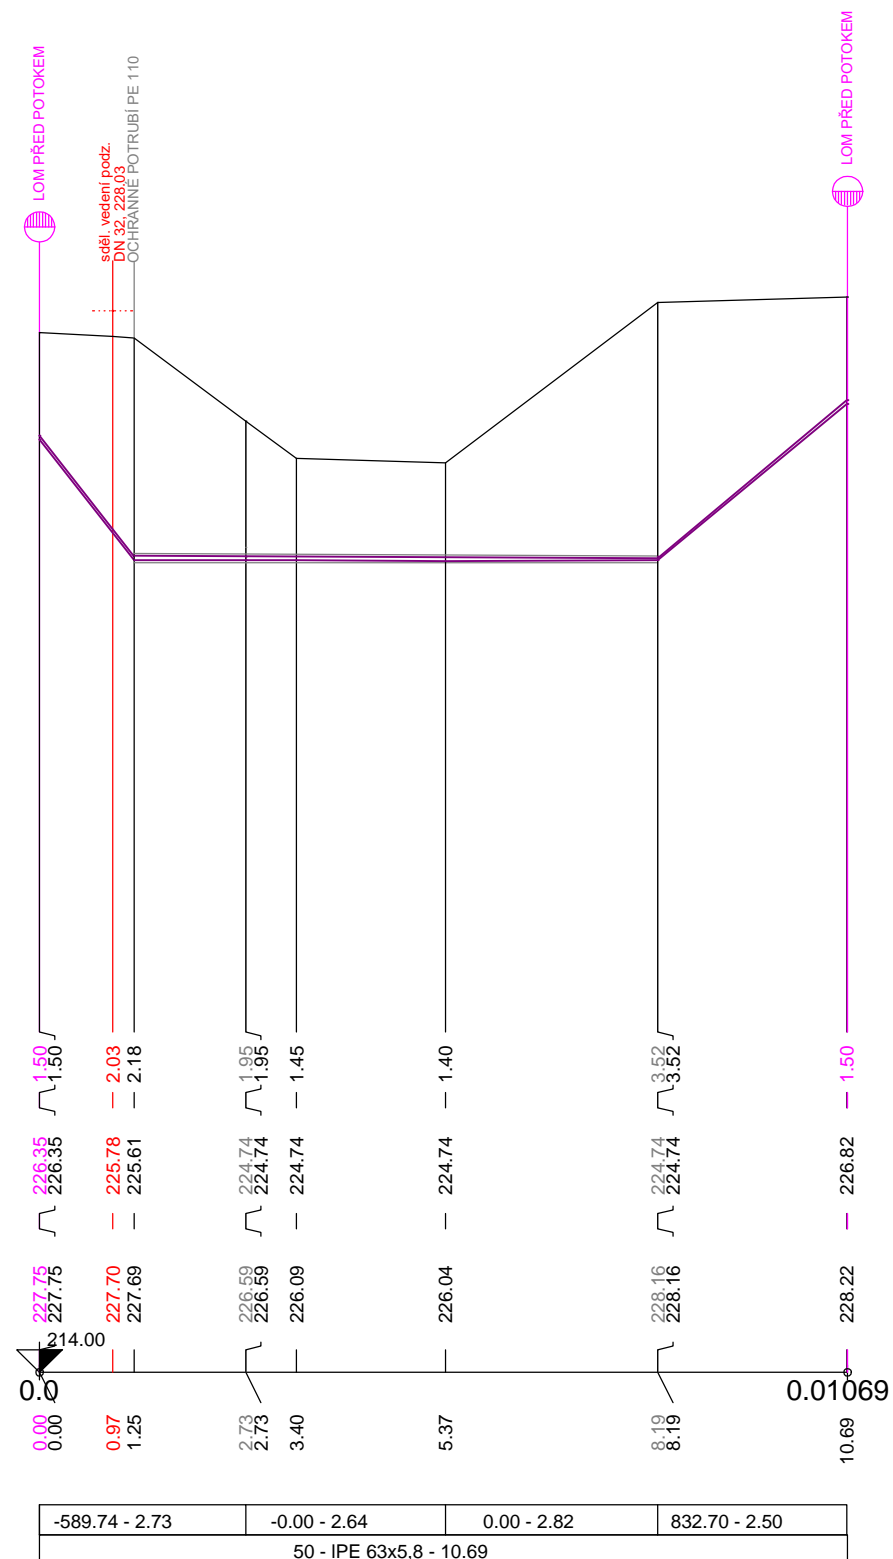





MĚŘÍTKO 1:100 / 1:100



ZBOROVSKÁ 11, PRAHA, 150 21

## Středočeský kraj

Zpracoval	Kontroloval	Schválil	 LABRON s.r.o. Podolská 401/50 147 00 Praha 4 boubelik@labron.cz
Ing. Jan Boubelík	Ing. Jan Boubelík	Ing. Jan Boubelík	
			
Oprávněná osoba kooperanta: Ing. Jan Boubelík			číslo zakázky: 16/004

Ředitel ateliéru	Zodpovědný projektant	Tech. kontrola	Vypracoval	 CR PROJECT s.r.o., POD BORKEM 319, 293 01 Mladá Boleslav tel.: +420 326 700 666 GSM GATE: +420 606 602 039 fax: +420 326 700 665 e-mail: info@crproject.cz URL: http://www.crproject.cz
Ing. Jirák J.	Ing. Jirák J.	Ing. Škvareková E.	Ing. Adamů J.	
				
stavba: <b>III/2444 A III/0105A PŘEZLETICE, PRŮTAH</b>				HIP: Ing. Jan Adamů
část: <b>D - VÝKRESOVÁ DOKUMENTACE</b>				číslo zakázky: 2014-088
objekt: <b>SO.501 - PŘELOŽKY PLYNOVODNÍHO ŘADU</b>				stupeň dokumentace: PDPS
obsah: <b>PODÉLNÝ PROFIL KŘÍŽENÍ VODOTEČE</b>				datum: 03.2022
název dig.souboru:		číslo přílohy:		měřítko: 1:100 formát: 3xA4
PPR_plyn_Přezletice.dwg		D-501-06		výkres číslo: 06 výtisk číslo: